



STAVEBNÍ ÚPRAVY A ZMĚNA UŽÍVÁNÍ SKLADU CO NA  
PATOLOGII A SPISOVNU  
ŘEZY A-A, B-B - NOVÝ STAV

ŘEZ B-B

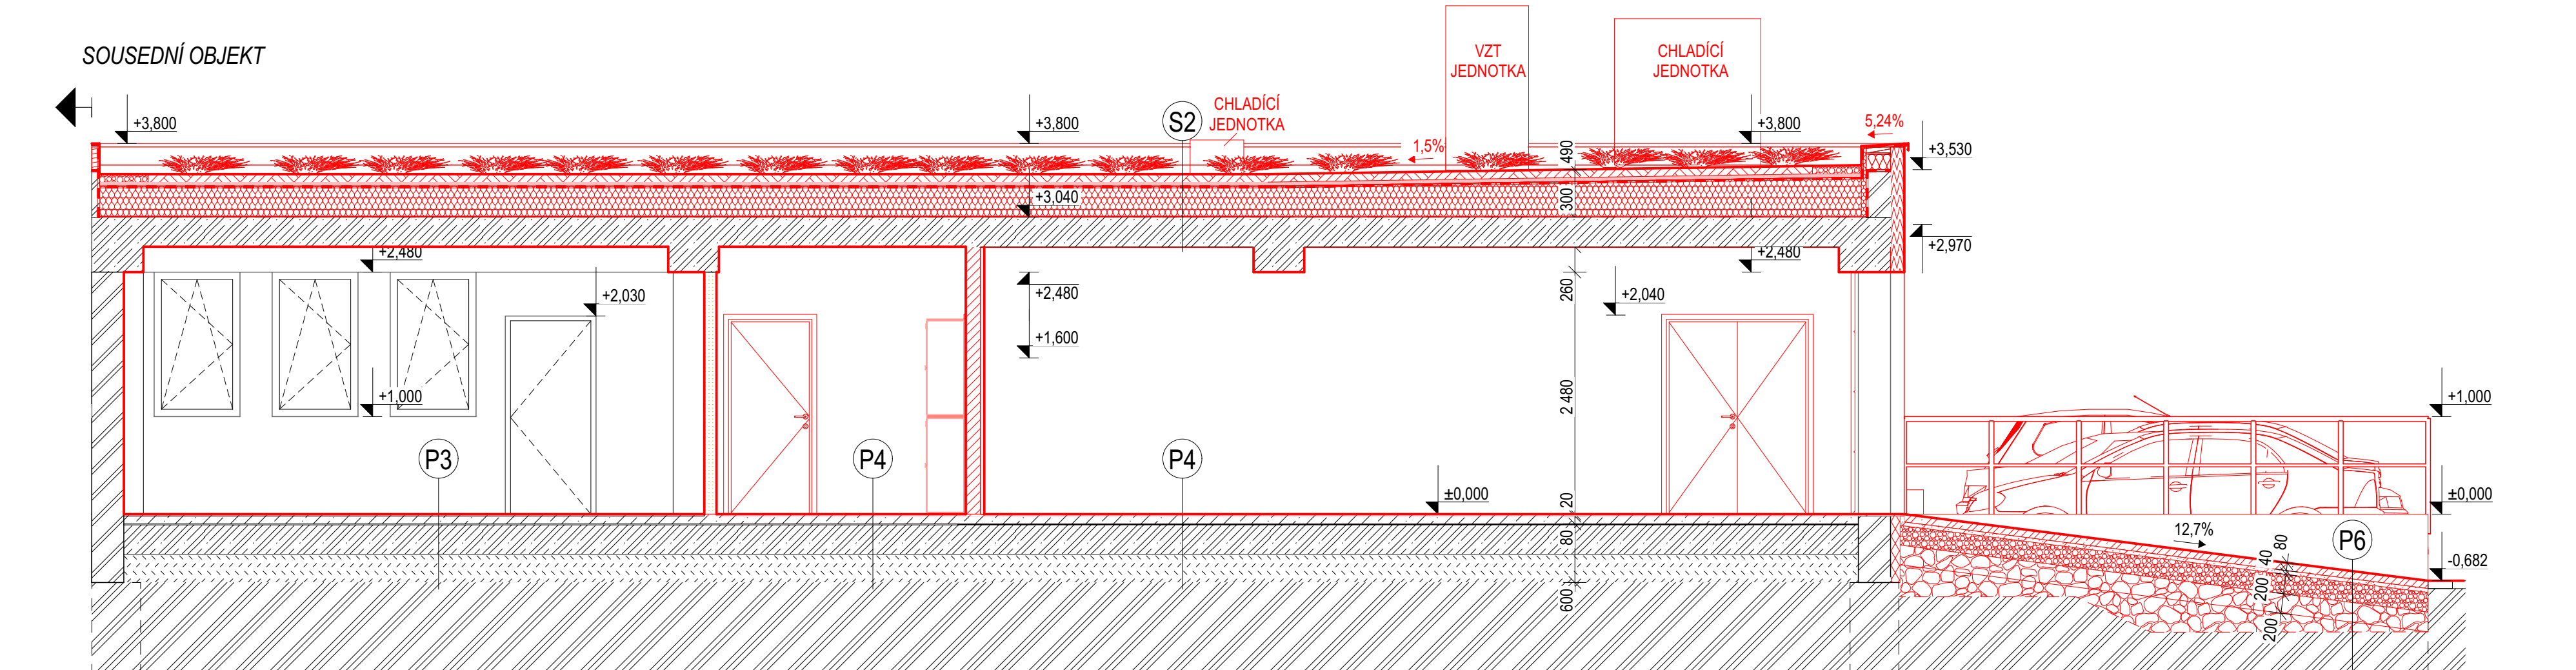

ŘEZ A-A

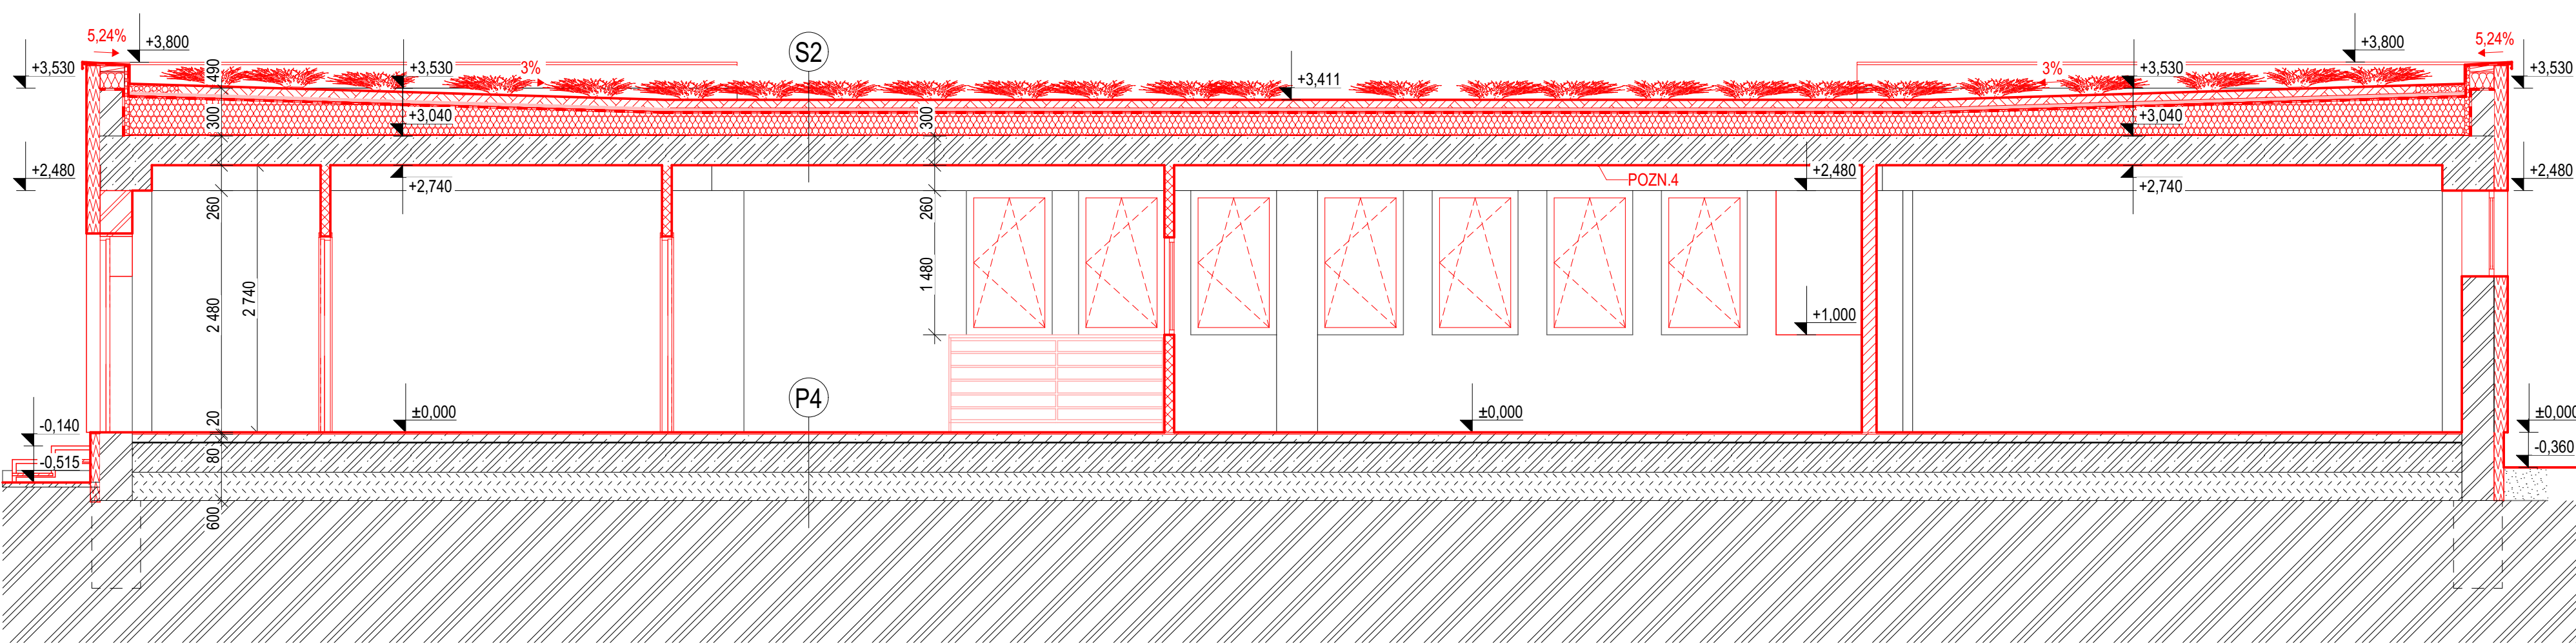

LEGENDA MATERIÁLŮ:

- STÁVAJÍCÍ OBVODOVÉ ZDIVO - PLYNOSILIKÁTOVÉ TVÁRNICE, VNITŘNÍ ŠTUKOVÁ OMÍTKA, TL.330 mm
- STÁVAJÍCÍ VNITŘNÍ ZDIVO - CPP NA VÁPENOCEMENTOVOU MALTU, ŠTUKOVÁ OMÍTKA, TL. 190, 170 mm
- STÁVAJÍCÍ PŘÍČKOVÉ ZDIVO TL. 100 mm
- STÁVAJÍCÍ PŘÍČKOVÉ ZDIVO - SDK STĚNA TL. 125 mm
- TERACO DLAŽBA
- BETONOVÁ MAZANINA
- PODLAHOVÁ ŽB DESKA
- NÁSYP
- ŽB PRŮVLAK, ŽB STROPNÍ KONSTRUKCE (SPIROLL)
- SPÁDOVÁ VRSTVA, BETONOVÁ MAZANINA
- HYDROIZOLACE HORNÍ STAVBY PVC FOLIE
- HYDROIZOLACE PROTI ZEMNÍ VHLKOSTI ASFALTOVÝ PÁS
- ZEMINA PŮVODNÍ ROSTLÁ
- OKOLNÍ TERÉN - ZATRAVNĚNÍ
- TEPELNÁ IZOLACE POLYSTYREN EPS 70F TL. 140 mm
- TEPELNÁ IZOLACE POLYSTYREN XPS TL. 100 mm
- BETONOVÁ ZÁMKOVÁ DLAŽBA
- KAMENNÁ DRŤ FRAKCE 4/8
- KAMENNÁ DRŤ FRAKCE 16/32
- KAMENNÁ DRŤ FRAKCE 0/32 (BETONOVÝ RECYKLÁT 8/63)

VÝPIS SKLADEB:

P1 - SKLADBA PODLAHY 1.NP:

- TERACO DLAŽBA, TL. 20 mm
- BETONOVÁ MAZANINA, TL. 80 mm
- HYDROIZOLACE PROTI ZEMNÍ VHLKOSTI, ASFALTOVÝ PÁS
- PODLAHOVÁ ŽELEZOBETONOVÁ DESKA
- VYROVNÁVACÍ NÁSYP
- ZEMINA STÁVAJÍCÍ

P2 - SKLADBA PODLAHY 1.NP:

- BETONOVÁ MAZANINA, TL. 80 mm
- HYDROIZOLACE PROTI ZEMNÍ VHLKOSTI, ASFALTOVÝ PÁS
- PODLAHOVÁ ŽELEZOBETONOVÁ DESKA
- VYROVNÁVACÍ NÁSYP
- ZEMINA STÁVAJÍCÍ

P3 - SKLADBA PODLAHY 1.NP:

- LINOLEUM
- BETONOVÁ MAZANINA, TL. 80 mm
- HYDROIZOLACE PROTI ZEMNÍ VHLKOSTI, ASFALTOVÝ PÁS
- PODLAHOVÁ ŽELEZOBETONOVÁ DESKA
- VYROVNÁVACÍ NÁSYP
- ZEMINA STÁVAJÍCÍ

P4 - SKLADBA PODLAHY 1.NP:

- LITÁ EPOXIDOVÁ STĚRKA, TL. 3 mm
- SAMONIVELAČNÍ CEMENTOVÁ STĚRKA, TL. 17 mm
- BETONOVÁ MAZANINA, TL. 80 mm
- HYDROIZOLACE PROTI ZEMNÍ VHLKOSTI, ASFALTOVÝ PÁS
- PODLAHOVÁ ŽELEZOBETONOVÁ DESKA
- VYROVNÁVACÍ NÁSYP
- ZEMINA STÁVAJÍCÍ

P5 - SKLADBA PODLAHY 1.NP:

- NEREZOVÝ PLECH, TL. 3 mm
- TEPELNÁ IZOLACE, TL. 127 mm
- PODKLADNÍ VRSTVA, TL. 20 mm
- HYDROIZOLACE PROTI ZEMNÍ VHLKOSTI, ASFALTOVÝ PÁS
- PODLAHOVÁ ŽELEZOBETONOVÁ DESKA
- VYROVNÁVACÍ NÁSYP
- ZEMINA STÁVAJÍCÍ

S1 - SKLADBA STŘECHY:

- PVC FOLIE, MECHANICKY KOTVENÁ
- SEPARAČNÍ TEXTILIE
- SOUVRVSTVÍ ASFALTOVÝCH PÁSŮ
- SPÁDOVÁ VRSTVA, BETONOVÁ MAZANINA
- STROPNÍ KONSTRUKCE (SPIROLL)

S2 - SKLADBA STŘECHY

- ROZCHODNÍKOVÉ ROHOŽE, SAZENICE NEBO SEMENA ROZCHODNÍKŮ
- EXTENZIVNÍ SUBSTRÁT TL. 80mm
- FILTRAČNÍ TEXTILIE 200g/m²
- HYDROAKUMULAČNÍ PANEĽ (NAPŘ. BAUDER DSE 40), TL. 40mm
- OCHRANNÁ TEXTILIE 300g/m²
- HYDROIZOLAČNÍ FOLIE (PVC), TL. 2,0mm
- SEPARAČNÍ TEXTILIE
- SPÁDOVÉ KLÍNY EPS 150 S, TL. od 20mm
- TEPELNÁ IZOLACE EPS 150 S, TL. 2x 100mm
- MODIFIKOVANÝ ASFALTOVÝ PÁS (NAPŘ. BAUDER PYE G200 S4)
- ASFALTOVÁ PENETRACE
- STROPNÍ KONSTRUKCE

P6 - SKLADBA ZPEVNĚNÉ PLOCHY S POJEZDEM VOZIDEL DO 3,5 t:


- BETONOVÁ ZÁMKOVÁ DLAŽBA, TL. 80 mm
- KAMENNÁ DRŤ FRAKCE 4/8 ( $E_{sd,2} = 90$  MPa), TL. 40 mm
- KAMENNÁ DRŤ FRAKCE 16/32, TL. 200 mm
- KAMENNÁ DRŤ FRAKCE 0/32 (BETONOVÝ RECYKLÁT 8/63), TL. 200 mm
- ZEMNÍ PLÁN ( $E_{sd,2} = 45$  MPa)

LEGENDA BAREVNÉHO ZNAČENÍ:

- NOVÉ KONSTRUKCE (SPECIFIKACE MATERIÁLŮ DLE LEGENDY)

±0,000 - STÁVAJÍCÍ PODLAHA OBJEKTU

DOKUMENTACE PRO ÚZEMNÍ ŘÍZENÍ A STAVEBNÍ POVOLENÍ																			
1	2	3	4	5	6	7	8	9	10	11	12	13	14	15	16	17	18	19	20
MÍSTO STAVBY: Purkyňova 2731/11, 695 26 Hodonín										KATASTRÁLNÍ ÚZEMÍ: Hodonín									
Parc.č.: st. 2698/5, 1732/13, st. 2698/1																			
ZADAVATEL A INVESTOR PROJEKTU  Nemocnice TGM Hodonín, příspěvková organizace, Purkyňova 2731/11, 695 01 Hodonín										LOGO FIRMY					ODSOULHASENO INVESTOREM				

COPYRIGHT: TENTO VÝKRES JE AUTOVÝM DŮŠEVNÍM VLASTNICTVÍM A NESMÍ BÝT BEZ JEHO SOUVOLNÍ KOPÍROVÁN NEBO ZPŘÍSTUPNĚN TŘETÍM OSOBAM (ODVOLÁVÁME SE NA ZÁKON O AUTORSKÉM PRÁVU A PRÁVECH SOUVISEJÍCÍCH S AUTORSKÝM PRÁVEM).			GENERÁLNÍ PROJEKTANT		
AUTOR PROJEKTU: STAVEBNÍ FIRMA PLUS s.r.o., oddělení projekce			 Městanská 3992/109 695 01 Hodonín, www.firmaplus.cz tel: +420 516 120 022		
VYPRACOVAL:	KONTROLOVAL:	HLINĚZ PROJEKTU			
Ing. Markéta Grufíková	Ing. Marek Hasoň	Ing. Marek Hasoň			
NÁZEV PROJEKTU: STAVEBNÍ ÚPRAVY A ZMĚNA UŽÍVÁNÍ SKLADU CO NA PATOLOGII A SPISOVNU					

PROJEKTANT SPECIALISTA: STAVEBNÍ FIRMA PLUS s.r.o.  Městanská 3992/109 695 01 Hodonín, www.firmaplus.cz tel: +420 518 120 022		<div>LOGO FIRMY</div> <div></div>		AUTORIZAČNÍ RAZÍTKO	
VYPRACOVAL:	KONTROLOVAL:	ZODPOVĚDNÝ PROJEKTANT:			
Ing. Markéta Grufíková	Ing. Marek Hasoň	Ing. Marek Hasoň			
PROFESE: D.1.1 ARCHITEKTONICKO-STAVEBNÍ ŘEŠENÍ					
NÁZEV STAVEBNÍHO OBJEKTU:				DATUM: 05/2021	MĚŘÍTKO: 1:50
OBSAH VÝKRESU:				Č. ZAK.:	17-20-028
ŘEZY A-A, B-B - NOVÝ STAV				ČÍSLO VÝKRESU.:	D.1.1.2-06