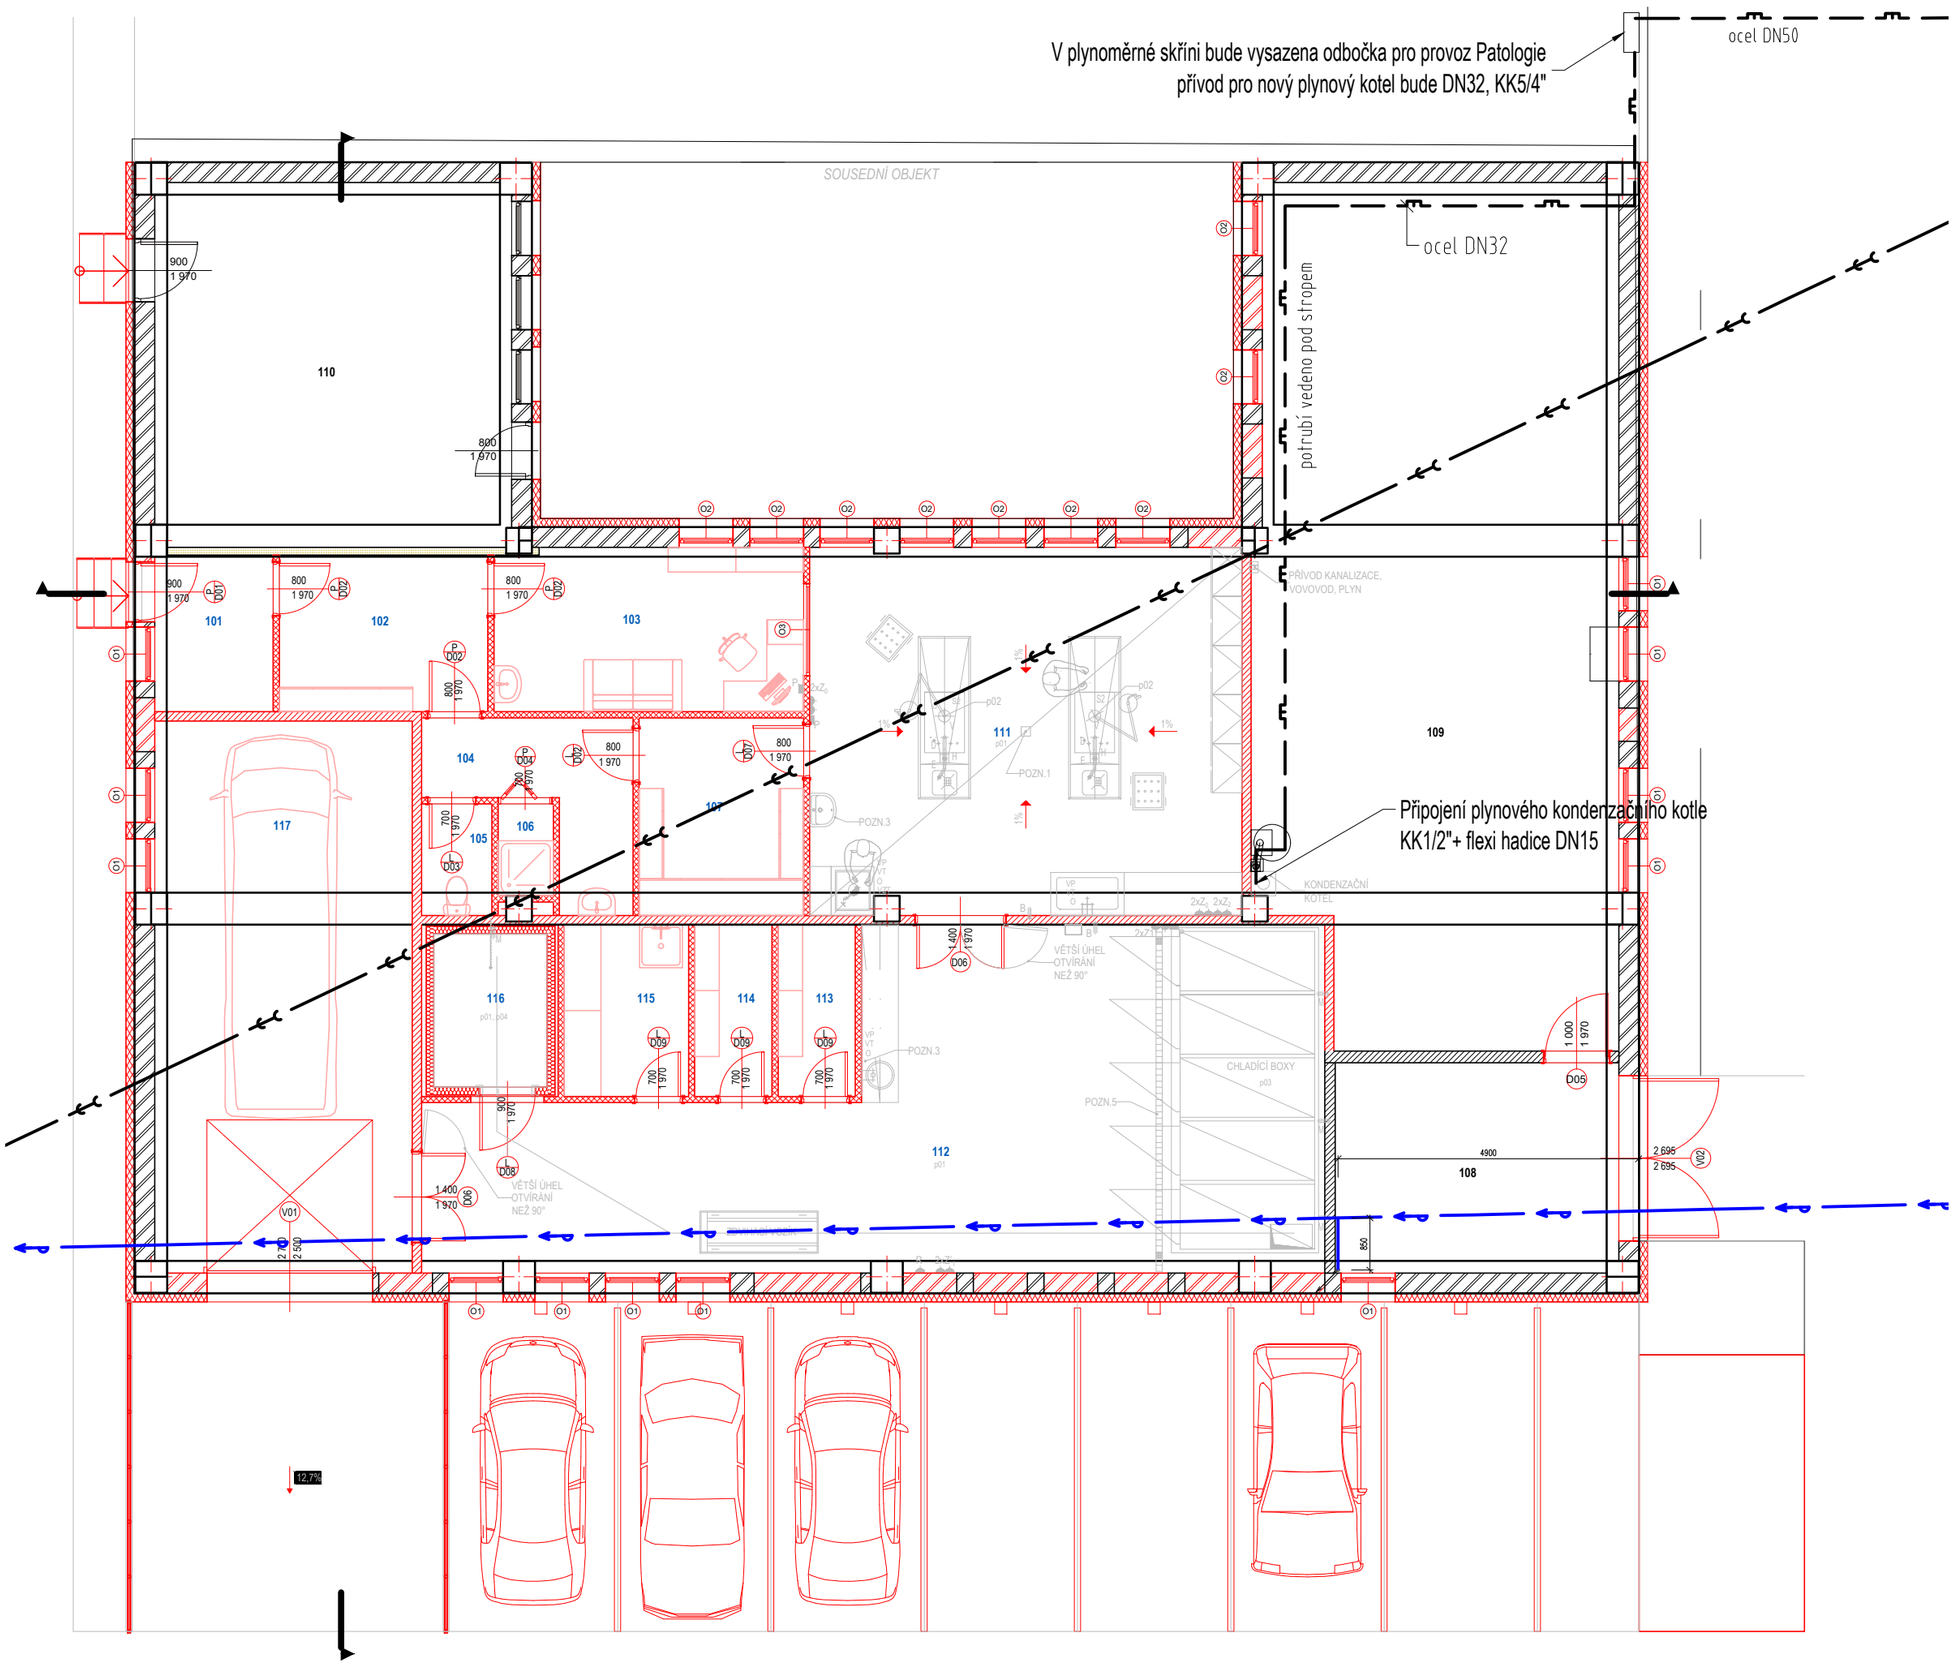

VZT - přívod

VZT - odtah

CHLAZENÍ - okruh chladiva R32

Autorizační razítko

Formát:	-	Měřítko	1:50
Datum:	05/2021	Paré	
Zakázkové číslo:	---		
Stupeň dokumentace:	DSP		
Zodpovědný projektant:	Ing. Michal Zahrádka		
Vypracoval:	Ing. Michal Zahrádka		

Stavebník: Nemocnice TGM Hodonín, příspěvková organizace, Purkyňova 2731/11, 695 01 Hodonín

STAVBA: **Stavební úpravy a změna užívání skladu CO na patologii a spisovnu**

OBJEKT: SO 01 - RD

PROFESE: D.1.4.1 - ZTI

PŘÍLOHA: 1.NP

Číslo výkresu: D.1.4.1.2 | Revize: 00

Tato dokumentace je duševním vlastnictvím projektanta dle zákona č. 121/2000 Sb. a § 168 odst. 2 stavebního zákona č. 183/2006 Sb. Nesmí být bez předchozího písemného souhlasu kopírována, rozmnožována a zpřístupněna jiným fyzickým, nebo právnickým subjektům.