


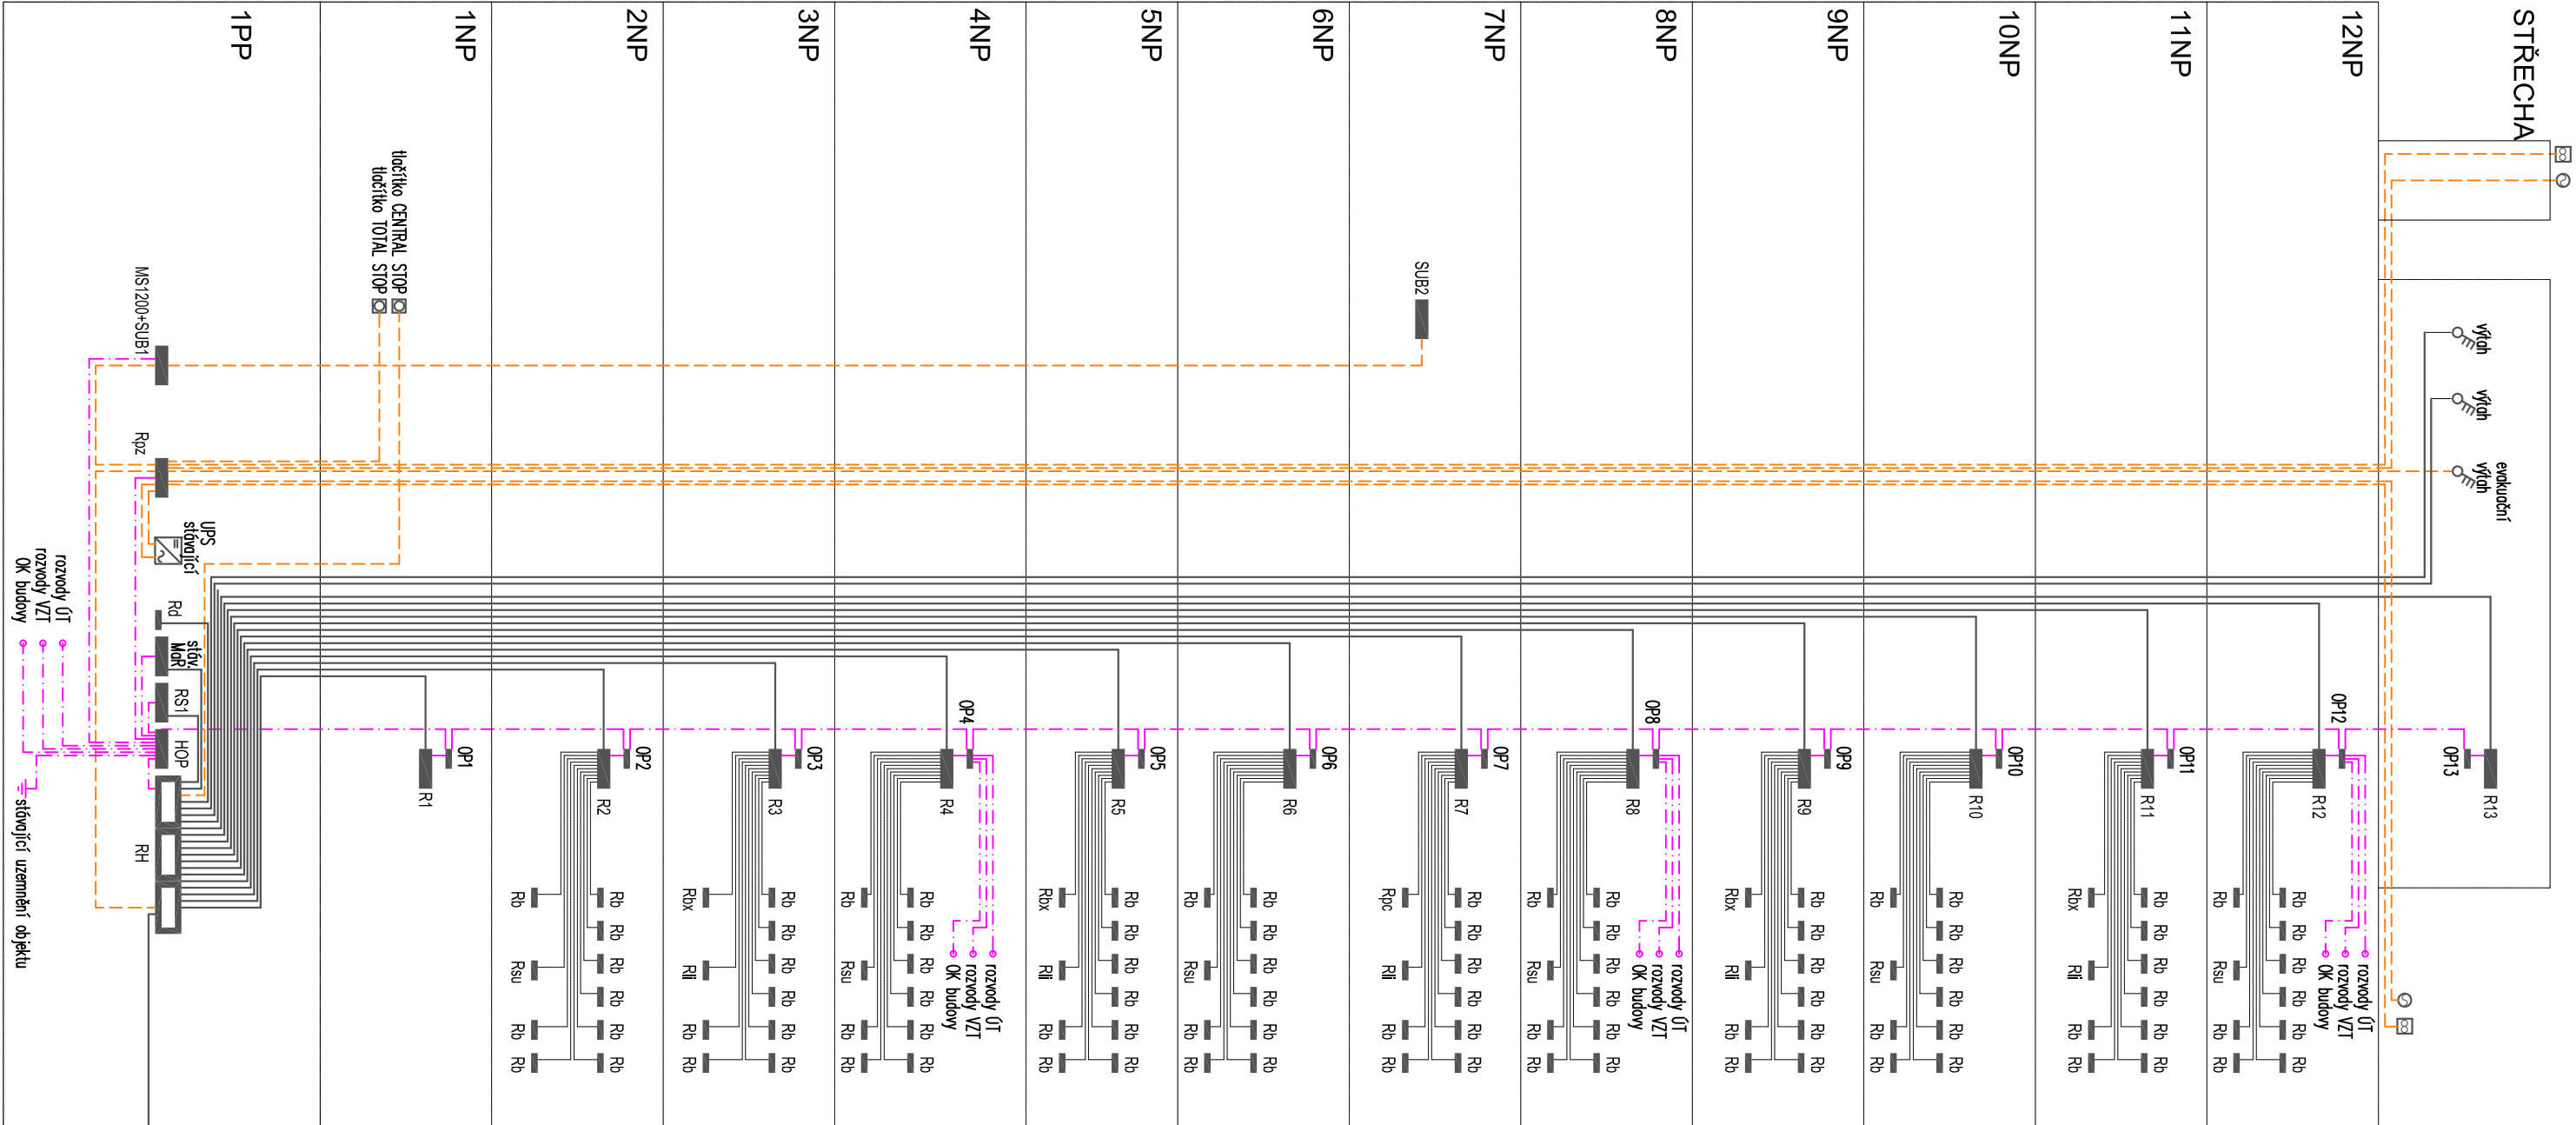

- LEGENDA ZNAČEK:
- požární ventilátor CHÚC
 - servopohon uzavírací klapy CHÚC
 - tlačítko CENTRAL STOP, tlačítko TOTAL STOP
 - tlačítko CENTRAL STOP, tlačítko TOTAL STOP
 - MS1200-SUB1 hlavní skříň centrály nouzového osvětlení eBOX MS1200 vč. vnitřní substanice SUB1
 - SUB2 substanice SUB2 s požární odolností EI-S60
 - HOP hlavní ochranné přípojnice
 - OP_n potrovné ochranné přípojnice
 - kabelová trasa SÍŤ
 - kabelové trasa UPS pro požární zařízení-funkční při požáru
 - hlavní ochranné pospojování vodičem CYA 25
 - napojení bytových rozvodnic v této etapě nerealizováno

REVIZE 10/2023

NAPÁJECÍ SOUSTAVA: 3 NPE, AC 400/230V/ TN-C-S
OCHRANA PŘED ÚRAZEM EL. PROUDEM: AUTOMATICKÝM ODPOJENÍM OD ZDROJE, DOPLNKOVÁ PROUDOVÝMI CHRÁNIČI

Změna		PROVEDL		DATUM		PODPIS			
VED. PROJEKTANT	Ing. Jiří Sklenář					PK SKLENÁŘ s.r.o.			
ZODP. PROJEKTANT	Radek Kubířtek			projektová kancelář elektro		Tomášova 1, 602 00 Brno www.pksklenar.cz			
VYPRACOVAL	Radek Kubířtek			tel. 543 233 966, 7		info@pksklenar.cz			
MÍSTO STAVBY	Brno – Komárov								
INVESTOR	DMAZŠS Brno								
Název stavby:				Počet A4					
DOMOV MLÁDEŽE A ZAŘÍZENÍ ŠKOLNÍHO STRAVOVÁNÍ BRNO				Datum		01/2017			
REKONSTRUKCE ELEKTRO				Stupeň		DSPS			
Část:				Zak. číslo		E-2789			
1. Zařízení silnoprůdové elektrotechniky				Měřítko		č. výkresu			
OBSAH				SCHEMA HLAVNÍCH ROZVODŮ		04			