



SITUACE ŠIRŠÍCH VZTAHŮ

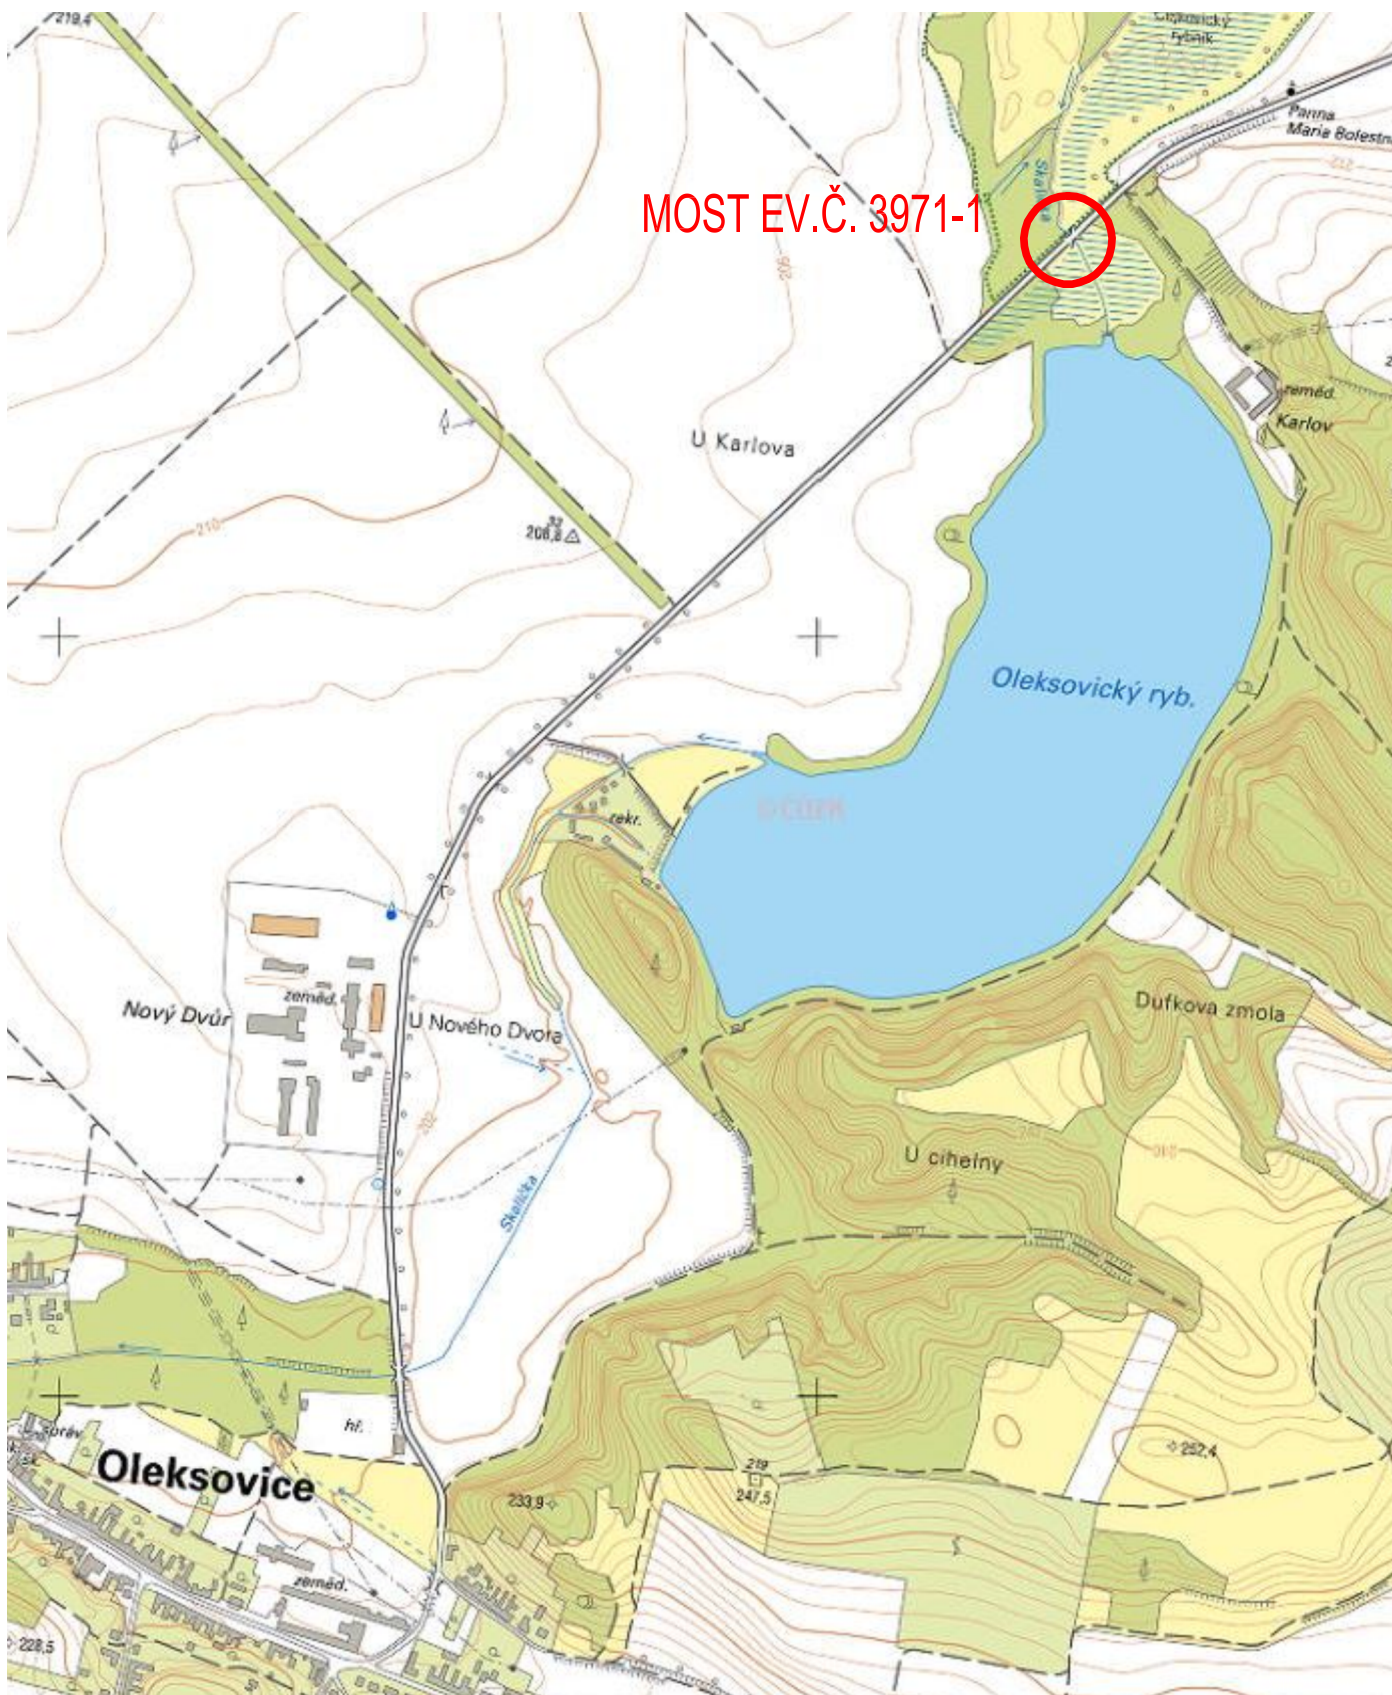

Poznámka:
SOUIADNICOVÝ SYSTÉM: S- JTSK
VÝŠKOVÝ SYSTÉM: Bpv

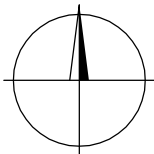

INVESTOR:



HLAVNÍ INŽENÝR PROJEKTU	Ing. Kristýna Klajmonová, Ph.D.	JEDNATEL SPOLEČNOSTI	doc. Ing. Jan PETRŮ, Ph.D.
ZODPOVĚDNÝ PROJEKTANT	VYPRACOVAL	KONTROLOVAL	
Ing. Kristýna Klajmonová, Ph.D.	Ing. Michal Kostecký	Ing. Kristýna Klajmonová, Ph.D.	
KRAJ: JIHO MORAVSKÝ	POVĚŘENÝ OÚ: ZNOJMO	OBEC: OLEKSOVICE	
NÁZEV AKCE: „Stavební údržba mostu ev.č. 3971-1, Most přes Skaličku před Oleksovicemi“		ČÍSLO ZAKÁZKY	23-003
		STUPEŇ	TP
		DATUM	ÚNOR 2023
		FORMÁT	2 A4 (420x297)
STAVEBNÍ OBJEKT: Most ev.č. 3971-1		MĚŘITKO	1:10000
PŘÍLOHA: Situace širších vztahů		ČÁST:	ČÍSLO PŘÍLOHY: 2