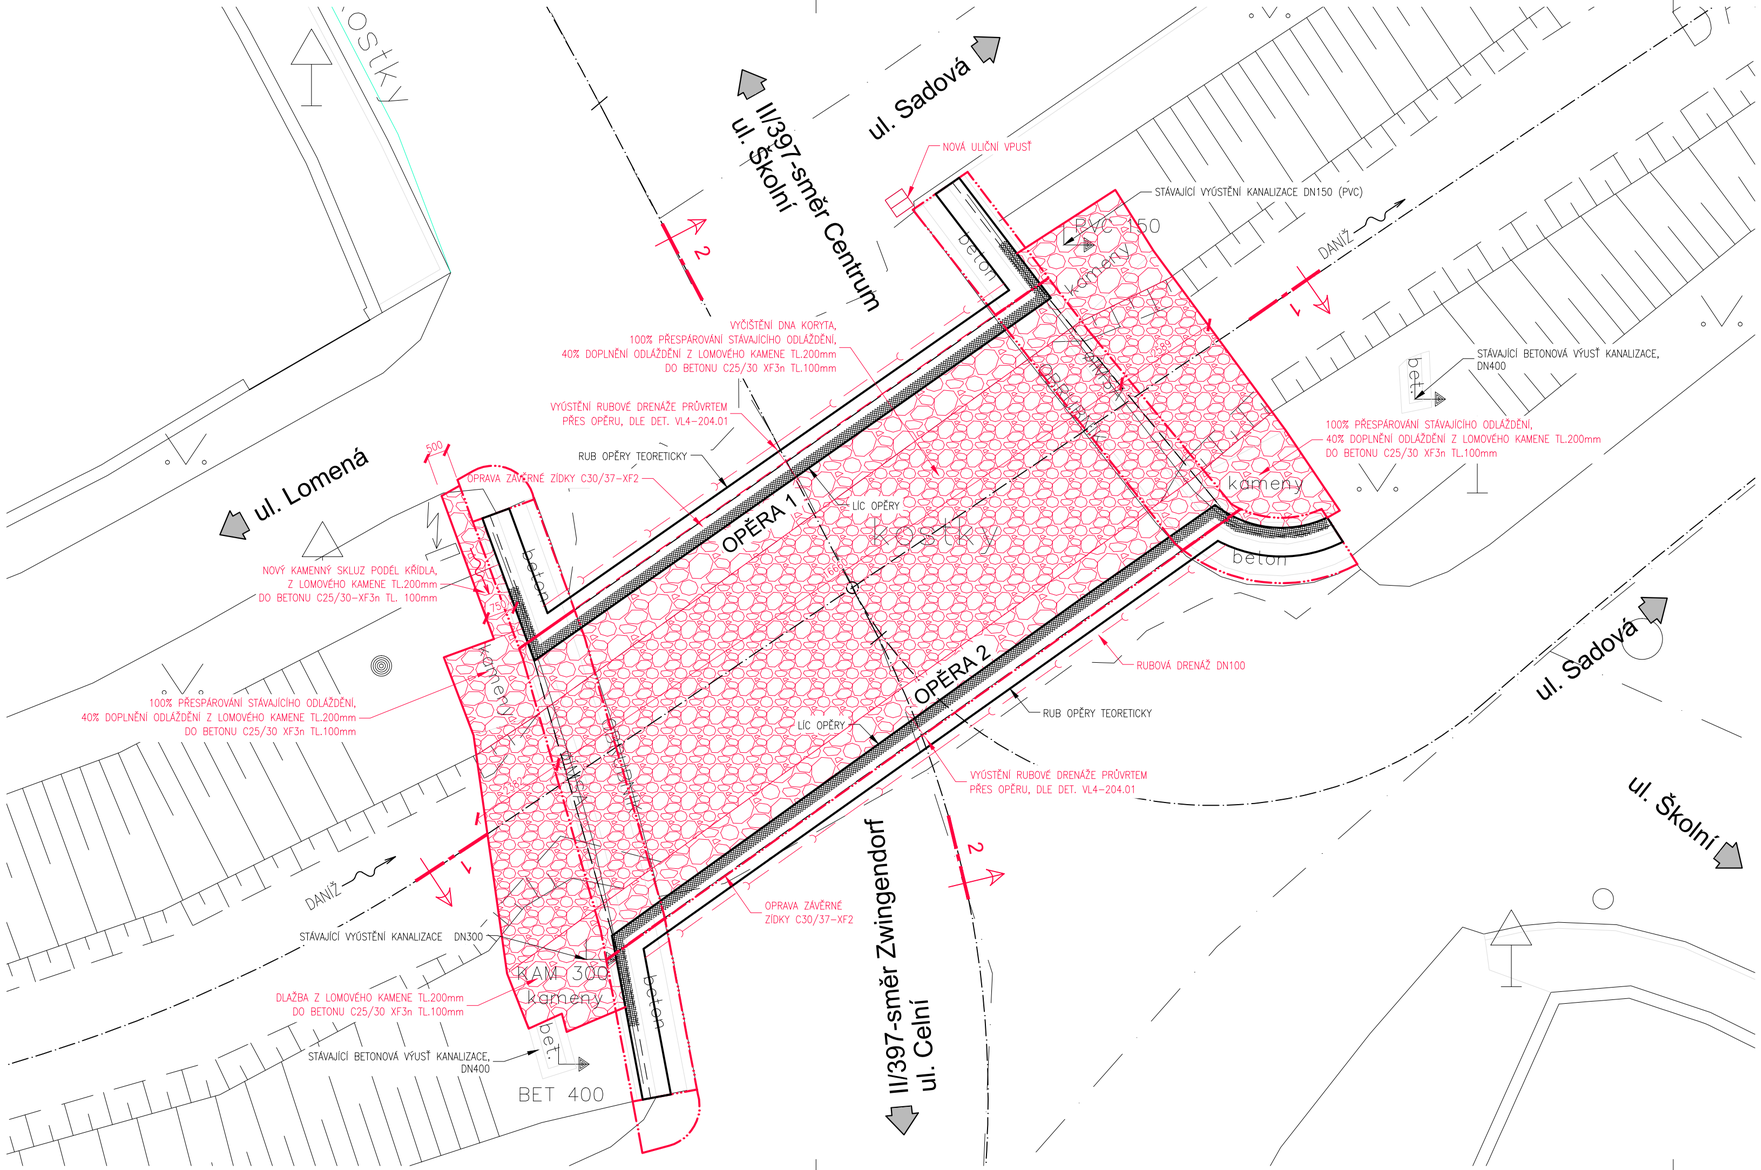

S

VÝKAZ MATERIÁLU:

BETONOVÉ LOŽE PRO DLAŽBY C20/25n XF3

KAMENNÁ DLAŽBA

POZNÁMKY:

– POLOHA ZAKRESLENÝCH INŽENÝRSKÝCH SÍTÍ ZNÁZORNĚNA V SITUACI MÁ POUZE INFORMAČNÍ CHARAKTER, PODKLADY BYLY ZÍSKÁNY OD JEDNOTLIVÝCH SPRÁVCŮ A ODPOVÍDAJÍ RŮZNÉ PŘESNOSTI. V PRAXI SE MNOHDY TYTO PODKLADY ROZCHÁZEJÍ SE SKUTEČNOSTÍ
– BĚHEM STAVBY JE NUTNO RESPEKTOVAT PODMÍNKY SPRÁVCŮ INŽENÝRSKÝCH SÍTÍ
– POKUD NENÍ UVEDENO JINAK ZKOSIT VŠECHNY HRANY 15/15
– VYTYČENÍ ÚPRAV KORYTA BUDE PROVEDENO V RÁMCI RDS

ZMĚNA VÝKRESU:

Č. ZMĚNY	PŘEDMĚT ZMĚNY	ZMĚNU PROVEDL	PODPIS	DATUM ZMĚNY
1				
2				
3				

SOUŘADNICOVÝ SYSTÉM : JTSK
VÝŠKOVÝ SYSTÉM : B.p.v.

VEDOUCÍ PROJEKTANT – HIP	ING. TOMÁŠ DVOŘÁK	
ZODPOVĚDNÝ PROJEKTANT	ING. KAREL ŠPAČEK	
VYPRACOVAL	ING. TOMÁŠ DVOŘÁK	
KONTROLOVAL	ING. KAREL ŠPAČEK	
KRAJ, MěÚ, ObÚ	KRAJ JIHOMORAVSKÝ	
OBJEDNATEL, INVESTOR	Správa a údržba silnic Jihomoravského kraje	

KONSTRUKCE A STATIKA STAVEB
Ing. Tomáš Dvořák
e-mail: dvorak.statika@gmail.com
tel.: +420 728 950 409

NÁZEV AKCE:	II/397 JAROSLAVICE MOST 397-010
NÁZEV OBJEKTU:	MOST ev.č. 397-010
DATUM	3/2023
FORMÁT	6xA4
MĚŘÍTKO	1:100
STUPEŇ	TP
ZAK. ČÍSLO	2307
NÁZEV VÝKRESU:	ÚPRAVY POD MOSTEM
Č. SOUPRAVY	
Č. VÝKRESU	06