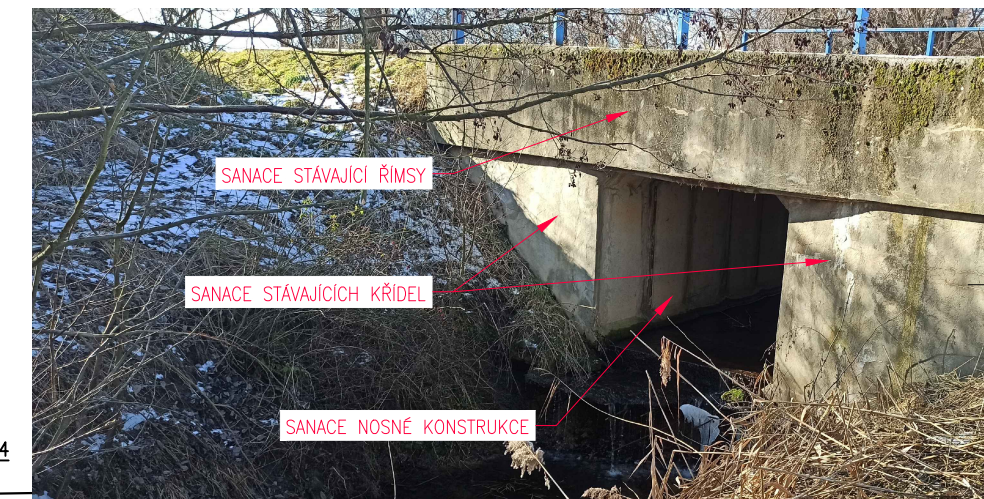


# ŽERŮTKY



## KAMENNÁ DLAŽBA

NAVRŽENÉ BETONY:

## BETONOVÉ OBRUBNÍKY, SCHOD. STUPNĚ

### POZNÁMKY:

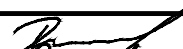

- POLOHA ZAKRESLENÝCH INŽENÝRSKÝCH SÍTÍ ZNÁZORNĚNA V SITUACI MÁ POUZE INFORMAČNÍ CHARAKTER
- PODKLADY BYLY ZÍSKÁNY OD JEDNOTLIVÝCH SPRÁVCŮ A ODPOVÍDAJÍ RŮZNÉ PŘESNOSTI. V PRAXI SE MNOHDY TYTO PODKLADY ROZCHÁZEJÍ SE SKUTEČNOSTÍ
- BĚHEM STAVBY JE NUTNO RESPEKTOVAT PODMÍNKY SPRÁVCŮ INŽENÝRSKÝCH SÍTÍ
- POKUD NENÍ UVEDENO JINAK ZKOSIT VŠECHNY HRANY 15/15
- VYTÝČENÍ ÚPRAV KORYTA BUDE PROVEDENO V RÁMCI RDS

ZMĚNA VÝKRESU:

| Č. ZMĚNY | PŘEDMĚT ZMĚNY | ZMĚNU PROVEDL | PODPIS | DATUM ZMĚNY |
|----------|---------------|---------------|--------|-------------|
| 1        |               |               |        |             |
| 2        |               |               |        |             |
| 3        |               |               |        |             |

SOUŘADNICOVÝ SYSTÉM :  
VÝŠKOVÝ SYSTÉM :

JTSK  
B.p.v.

|                                   |   |   |   |   |
|-----------------------------------|---|---|---|---|
| VĚDOUCÍ PROJEKTANT – HIP          | ING. TOMÁŠ DVOŘÁK                           |  | <div>KONSTRUKCE A STATIKA<br/>STAVEB</div> <div>Ing. Tomáš Dvořák<br/>e-mail: dvorak.statika@gmail.com<br/>tel.: +420 728 950 409</div> |   |
| ZODPOVĚDNÝ PROJEKTANT             | ING. KAREL ŠPAČEK                           |   |   |  |
| VYPRACOVAL                        | ING. TOMÁŠ DVOŘÁK                           |   |   |   |
| KONTROLOVAL                       | ING. KAREL ŠPAČEK                           |   |   |   |
| KRAJ, MĚÚ, OBÚ                    | KRAJ JIHOOMORAVSKÝ                          |   |   |   |
| OBJEDNATEL, INVESTOR              | Správa a údržba silnic Jihomoravského kraje |   |   |   |
| NÁZEV AKCE:                       | III/40826 Milíčovice most 40826-3           |   | DATUM   | 6/2022  |
| NÁZEV OBJEKTU: MOST ev.č. 40826-3 |   |   | FORMÁT  | 6xA4  |
|                                   |   |   | MĚŘÍTKO   | 1:100, 1:50   |
|                                   |   |   | STUPEŇ  | TP  |
| NÁZEV VÝKRESU:                    | VÝKRES SANACÍ A ÚPRAV KORYTA                |   | ZAK. ČÍSLO  | 2210  |
|                                   |   |   | Č. SOUPRAVY   | Č. VÝKRESU  |
|                                   |   |   |   | 04  |