
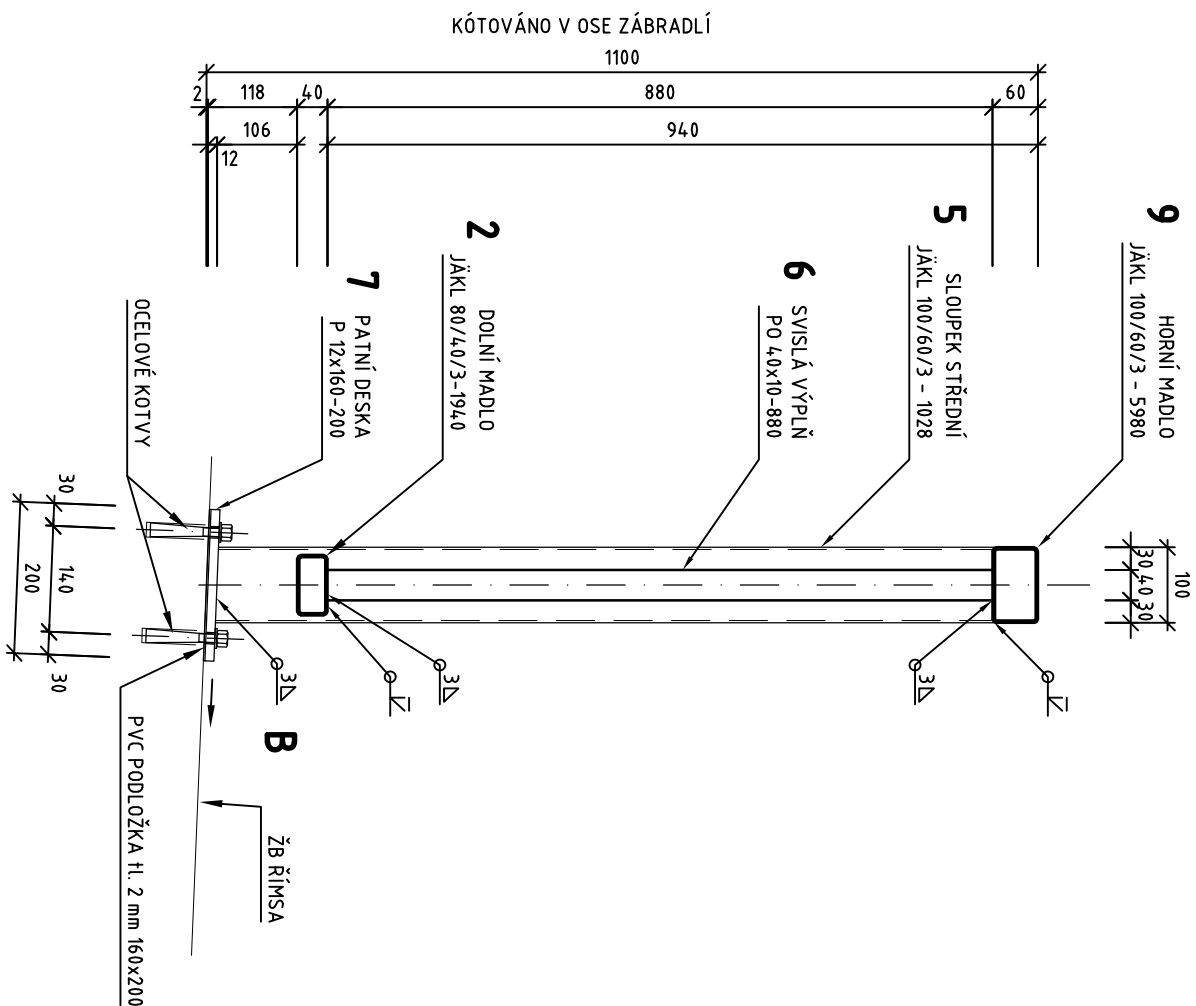




ZÁBRADLÍ

PŮDORYS M 1:100

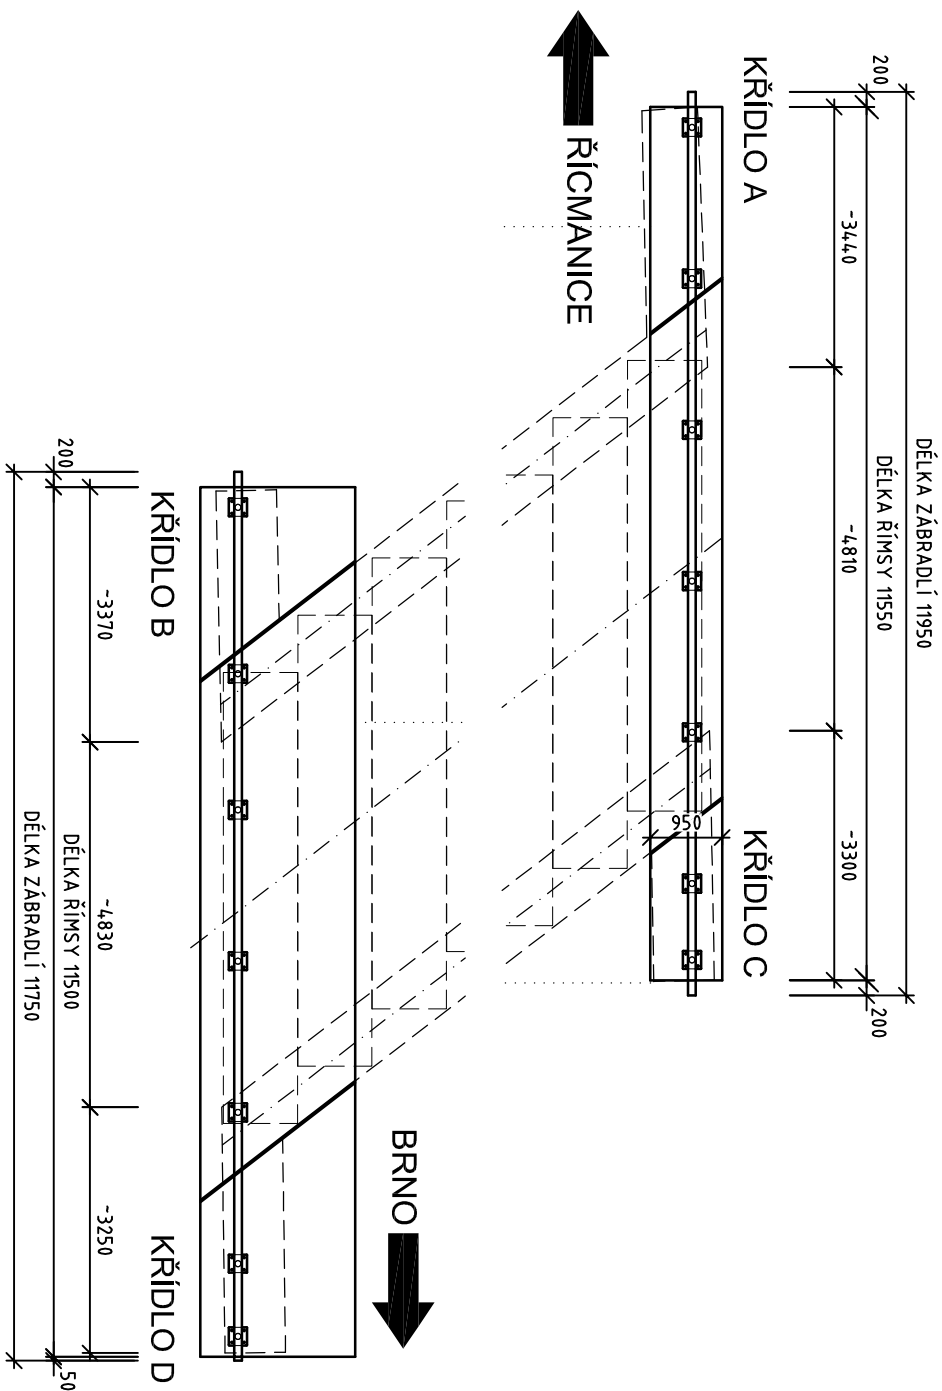

PŘÍČNÝ ŘEZ M 1:10

STŘEDNÍ DÍLEČ - ZÁKLADNÍ DÉLKA M 1:20

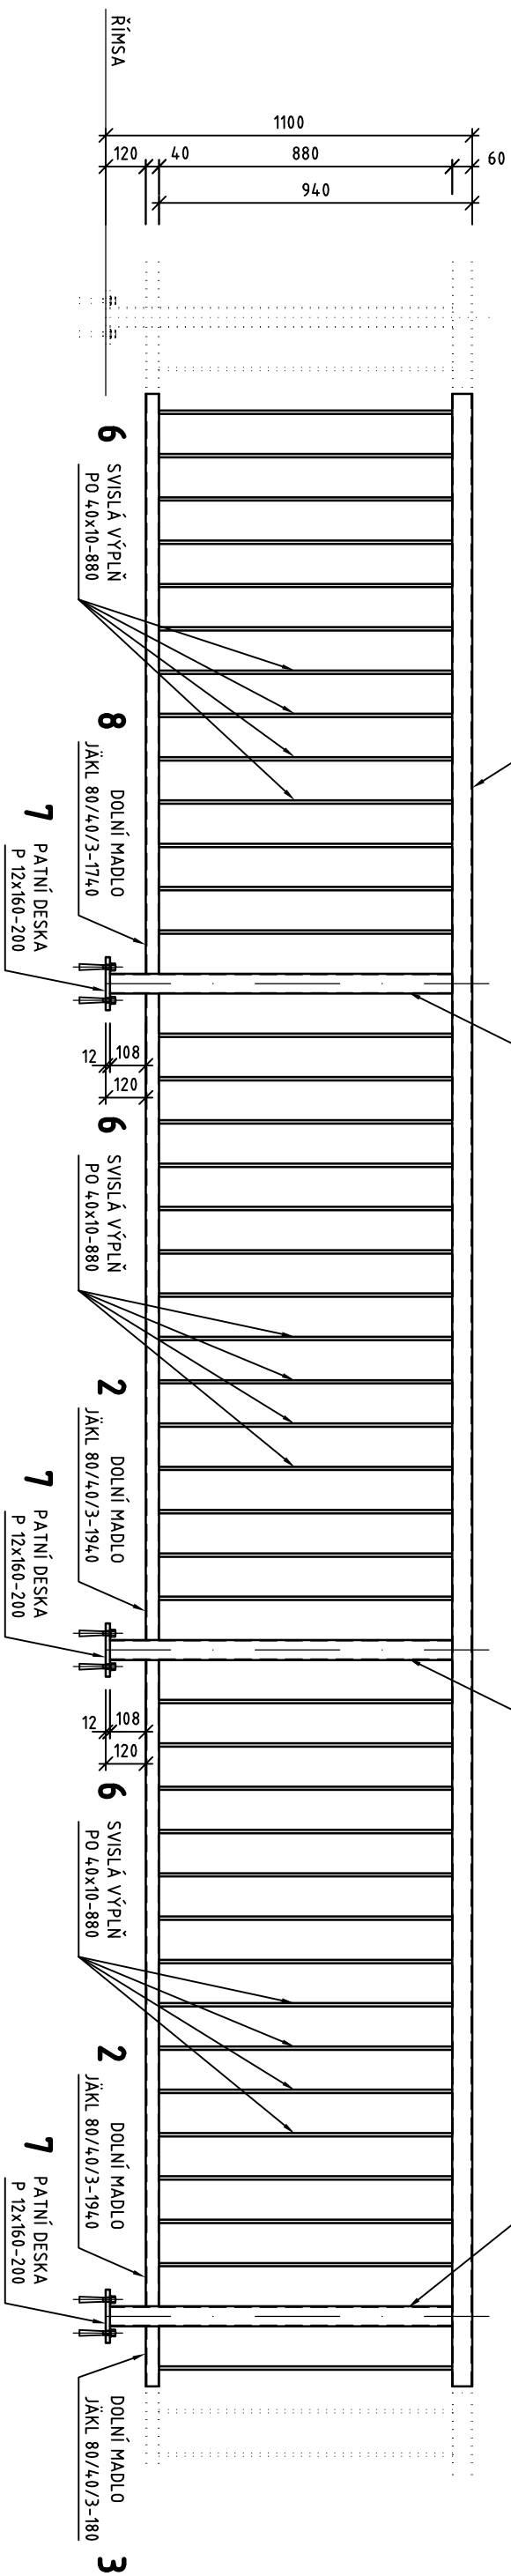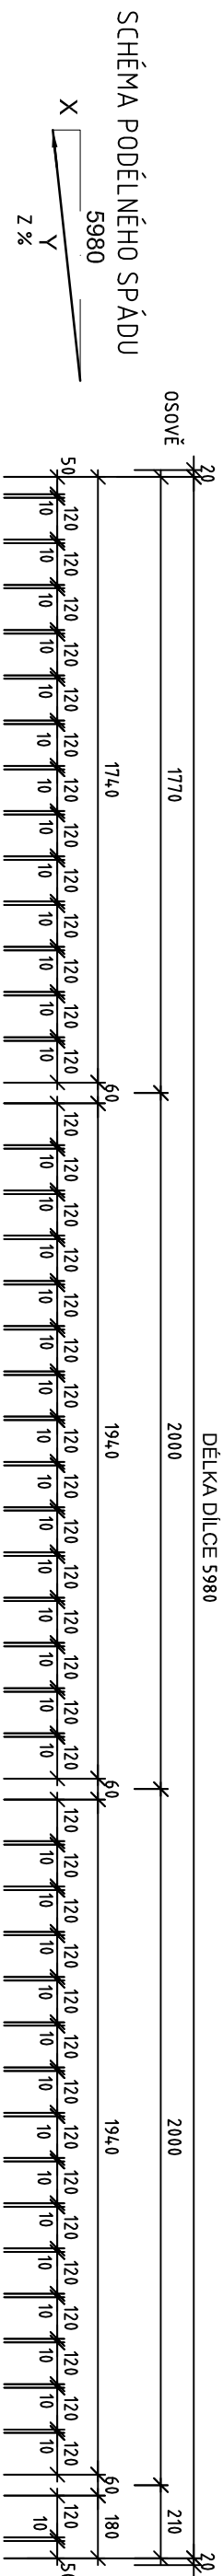

OCEL ZÁBRADLÍ : S235 J0+N

KOTEVNI MATERIAL: A4

POŽADAVKY NA MATERIÁL NENOSNÉ KONSTRUKCE JSOU DLE ČSN EN 10 210 - část 1.2 S DOKUMENTY KONTROL Y 2.2 DLE ČSN EN 10 204.

VÝROBNÍ SKUPINA Ba
SVAŘOVACÍ ELEKTRODY : E 44.72 (E-K 103), DLE ČSN 05 5026

PROTIKOROZNÍ OCHRANA

OCHRANA PROTI KORÓZI BUDE PROVIEDENA V SOULADU S TKP, KAPITOLA 19 ČAST B - KATEGORIE KORÓZN KATEGORIE KORÓZNI AGRESIVITY C4+K8 (SPECIÁLNI) DLE ČSN EN ISO 12944-2
ŽIVOTNOST POVRCHOVÉ OCHRANY V - VYSOKÁ DLE ČSN EN ISO 12944-2

OCHRANNÝ POVLAK TYPU III B - KOMBINOVANÝ SYSTÉM S ŽÁROVÝM ZINKEM PONOREM

- ŽÁROVÉ ZINKOVÁNÍ PONOREM

- 2x EPOXIDOVÝ NÁTER PLNENÝ LAMELARNÍMI NEBO VLAKNITÝMI PIGMENTY

-ALIFAILICKY POLYUREI ANOVY VRCHNI NAIER

CELKEM 280 μ m NDFT

NÁTER SE PROVEDE NA OČISTĚNOU KONSTRUKCI NA STUPEŇ SA3. POŽADOVANÁ MINIMÁLNÍ TRVANLIVOST 15 LET
ODOLNOST PROTI MECHANICKÉMU POŠKOZENÍ, ODOLNOST VE STYKU S CHEMIKÁLIEMI,

ODOLNOST PROTI UV ZARENI

VRCHNI NÁTER BUDE PROVEDEN V ODS TINU DLE RAL 5017. DEFINITIVNI ODS TIN BUDE UPRESNĚN V RDS

KOTEVNÍ ŠROUBY ZÁBRADLÍ VČETNĚ MATIC A PODLOŽEK BUDOU Z NEREZOVÉ OCELI VHODNÉ DO PROSTŘEDÍ S CHLORIDY (A4, RESP. A5 DLE ČSN EN ISO 3506).




NEBO GUMOVOU KRYTKOU.

POZNÁMKY

- 1/ PŘED PROVÁDĚNÍM STAVBY NUTNO VYPRACOVAT REALIZAČNÍ DOKUMENTACI
- 2/ VŠECHNY OSTRÉ HRANY UPRAVIT NA POLOMĚR R=2 mm.
- 3/ ZÁBRADÍ VŽDY PROVĚST SE SVISLÝMI SLOUPKY A VYPLŇÍ, MADLA PROVĚST VE SPÁDU, ODPOVÍDAJÍCÍMU PODELENÍMÚ SKLOU RŮZNÝMI.
- 4/ OTVORY (POLOHA A VELIKOST OTVORU) PRO ODVZDUŠNĚNÍ PRO ŽÁROVÉ ZINKOVÁNÍ BUDOU PROVEDENY PO DOHODĚ S TECHNICKÝM ZINKOVÁNÍM.
- 5/ NA ZÁBRADÍ BUDE PŘED VÝROBOU ZPRACOVÁNA A ODSOULASENA VÝROBNĚ-TECHNICKÁ DOKUMENTACE
- 6/ PATNÍ DESKY ZÁBRADÍ BUDOU PODLITÝ POLYMERNÍ MALTOU DLE TKP 18 V TLOUŠŤCE 10-20 mm .

Souřadnicový systém: S-JTSK
Výškový systém: BpV

TP

Výpracoval: Ing. JAN MATĚJČÍEK 		Zodpovědný projektant: Ing. JAN MATĚJČÍEK 	
Objednatel dokumentace: SPRÁVA A ÚDRŽBA SILNIC JIHOMORAVSKÉHO KRAJE, p.o.			
Název akce:			
II/383 BÍLOVICE, MOST ev. č. 383-008			
Název přílohy: ZÁBRADLÍ			
 MOSTMA		MOSTMA s.r.o. Plechý 574/b, 634 00 Brno ☎ +420 607 677 921 ✉ mostma@mostma.cz 🌐 www.mostma.cz	
Datum	DUBEN 2024		
Stupeň PD	TP		
Formát	A4		
Měřítko	1:100,20,10		
Číslo zakázky	03 - 2024		
Číslo archivní	03 - 2024		
Č. přílohy	Paré		
08			