



# NÁVRH DIO

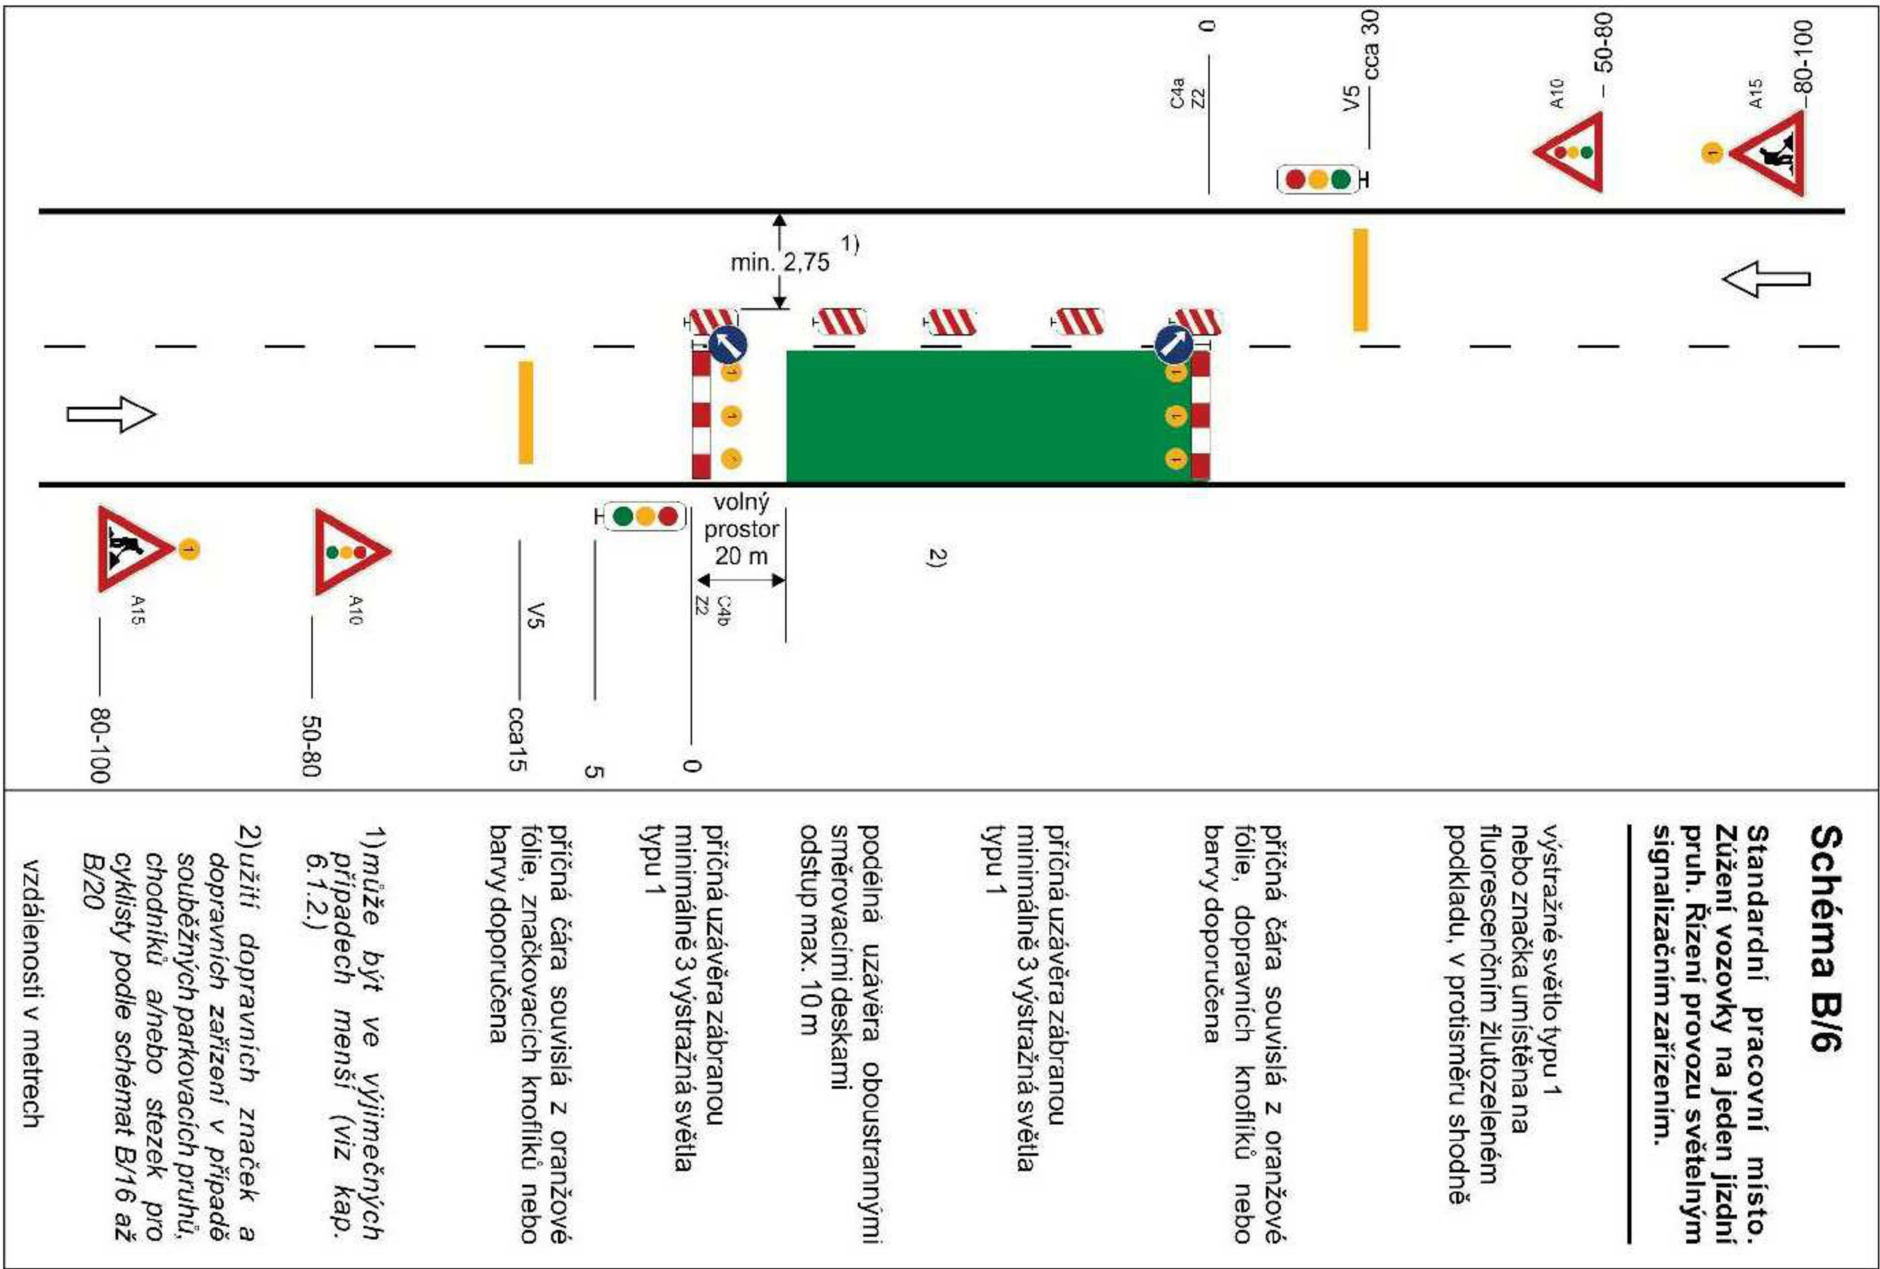


# ORGANIZACE DOPRAVY NA MOSTĚ

# I. ETAPA

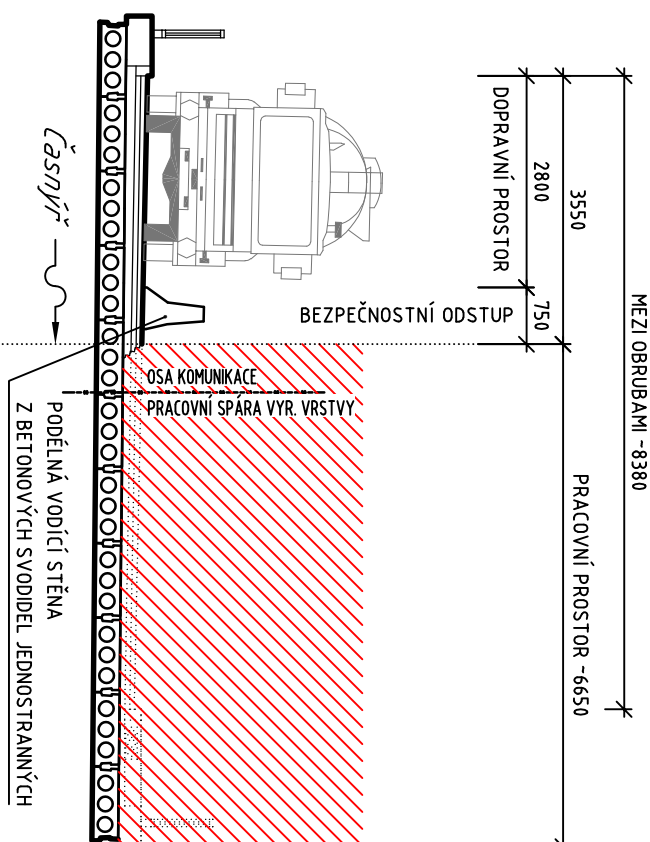

## II. ETAPA

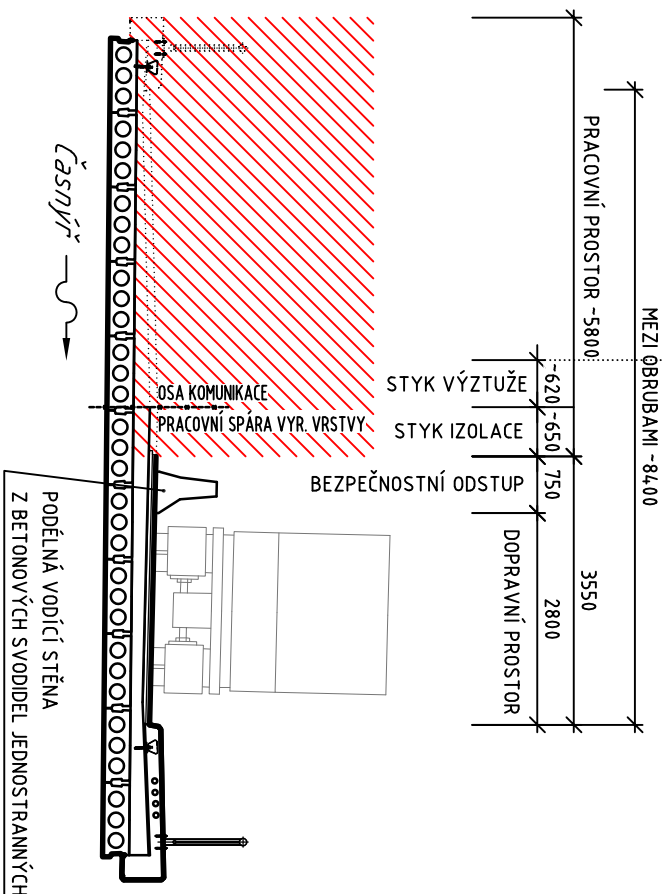




## POZNÁMKA:

- NAVRŽENO OZNAČENÍ PRACOVNÍHO MÍSTA DLE SCHÉMA B/6 TP66
- VEŠKERÉ DOČASNÉ DOPRAVNÍ ZNAČENÍ BUDE PROVEDENO DLE TP 66 A SOUVISEJÍCÍCH PŘEDPISŮ
- PŘED OSAZENÍM DOPRAVNÍHO ZNAČENÍ JE ZHTOVITEL JEJ POVINEN PROJEKDNAT S PŘÍSLUŠNÝMI ÚŘADY A ZAJISTIT SI POTŘEBNÉ SOULADY/STANOVENÍ.

Souřadnicový systém: S-JTSK  
Výškový systém: BpV

FB

Výpracovali: Ing. JAN MATĚJČÍČEK 		Zodpovědný projektant: Ing. JAN MATĚJČÍČEK 		 <b>MOSTMA S.R.O.</b> Piačny 5/148b, 634 00 Brno ☎ +420 607 677 921 ✉ mostma@mostma.cz 🌐 www.mostma.cz	
Objednatel dokumentace: SPRÁVA A ÚDRŽBA SILNIC JIHOMORAVSKÉHO KRAJE, p.o.		Datum		DUBEN 2024	
Název akce:		Stupeň PD		TP	
II/383 BÍLOVICE, MOST ev. č. 383-008		Formát		3 A4	
		Měřítko		SCHÉMA	
		Číslo zakázky		03 - 2024	
		Číslo archivní		03 - 2024	
Název přílohy:		Č. přílohy		Paré	
NÁVRH DIO		09			