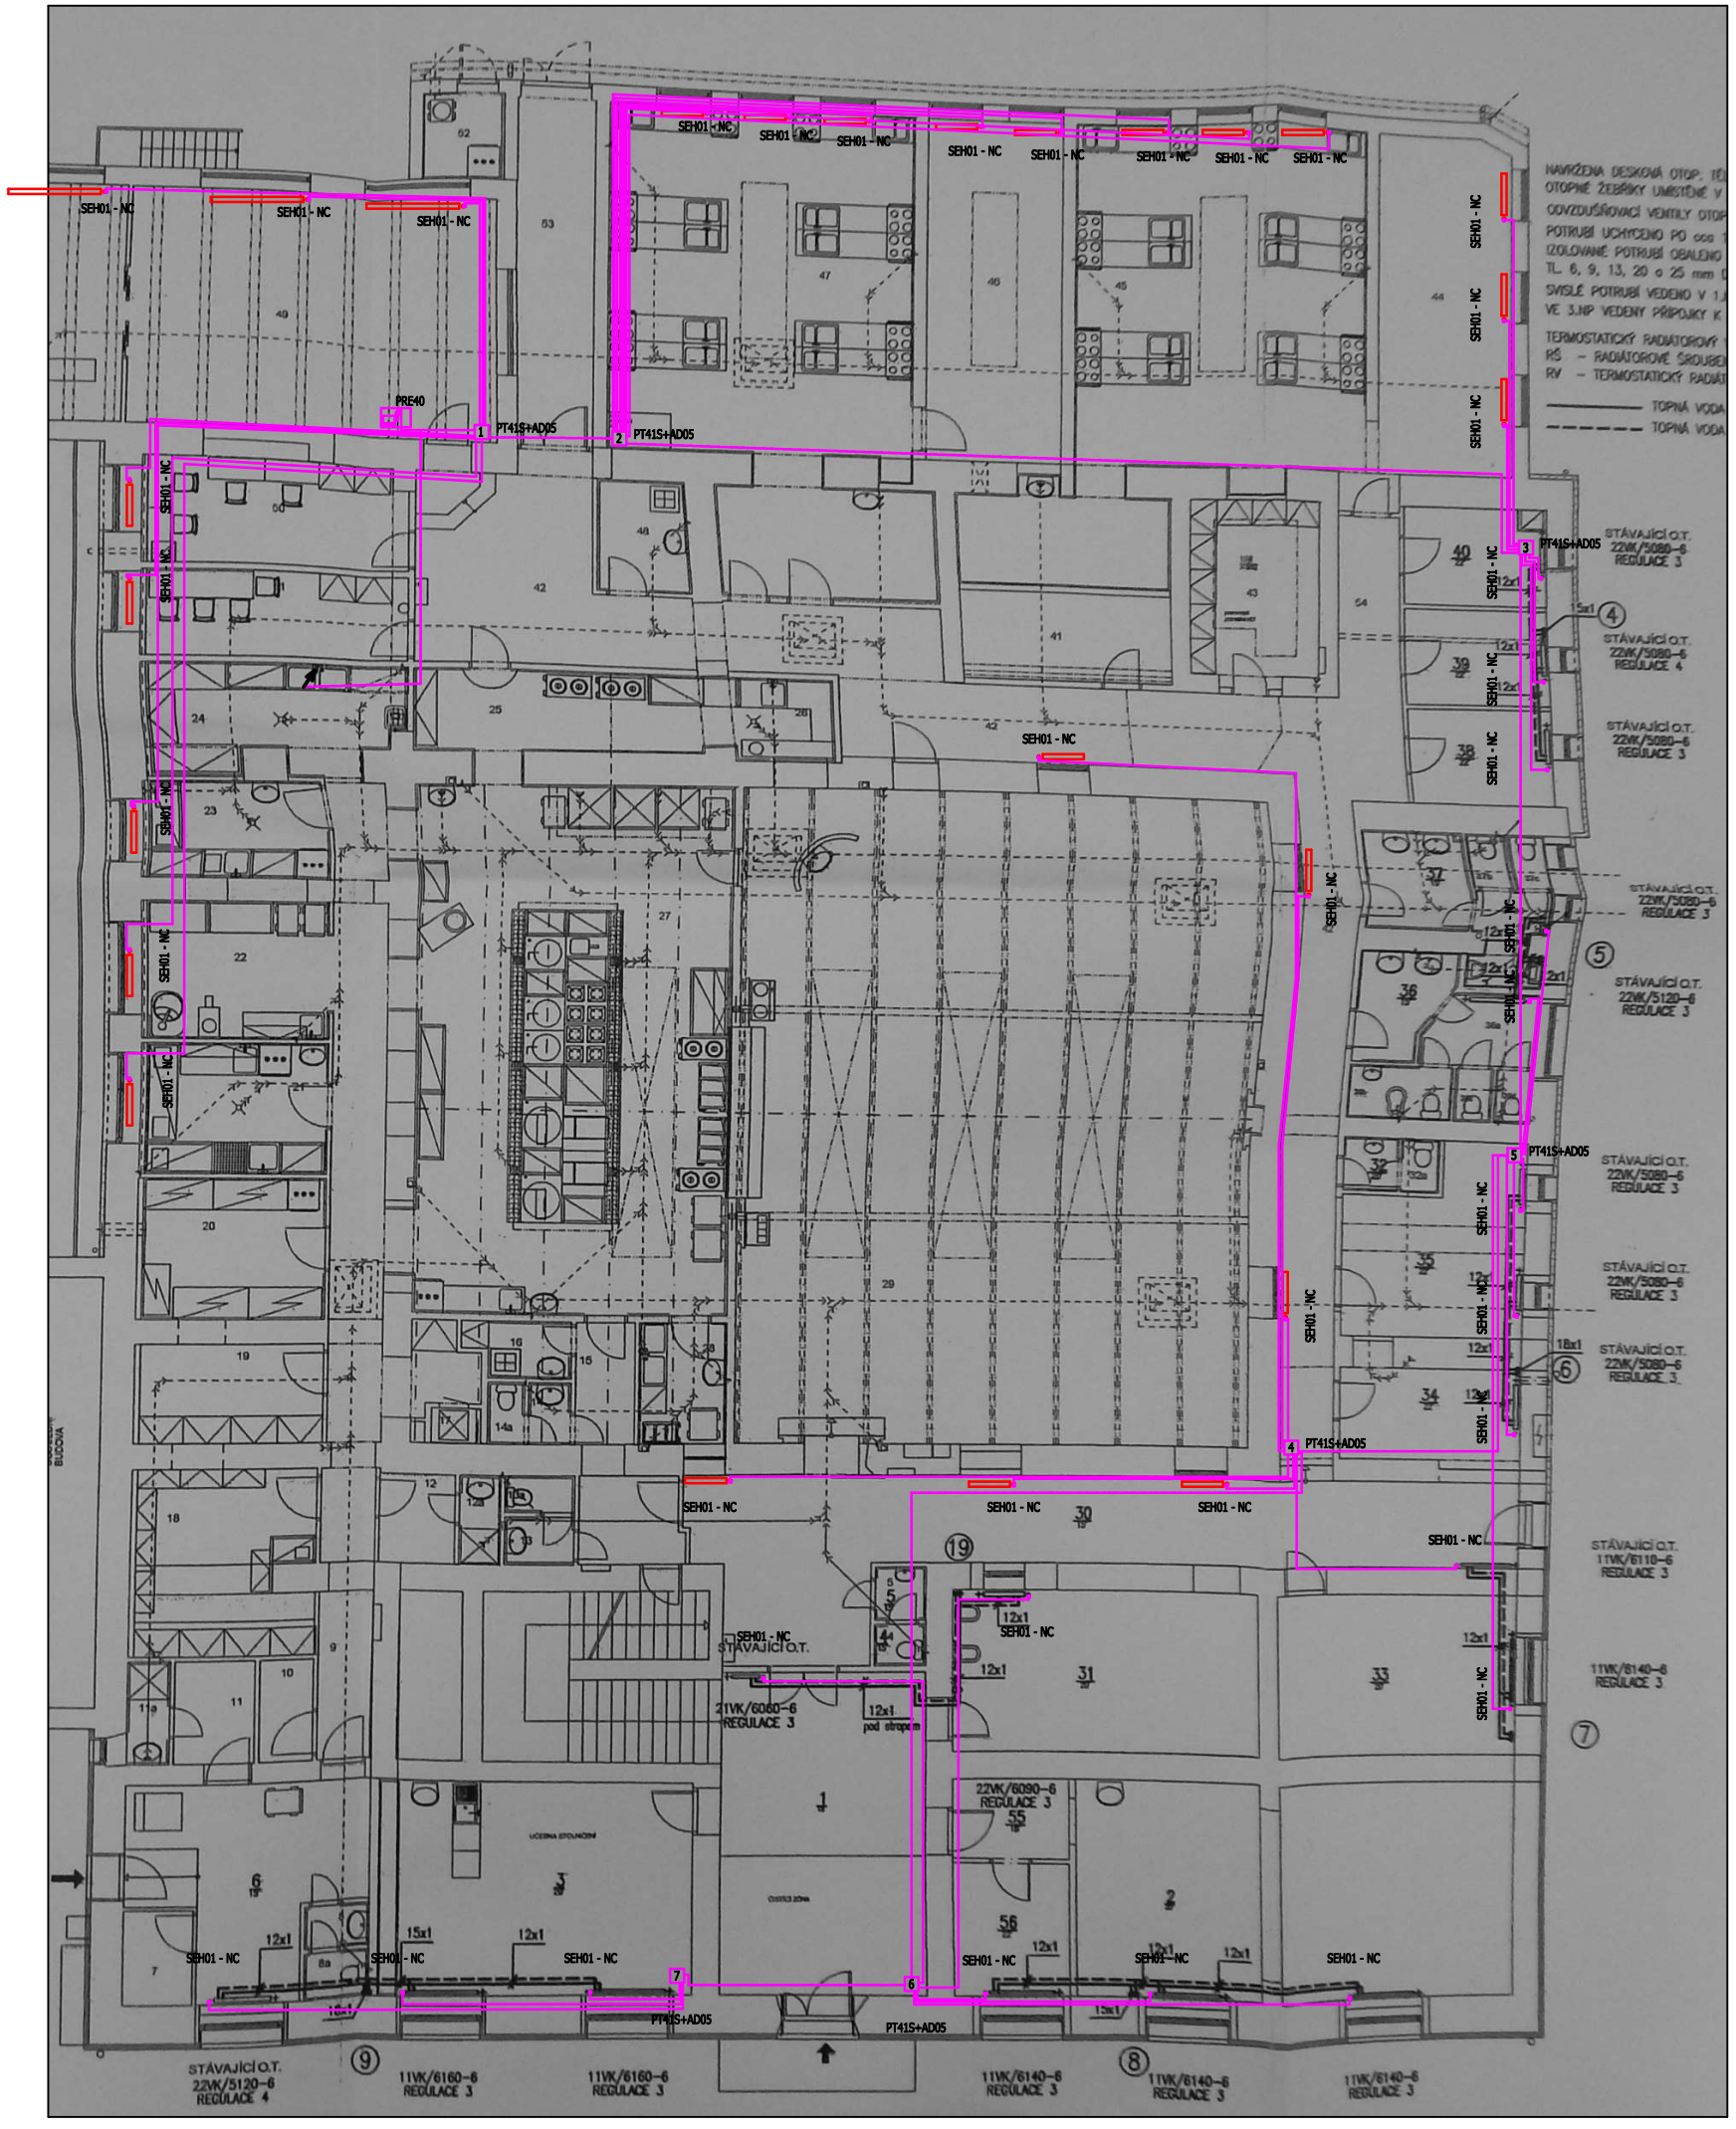

IRC

Kabeláž CYKY 1,5 mm2 pro napojení termopohonů

43 ks elektrotermoregulačních hlavic

VED.PROJEKTU:	KONTROLOVAL:	KRESLIL:	
Mgr. Ing. Michal Vlček	Mgr. Ing. Michal Vlček	Mgr. Ing. Michal Vlček	
INVESTOR:	Integrovaná střední škola Slavkov u Brna, příspěvková organizace, Tyršova 479, 684 01 Slavkov u Brna		
STAVBA: Rekonstrukce kotelny objektu Tyršova 129, ISŠ Slavkov u Brna		FORMÁT:	2 x A4
		DATUM:	06/2024
OBJEKT: Domov mládeže, Tyršova 129		STUPEŇ:	DVZ
		ČÍSLO ZAKÁZKY:	
NÁZEV VÝKRESU: PŮDORYS 1NP		MĚŘÍTKO: 1:150	ČÍSLO VÝKRESU: 3