




Linka č.2

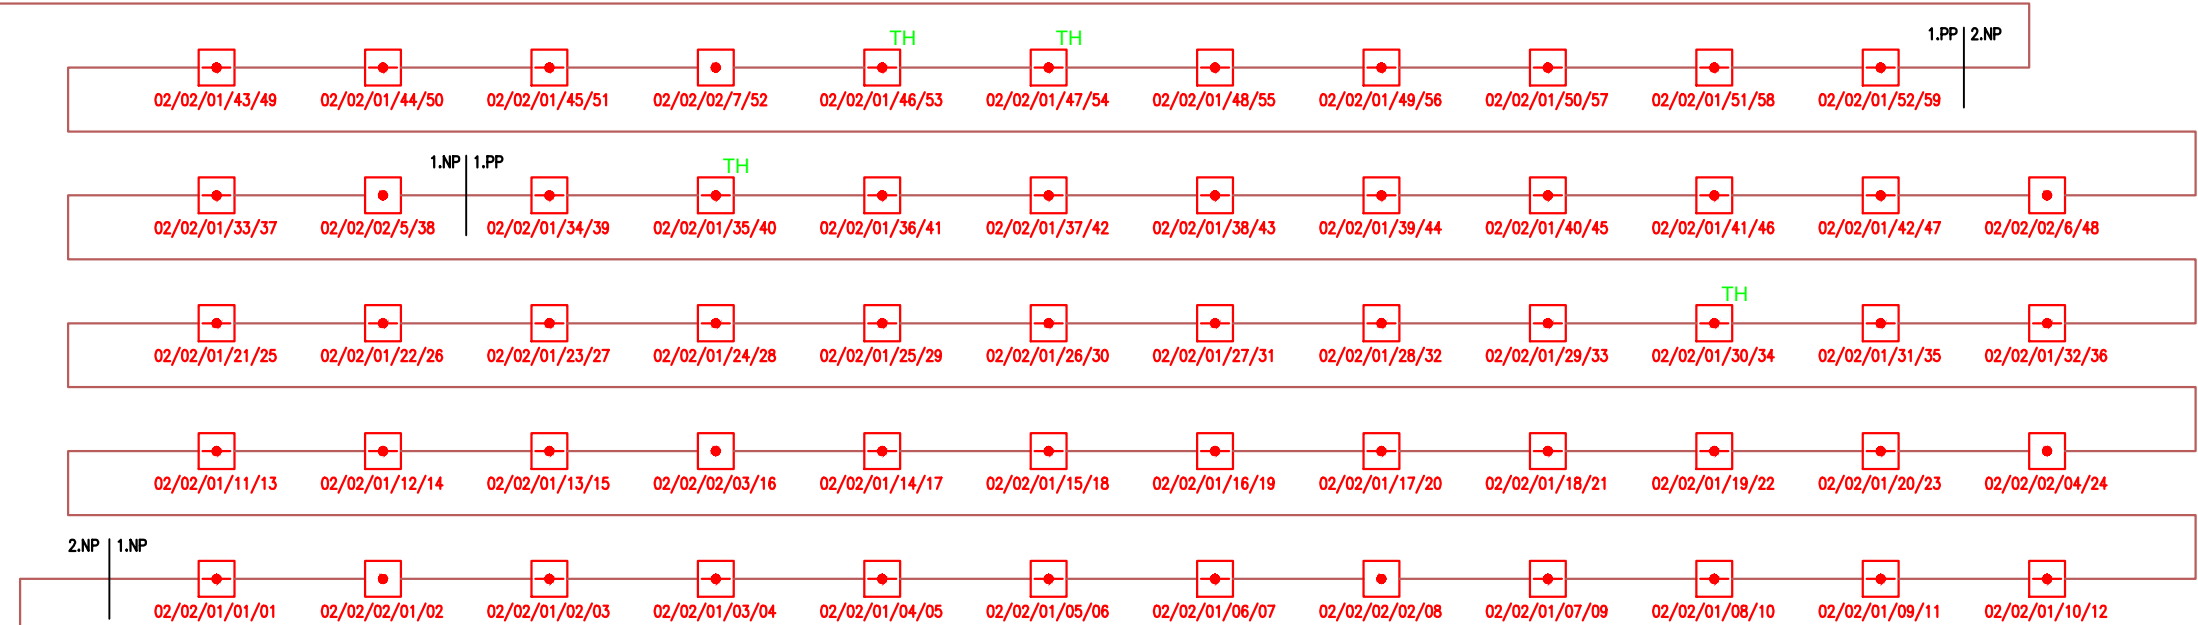

LEGENDA - EPS:

- EPS ÚSTŘEDNA EPS
 - KTPO KLÍČOVÝ TREZOR POŽÁRNÍ OCHRANY
 - OPPO OBSLUŽNÉ POLE POŽÁRNÍ OCHRANY
 - TH OPTICKO-KOUŘOVÝ HLÁSIČ
 - TEPLOTNÍ HLÁSIČ
 - TLAČÍTKOVÝ HLÁSIČ
 - PŘÍDRŽNÝ MAGNET
 - OPTICKO-ZVUKOVÁ SIGNALIZACE
 - ZVUKOVÁ SIGNALIZACE - VNITŘNÍ
 - ZDP ZAŘÍZENÍ DÁLKOVÉHO PŘENOSU
 - 6in12out VSTUPNĚ VÝSTUPNÍ MODUL
 - 8in8out VSTUPNĚ VÝSTUPNÍ MODUL
 - Y ZAŘÍZENÍ OVLÁDANÉ SYSTÉMEM EPS
 - KABEL J-H(S)tH 1X2X0.8MM
 - KABEL PRAFLAGuard 2X2X0.8MM
 - KABEL PRAFLAGuard 10X2X0.8MM
 - KABEL CYKY - J 3X1,5MM
 - OPTICKÝ KABEL
- 01/01/01/01/01 CELKOVÝ POČET PRVKŮ NA LINCE
POČET PRVKŮ VE SKUPINĚ
PORADOVÉ ČÍSLO SKUPINY
PORADOVÉ ČÍSLO LINKY
PORADOVÉ ČÍSLO ÚSTŘEDNÝ

Linka č.1

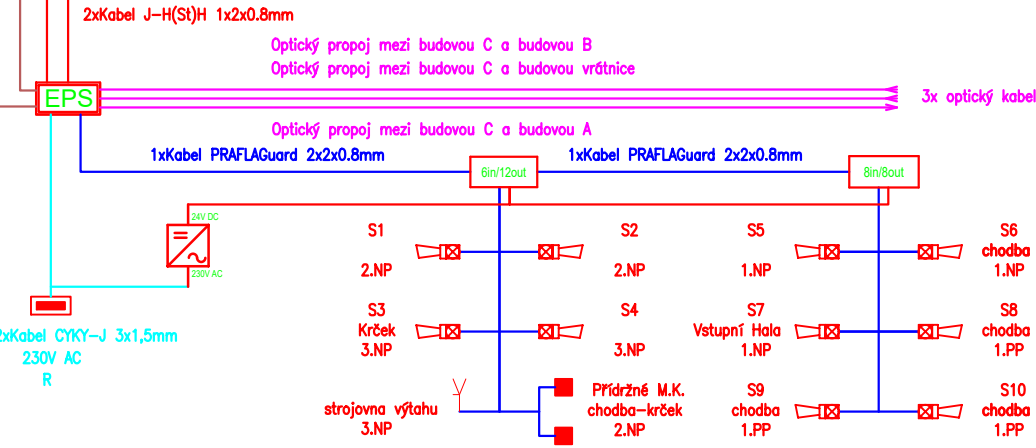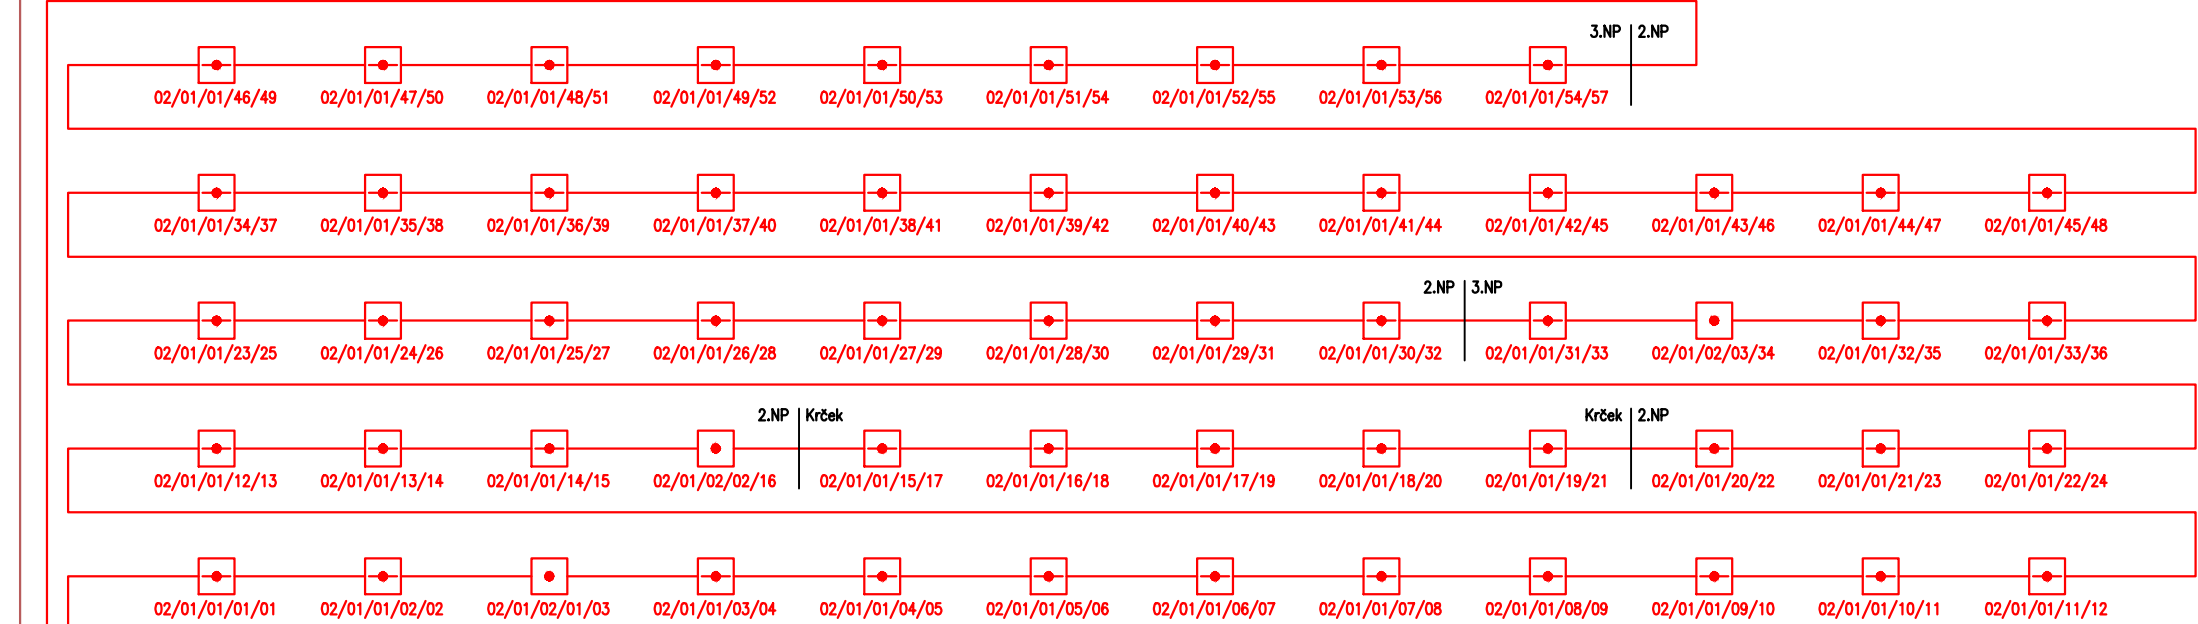

Na Pískách 3234/1, Hodonín 695 14, ČESKÁ REPUBLIKA
tel +420 518 309 911, +420 518 342 609, www.nsn.cz

ODPOVĚDNÝ PROJEKTANT	VYPRACOVAL	DRUH DOKUMENTACE	
Filip Švrček	Filip Švrček	DPS	
OBEK: Kyjov	Kraj: Jihomoravský	MĚŘITKO:	
INVESTOR: Domov Horizont, příspěvková organizace Strážovská 1096 Kyjov 69701		FORMÁT:	2xA4
		DATUM:	4/2024
		ZAKÁZ. Č.:	ZAK 22253
NÁZEV OBJEKTU: Domov Horizont: Budova C - EPS		ČÍSLO VÝKRESU:	ČÍSLO KOPIE:
OBSAH: Blokové schéma		18	