


SVODIDLA

PŮDORYS

M 1:200

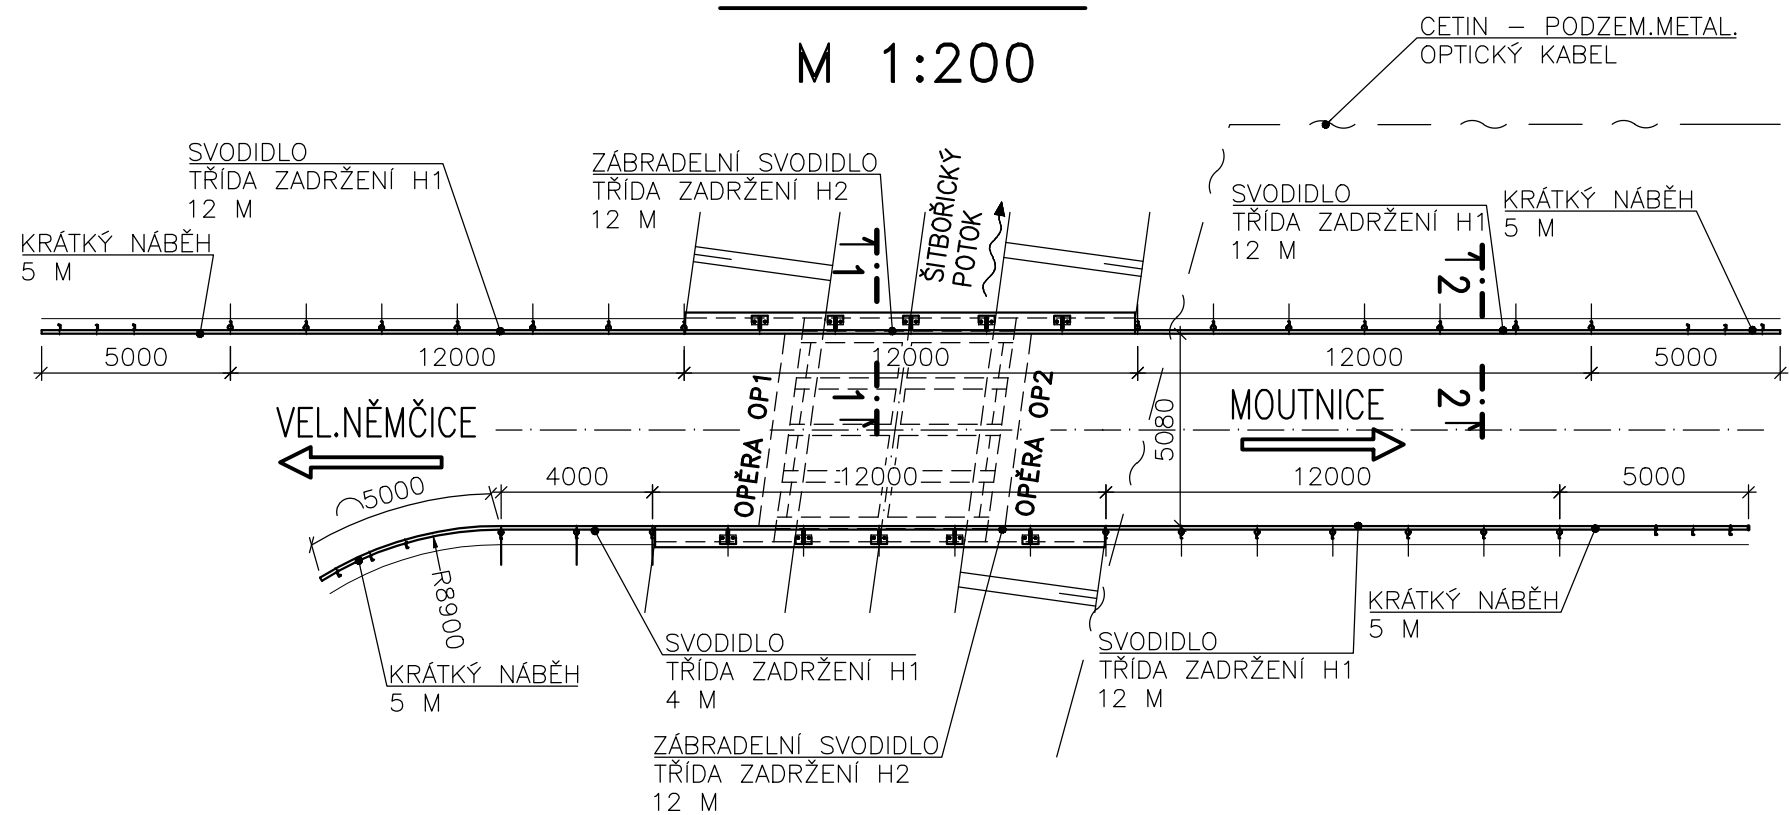


ŘEZ 1-1

PŘÍČNÝ ŘEZ

NA MOSTĚ

M 1:25

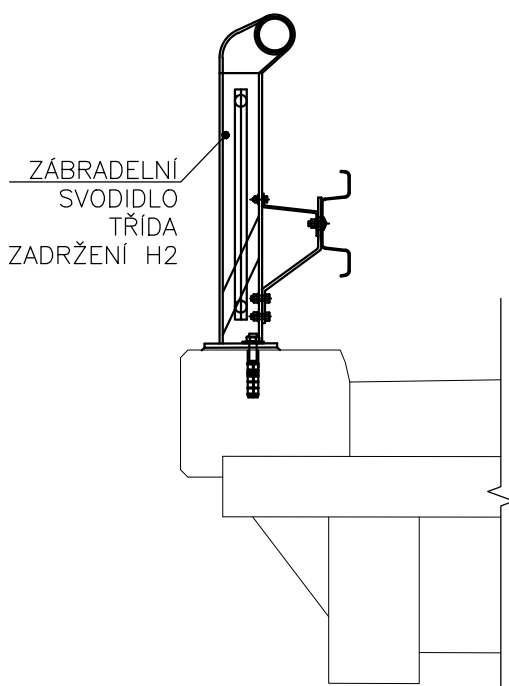


ŘEZ 2-2

PŘÍČNÝ ŘEZ

MIMO MOST

M 1:25

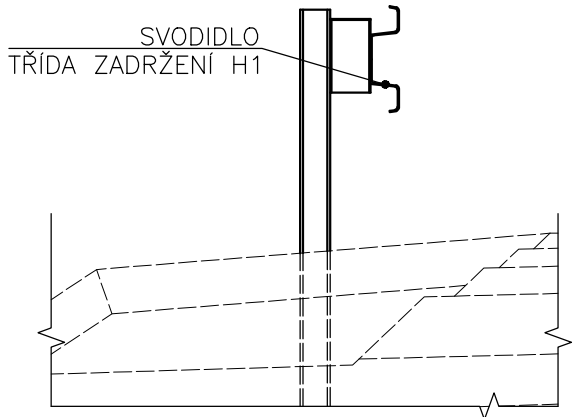

Duševní a průmyslové vlastnictví
PIS PECHAL, s.r.o.
Veškerá práva vyhrazena
Postoupiti třetím osobám není dovoleno

ZMĚNA	DATUM	PROVEDL	PODPIS
ZOD. PROJEKTANT	VYPRACOVAL	KONTROLOVAL	PIS PECHAL, s.r.o.
ING. MIROSLAV LOUČKA	ING. VOJTĚCH KONEČNÝ	ING. ANTONÍN PECHAL, CSc.	Projektové a inženýrské služby 602 00 BRNO, Lidická 42 tel: 731 482 865, 513 030 460, e-mail: pis@pechal.cz
OBJEDNATEL	SUS JMK	DATUM ČERVENEC 2023	KRAJ JIHO-MORAVSKÝ
STAVBA	III/41612 Moutnice most 41612-2	STUPEŇ TP	OKRES BŘECLAV
		ČÍS.ZAK. P2/014/223	OBEC MOUTNICE
		MĚŘÍTKO	FORMÁT 3x4
		ČÍS.PŘÍLOHY	ČÍS.PARÉ
PŘÍLOHA	SVODIDLA	06	