SVODIDLA

POHLED NA PRAVOU ŘÍMSU

MĚŘÍTKO 1:100

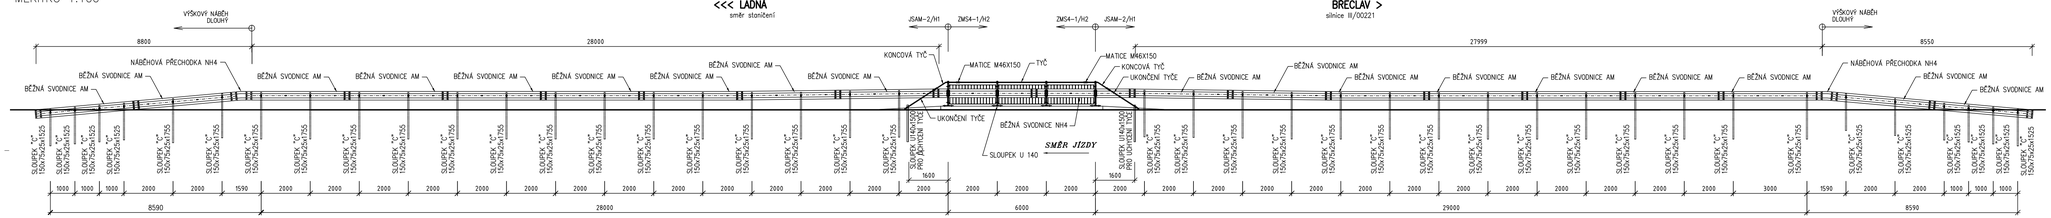

POHLED NA LEVOU ŘÍMSU

MĚŘÍTKO 1:100

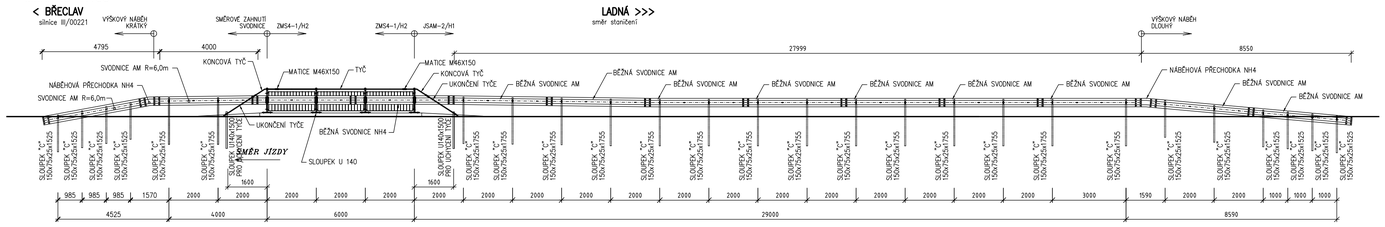

PŘÍČNÝ ŘEZ

MĚŘÍTKO 1:20

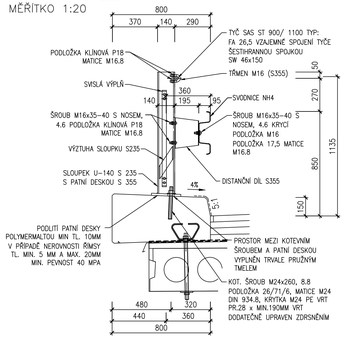

PŘÍČNÝ ŘEZ SVODIDLEM JSAM–2/H1

MĚŘÍTKO 1:20

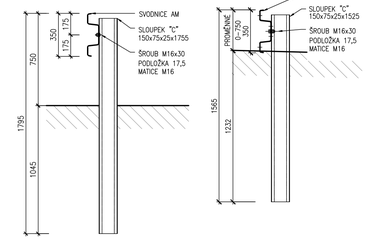

POHLED NA ZÁBRADELNÍ SVODIDLO Z VOZOVKY

MĚŘÍTKO 1:20

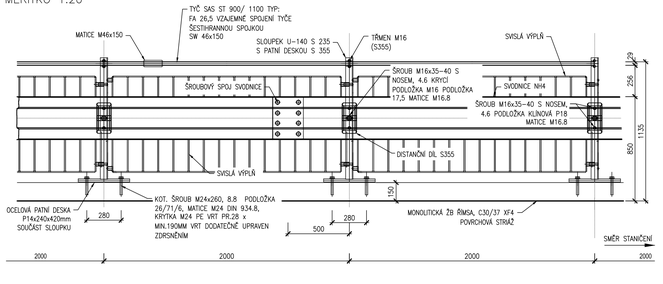

PŮDORYS PATNÍ DESKY

MĚŘÍTKO 1:10

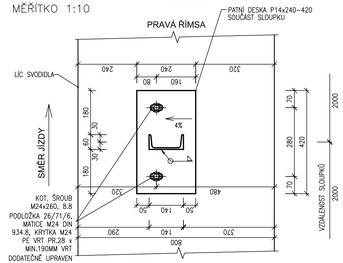

DETAIL UKONČENÍ MADLA A SVODNICE
POHLED NA SVODIDLO Z VOZOVKY

MĚŘÍTKO 1:20

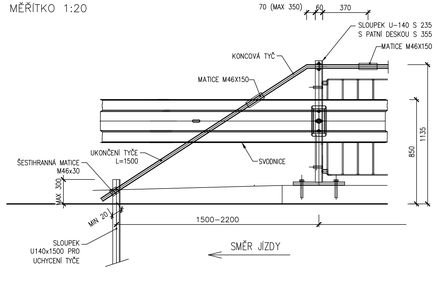

MATERIÁL SVODIDLA

OCELOVÉ SOUČÁSTI MIMO SPOJOVACÍHO MATERIÁLU	PEVNOSTNÍ TŘÍDA DLE ČSN EN 10025+A1 S 235 JR MATERIÁL VHODNÝ K ŽÁROVÉMU ZINKOVÁNÍ
SPOJOVACÍ MATERIÁL ŠROUBY	PEVNOSTNÍ TŘÍDA ŠROUBŮ PRO KOTVENÍ 6.8, ZŘÍVACÍ 4.6 (OČEKÁVÉ ŠROUBŮ PRO VZÁJEMNÉ SPOJENÍ SVODNIC)

POZNÁMKY

- VŠECHNY NEOZNAČENÉ SVARY PROVÉST JAKO KOUTOVÉ O ÚČINNÉM ROZMĚRU a=3 mm.
- VŠECHNY OSTRÉ HRANY UPRAVIT NA POLOMĚR R=2 mm.
- POČET HMOŽDINEK A VÝVRTŮ: 8x2=16

OCHRANA PROTI KOROZI

OCHRANA PROTI KOROZI BUDE PROVEDENA V SOULADU S TKP, KAPITOLA 19, ČÁST B. KATEGORIE KOROZNÍ AGRESIVITY C4+K8 (SPECIÁLNÍ) DLE ČSN EN ISO 12944–2, ŽIVOTNOST POVRCHOVÉ OCHRANY V – VYSOKÁ DLE ČSN EN ISO 12944–2, OCHRANNÝ POVLAK TYBU III A, III B, III E (SVODNICE, DIST. DÍLY) – KOMBINOVANÝ SYSTÉM S ŽÁROVÝM ZINKEM PONOREM

– ŽÁROVÉ ZINKOVÁNÍ PONOREM	85µm
– 2x EPOXIDOVÝ NÁTĚR PLNĚNÝ LAMINÁRNÍMI NEBO VLÁKNITÝMI PIGMENTY	150µm
– ALIFATICKÝ POLYURETANOVÝ VRCHNÍ NÁTĚR	60µm
CELKEM	**295µm**

OCELOVÁ KONSTRUKCE BUDE PŘED NANESENÍM NÁTĚRU OČIŠTĚNA NA STUPEŇ Sa 2½ dle ČSN ISO 8501–1. POŽADOVANÁ MINIMÁLNÍ TRVANLIVOST 15 LET, ODOLNOST PROTI MECHANICKÉMU POŠKOZENÍ, ODOLNOST VE STYKU S CHEMIKÁLIEMI, ODOLNOST PROTI UV ZÁŘENÍ. VRCHNÍ NÁTĚR BUDE PROVEDEN V ODSTÍNU RAL 5002 (TZV. BERLÍNSKÁ MODŘ).

TP

Souřadnicový systém: S - JTSK
Výškový systém: Bpv

Hlavní inženýr projektu:	Ing. Jaromír RUŠAR		Rušar mosty Majdalenky 19, 638 00 Brno Tel., fax: 545 222 037 E-mail: info@rusar.cz
Zodpovědný projektant:	Ing. Květoslav RUŠAR		
Vypracoval:	Pavel Vilam		
Kontroloval:	Ing. Radoslav HOLÝ		
Kraj:	Jihomoravský	Datum:	02 / 2022
Zadavatel:	Správa a údržba silnic Jihomoravského kraje, příspěvková organizace kraje	Formát:	10 A4
Název akce:	**III/00221 Břeclav, most 00221-1**	Měřítko:	1:100,20,10
		Účel:	TP
		Čís.zakáz.:	101 - 2021
		Archivní čís.:	31 - 2021
Název přílohy:	SVODIDLA	Čís.soupravy:	Čís. přílohy: 08