



PODÉLNÝ ŘEZ – STÁVAJÍCÍ STAV 1:50

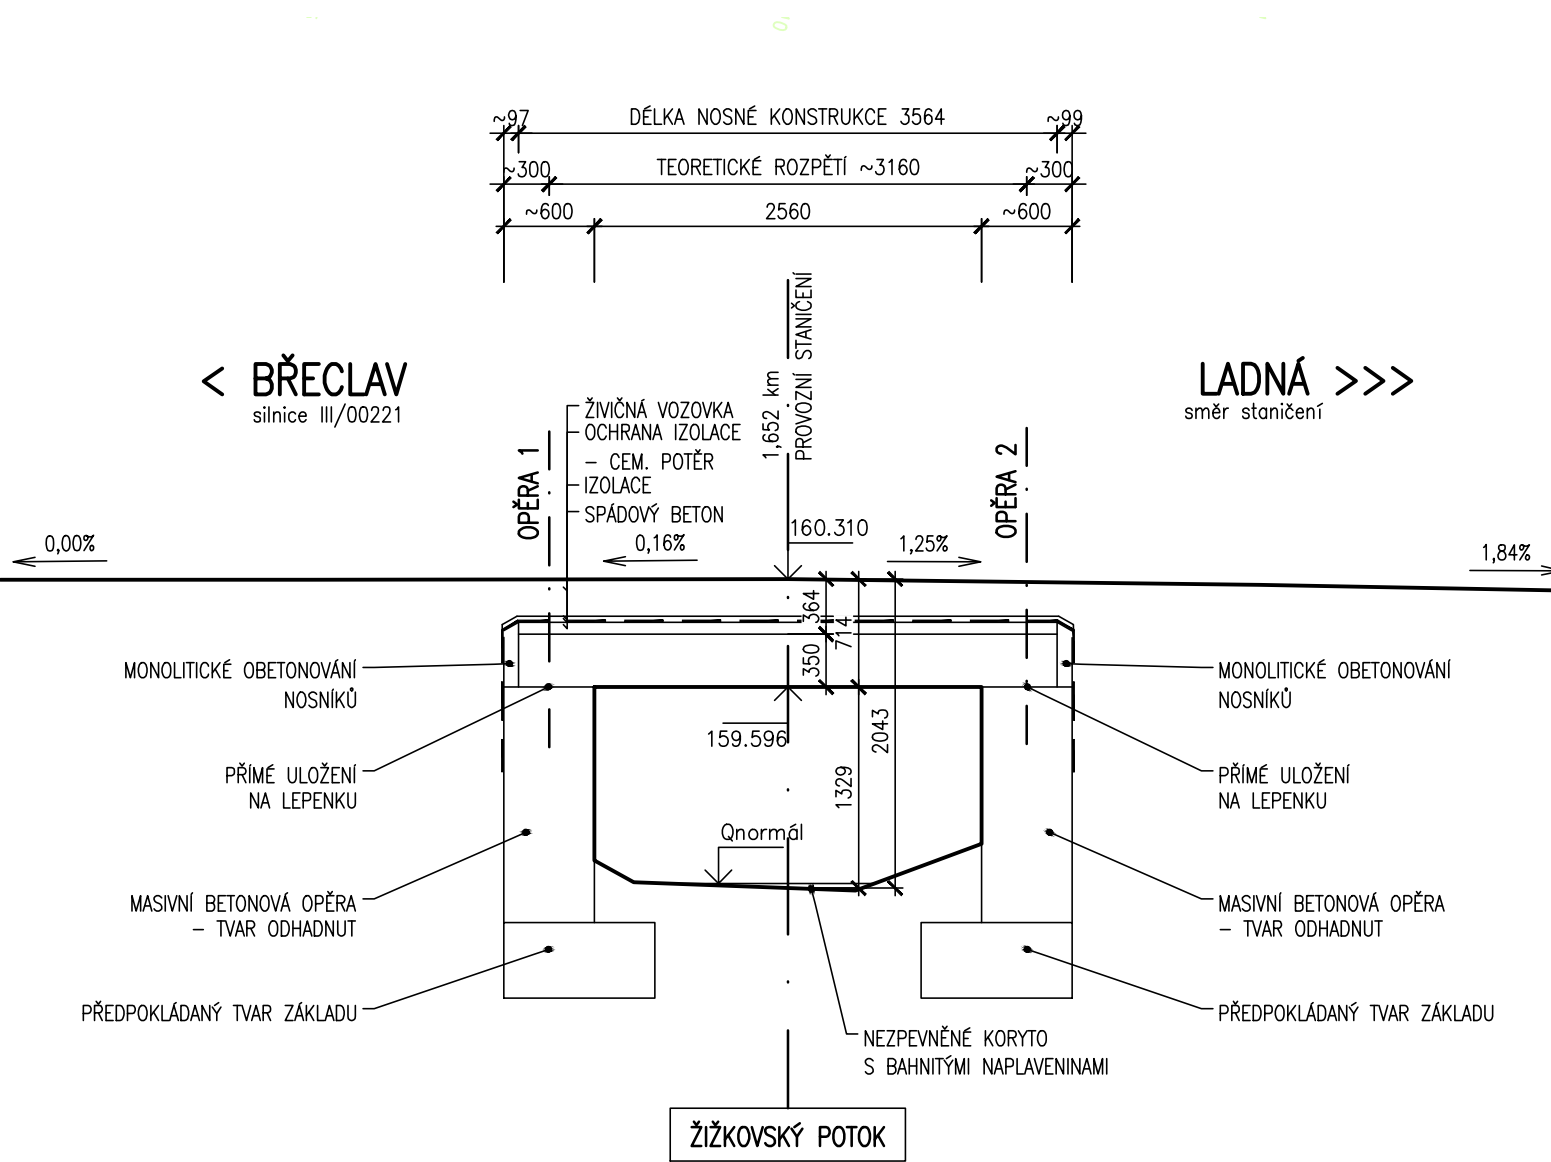

TP

Souřadnicový systém: S - JTSK
Výškový systém: Bpv

Hlavní inženýr projektu:	Ing. Jaromír RUŠAR		 Majdalenky 19, 638 00 Brno Tel., fax: 545 222 037 E-mail: info@rusar.cz	
Zodpovědný projektant:	Ing. Květoslav RUŠAR			
Vypracoval:	Pavel Vilam			
Kontroloval:	Ing. Radoslav HOLÝ			
Kraj:	Jihomoravský	Datum:	02 / 2022	
Zadavatel:	Správa a údržba silnic Jihomoravského kraje, příspěvková organizace kraje	Formát:	2 A4	
Název akce: III/00221 Břeclav, most 00221-1			Měřítko:	1:50
			Účel:	TP
			Čís.zakáz.:	101 - 2021
			Archivní čís.:	31 - 2021
Název přílohy: PODÉLNÝ ŘEZ - STÁVAJÍCÍ STAV			Čís.soupravy:	Čís. přílohy: 03