


# DOČASNÉ DOPRAVNÍ OPATŘENÍ

SITUACE M 1:1000




Poznámka:


SOUADNICOVÝ SYSTÉM: S-JTSK  
VÝŠKOVÝ SYSTÉM: Bpv

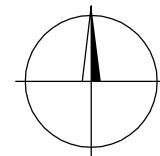

## DOPRAVNÍ ZNAČENÍ 1. FÁZE

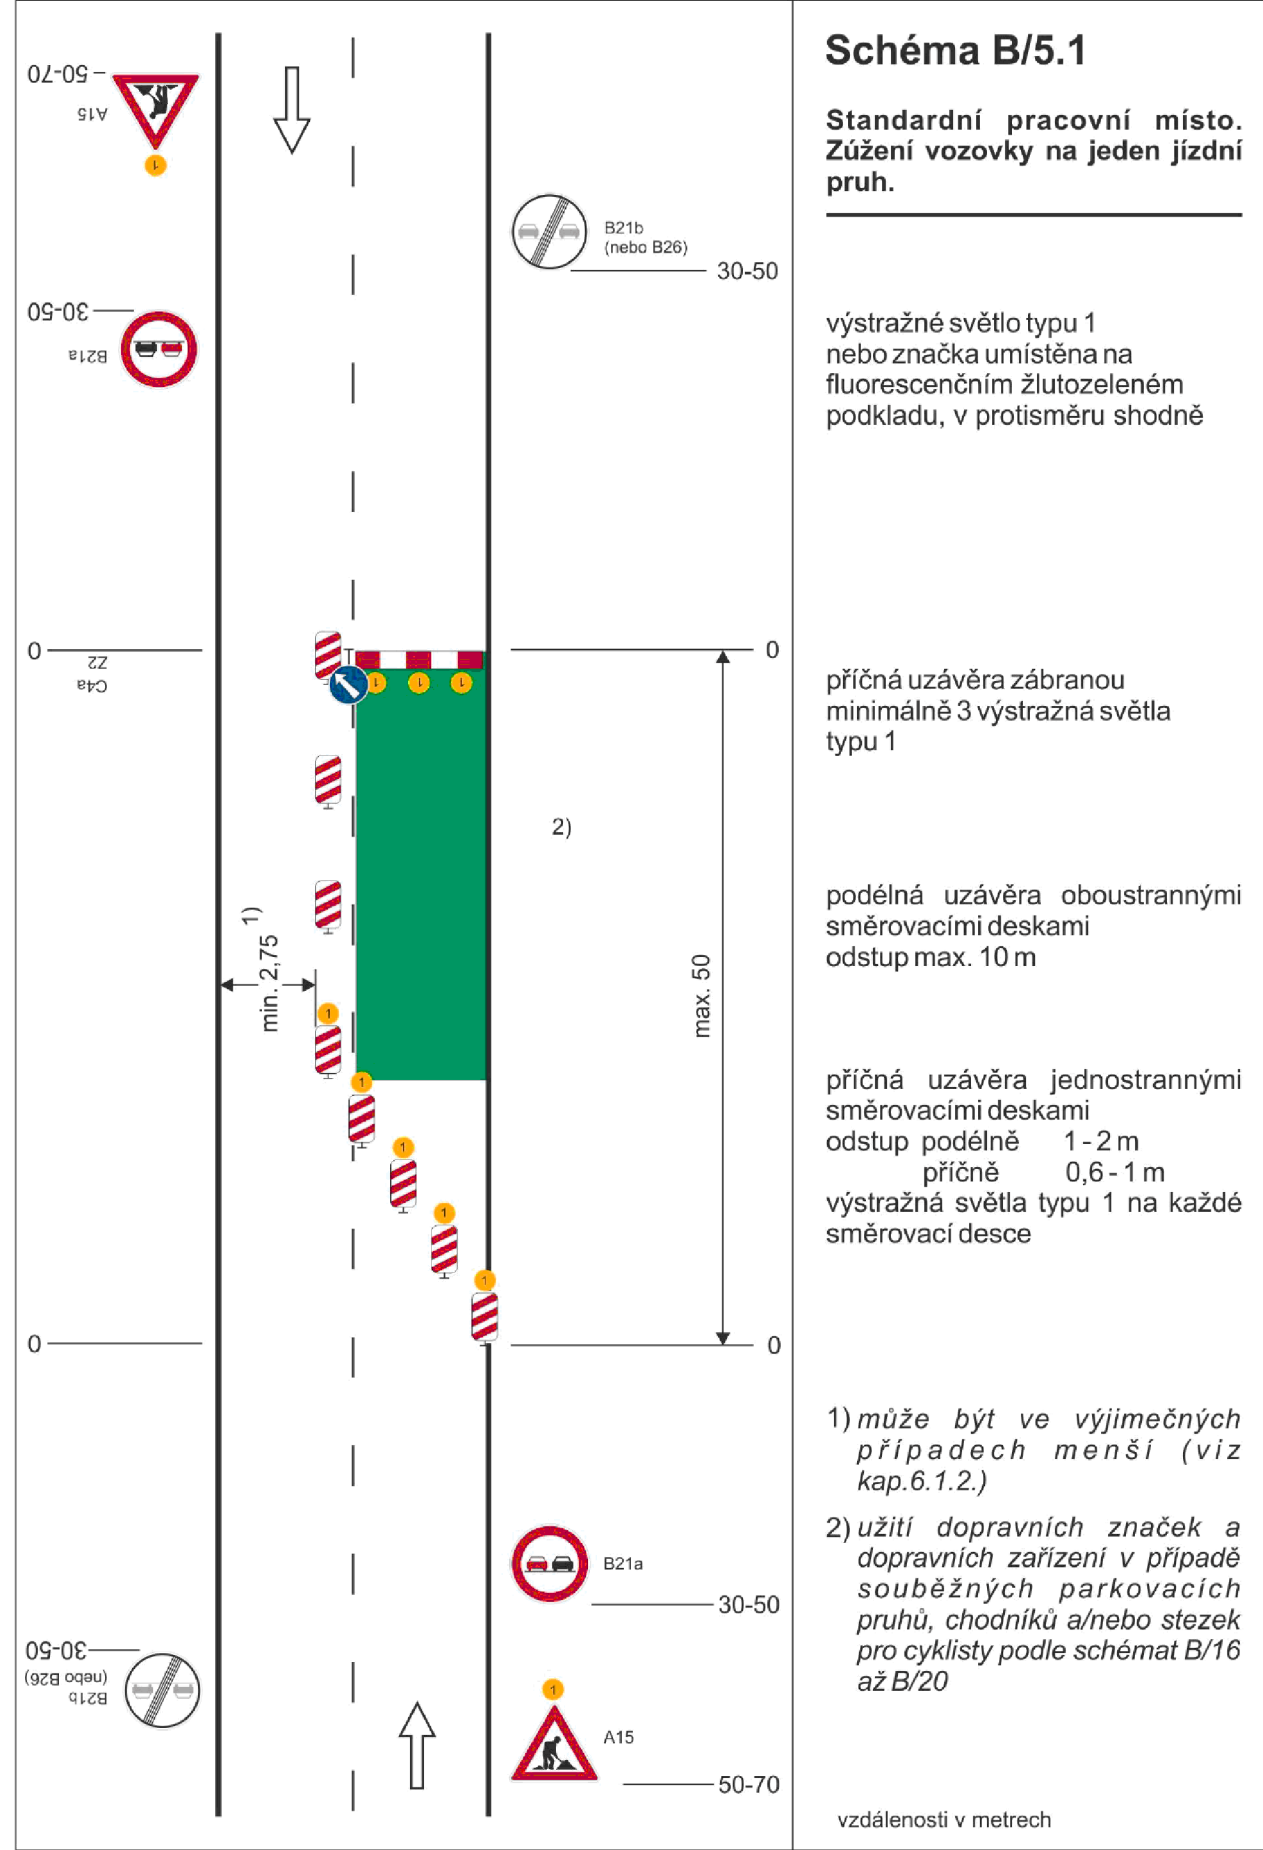


## DOPRAVNÍ ZNAČENÍ 2. FÁZE

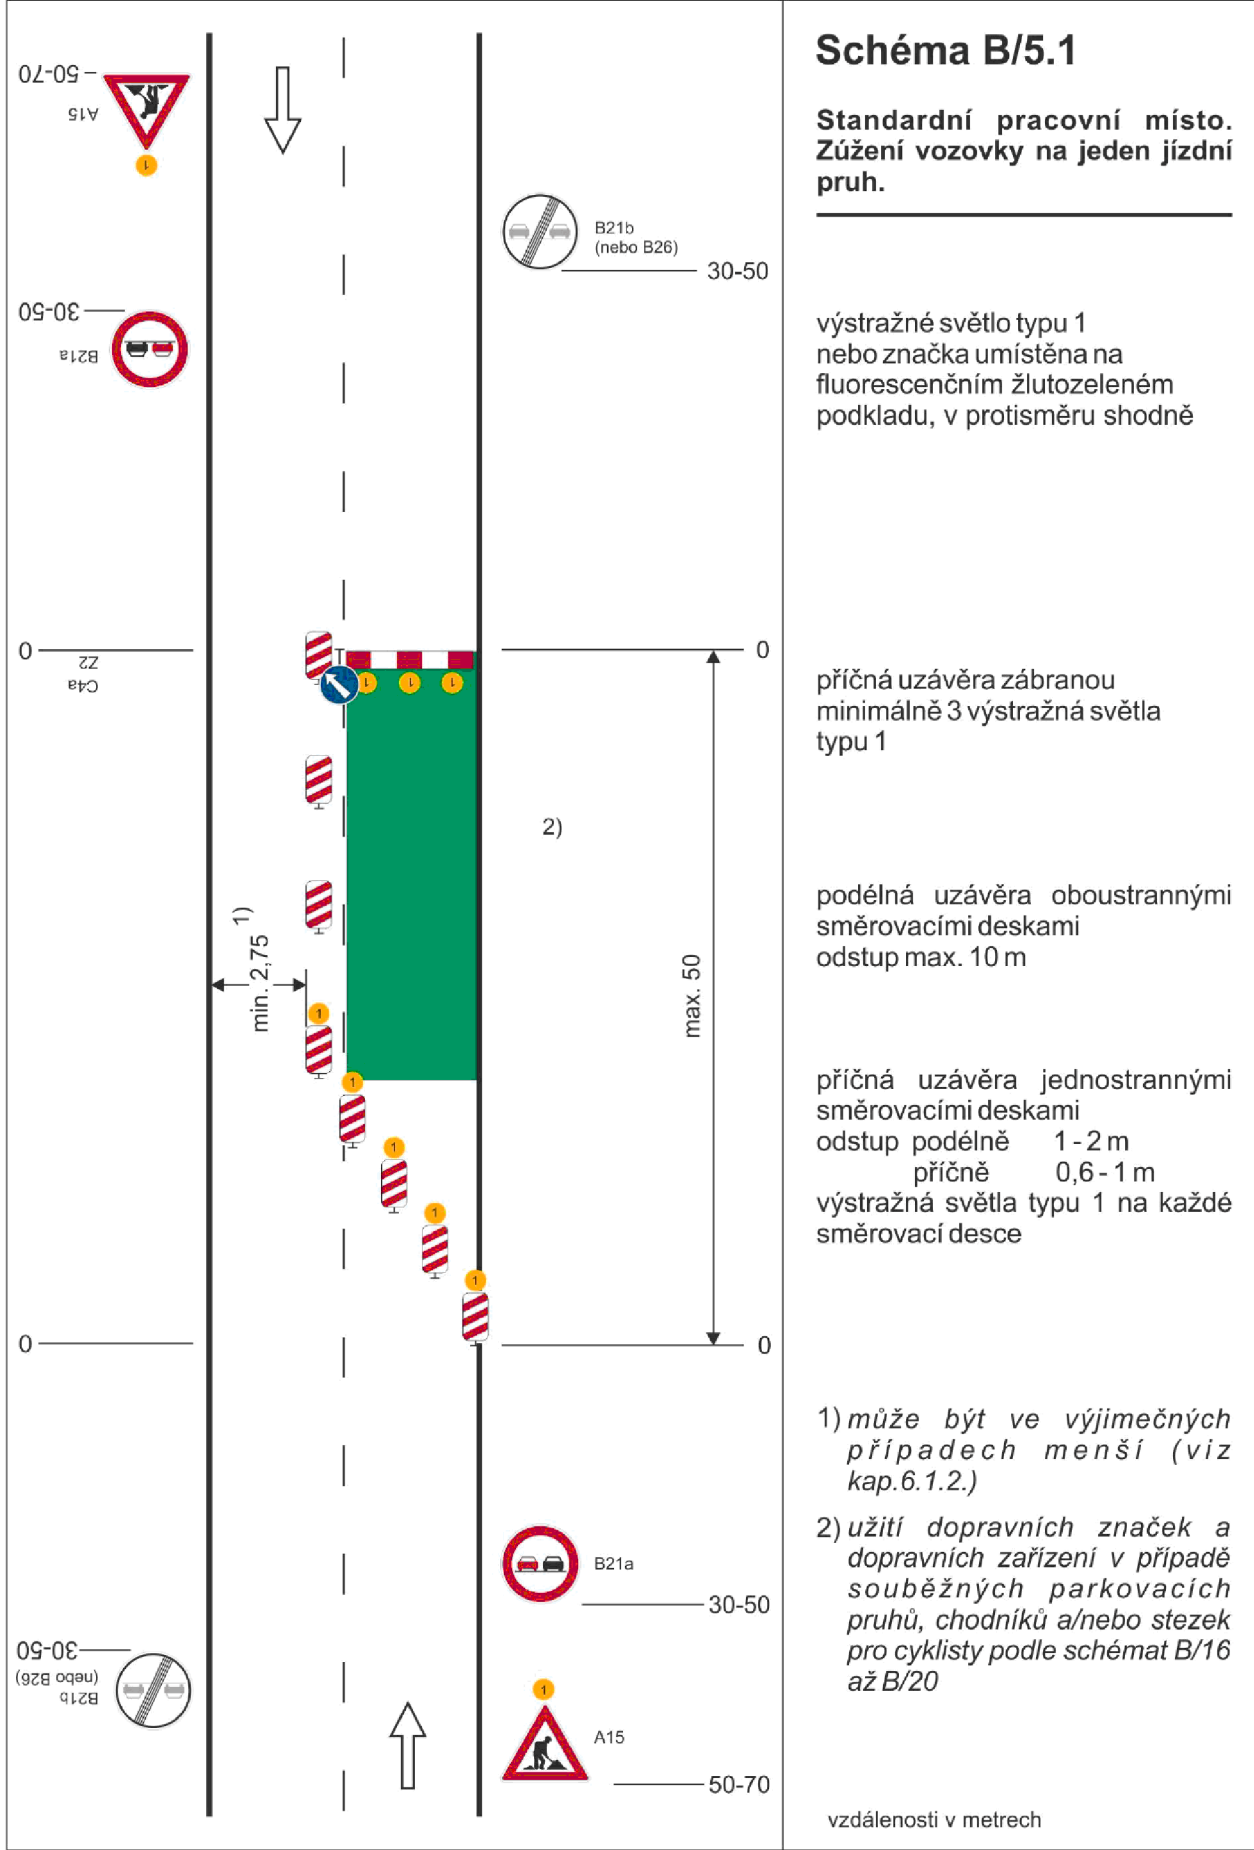


## PŘÍČNÝ ŘEZ M1:50

1. FÁZE

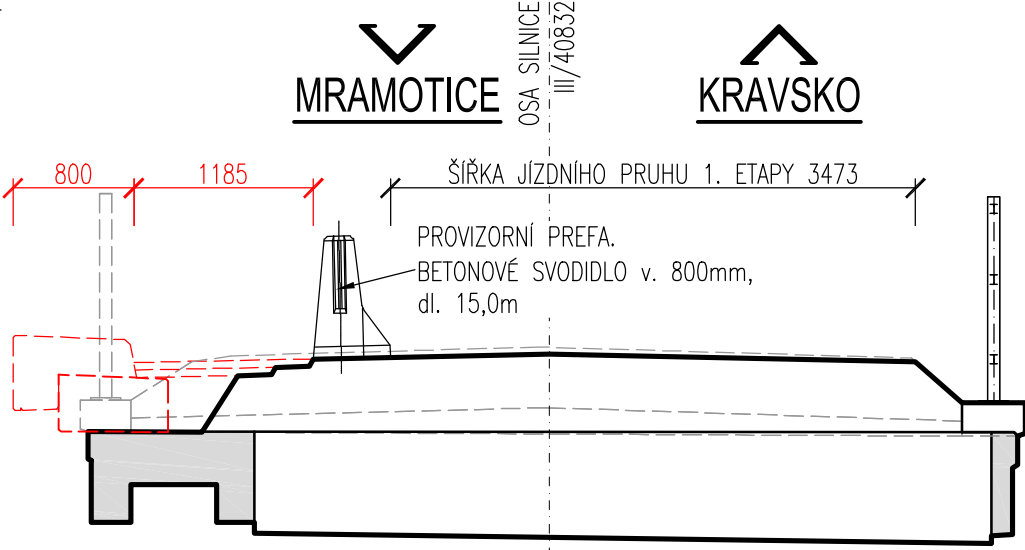

## PŘÍČNÝ ŘEZ M1:50

2. FÁZE

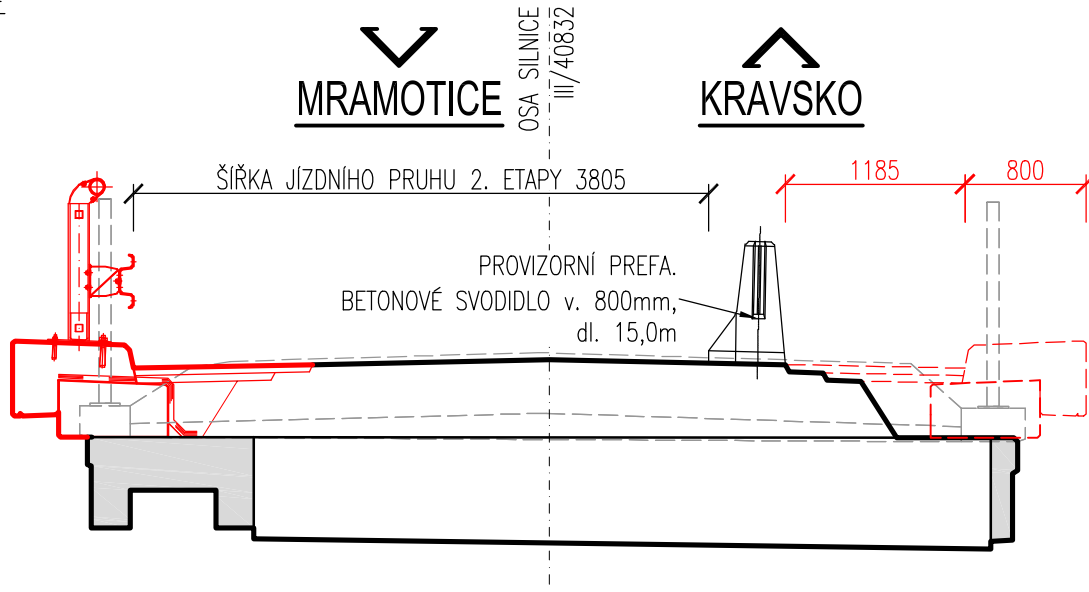

### DOČASNÉ DOPRAVNÍ ZNAČENÍ

FÁZE	POPIS	SCHEMA
1	Stavební práce na pravé polovině mostního objektu a přilehlém jízdním pruhu.	B/5.1
2	Stavební práce na levé polovině mostního objektu a přilehlém jízdním pruhu.	B/5.1

### POZNÁMKY:

DOČASNÉ DOPRAVNÍ ZNAČENÍ A OZNAČENÍ PRACOVNÍHO PROSTORU BĚHEM VÝSTAVBY V JEDNOTLIVÝCH FÁZÍCH BUDE PROVEDENO V SOULADU S TP66 ZÁSADY PRO OZNAČOVÁNÍ PRACOVNÍCH MÍST NA POZEMNÍCH KOMUNIKACÍCH, ROK 2015, ŘADA B PRACOVNÍ MÍSTA NA V OBCI.

<b>ROAD-TRAFFIC</b>		ROAD-TRAFFIC s.r.o. Husova 220 742 83 Klínkovice Česká republika	ID schránky: ykpas86 IČ: 099 73 338 DIČ: CZ09973338 email: info@road-traffic.cz www.road-traffic.cz
INVESTOR: SPRÁVA A ÚDRŽBA SILNIC JIHOMORAVSKÉHO KRAJE		Správa a údržba silnic Jihomoravského kraje příspěvková organizace kraje oblast Zápád Kolárova 3725/24 669 02 Znojmo	ID schránky: k3n58e7 IČ: 709 32 581 Email: zapad@susjmk.cz www.susjmk.cz
HLAVNÍ INŽENÝR PROJEKTU	Ing. Kristýna Klajmonová, Ph.D.	JEDNATEL SPOLEČNOSTI	doc. Ing. Jan PETRŮ, Ph.D.
ZODPOVĚDNÝ PROJEKTANT	VYPRACOVAL	KONTROLOVAL	
Ing. Kristýna Klajmonová, Ph.D.	Ing. Michal Kostecký	Ing. Kristýna Klajmonová, Ph.D.	
KRAJ: JIHOMORAVSKÝ	POVĚŘENÝ OÚ: ZNOJMO	OBEC: MRAMOTICE	
NÁZEV AKCE:		ČÍSLO ZAKÁZKY	22-002
„Stavební údržba mostu ev.č. 40832-1, Most přes Mramotický potok za Mramoticemi“		STUPEŇ	TP
STAVEBNÍ OBJEKT:		DATUM	BŘEZEN 2022
Most ev.č. 40832-1		FORMÁT	5 A4 (1050x297)
PŘÍLOHA:		MĚŘÍTKO	1:1000,50
Dočasné dopravní opatření		ČÁST:	ČÍSLO PŘÍLOHY: 4

DOKUMENTACE LZE UŽÍVAT POUZE VE SMYSLU PŘÍSLUŠNÉ SMLOUVY O DÍLO, VYKRES ČI JEHO ČÁSTI, MUŽE BYT KOPÍROVÁN NEBO JINÝM ZPŮSOBEM ROZŠŘOVÁN POUZE PO PŘEDCHOZÍ SOULASU ROAD-TRAFFIC s.r.o.