



PŘEHLEDNÝ VÝKRES STÁVAJÍCÍHO STAVU

PŮDORYS M 1:100

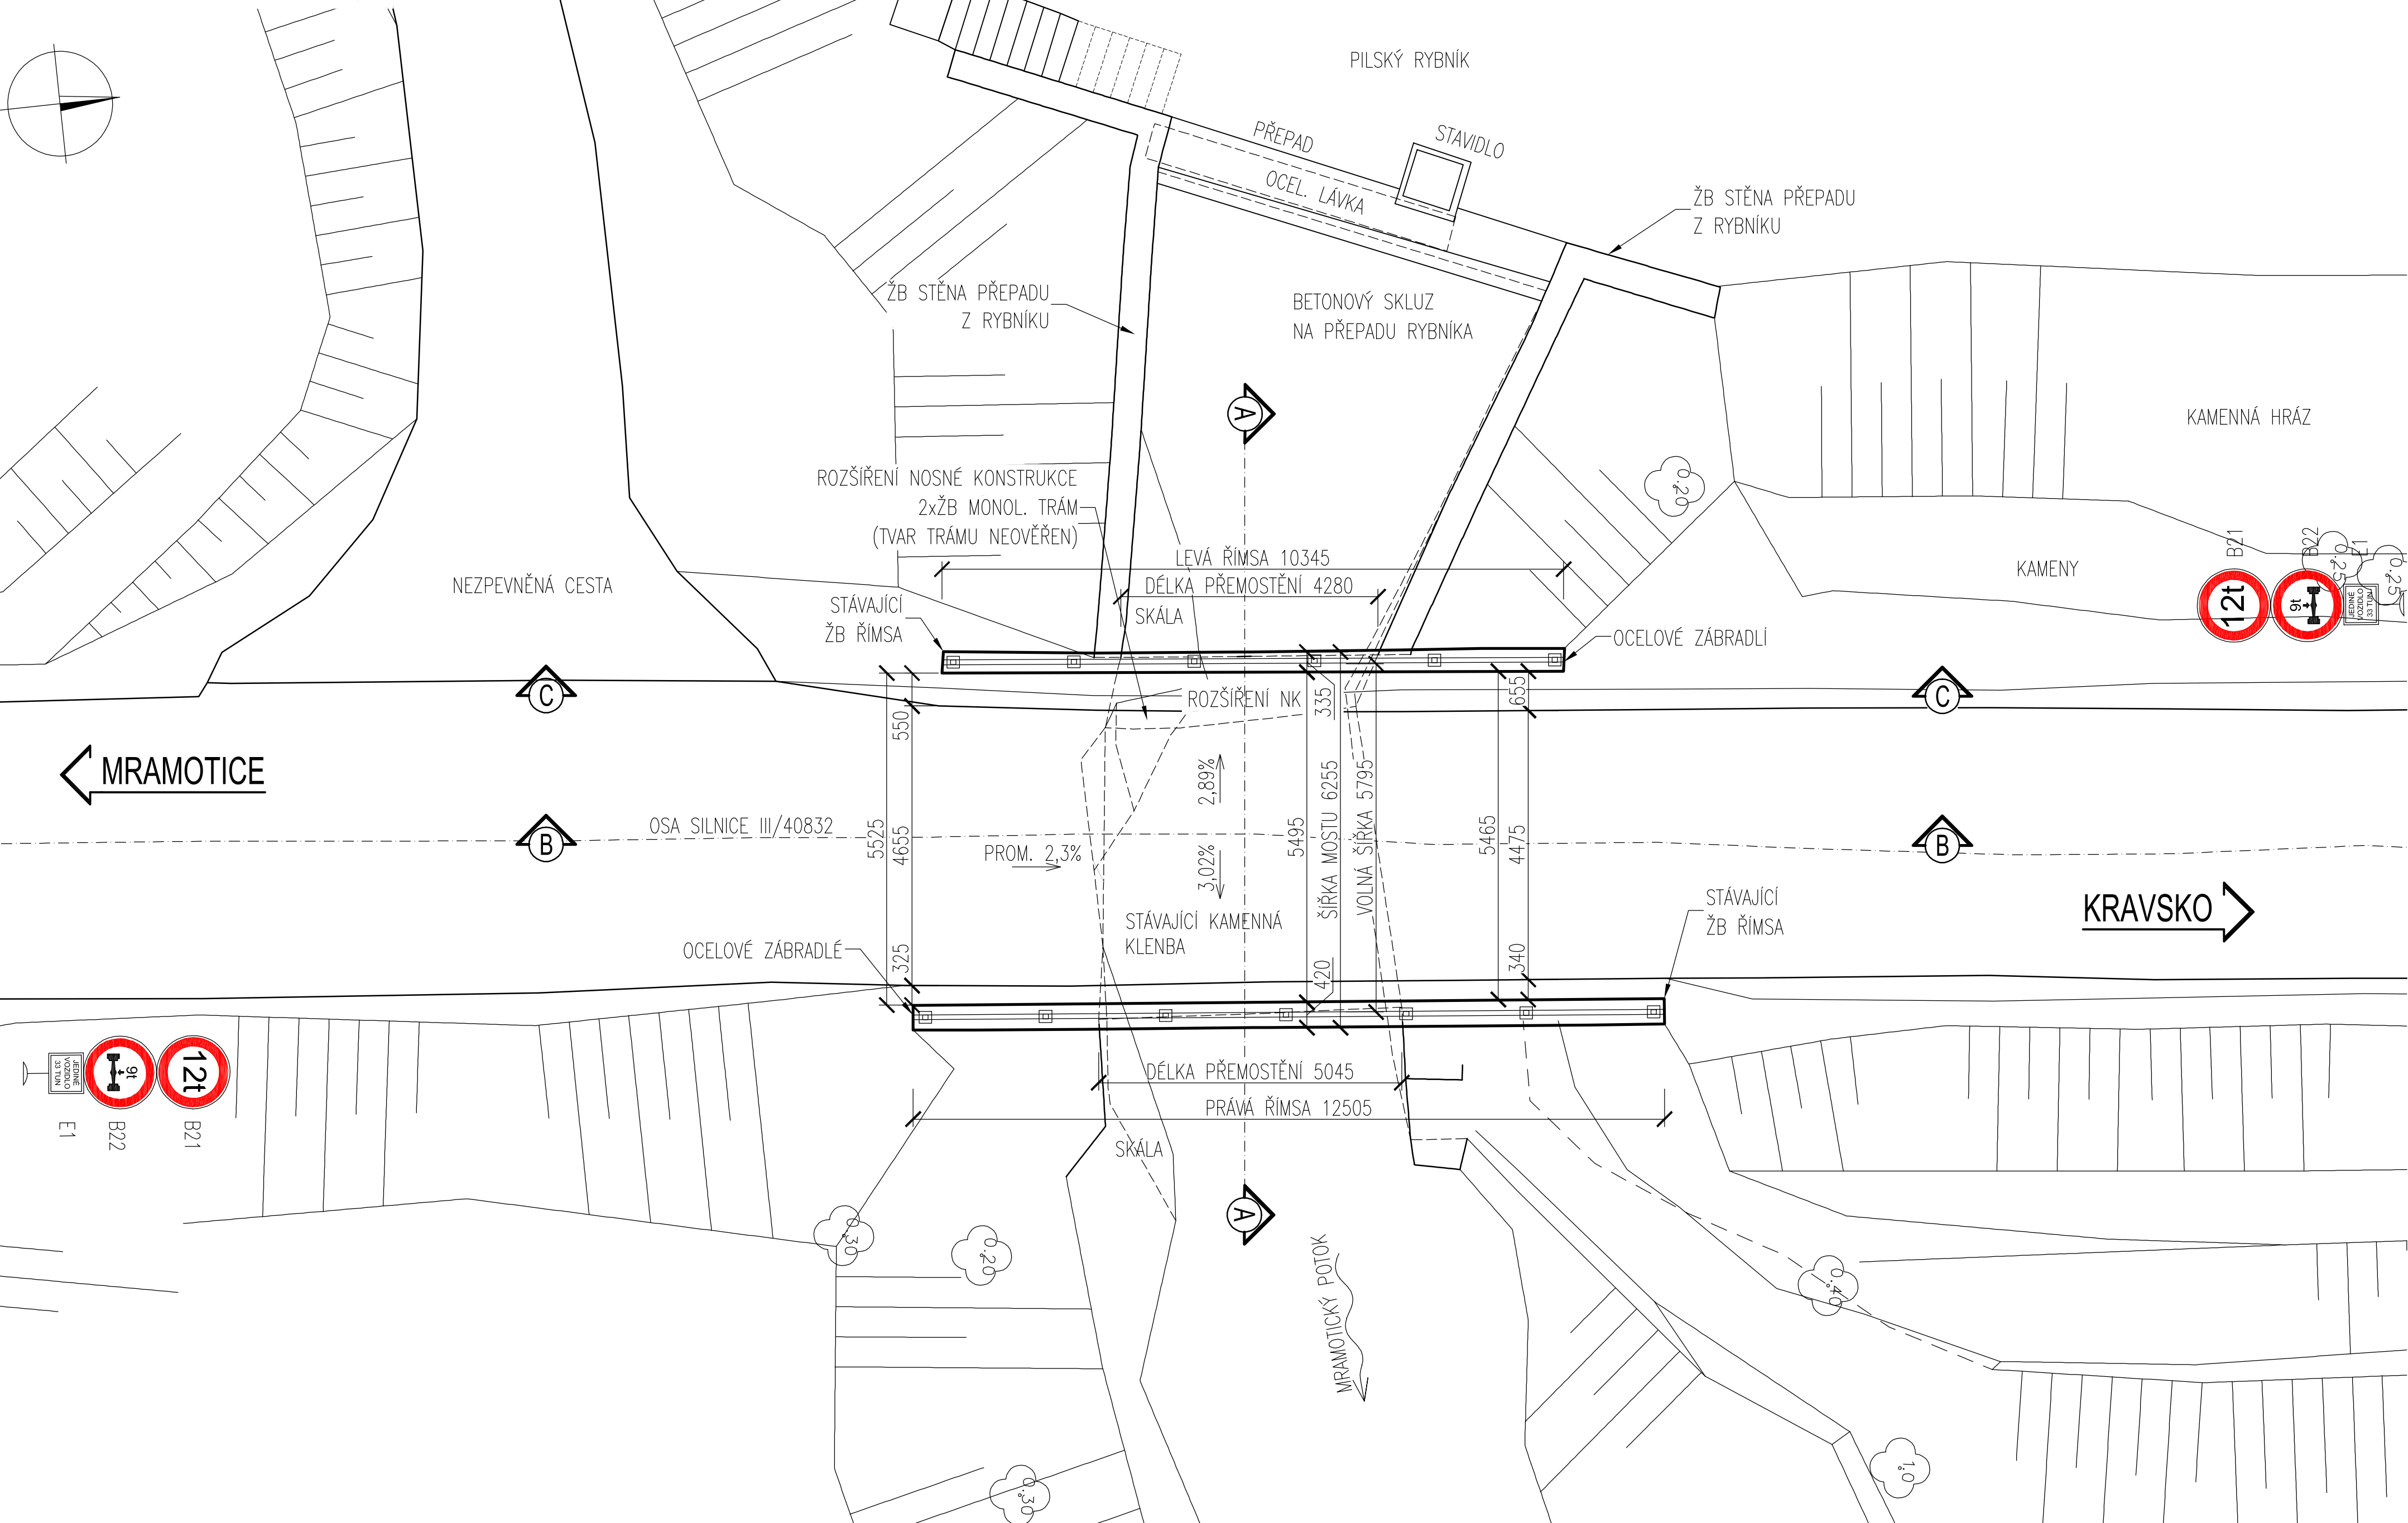


PODÉLNÝ ŘEZ C-C M 1:100

ROZŠÍŘENÁ ČÁST KLENBY

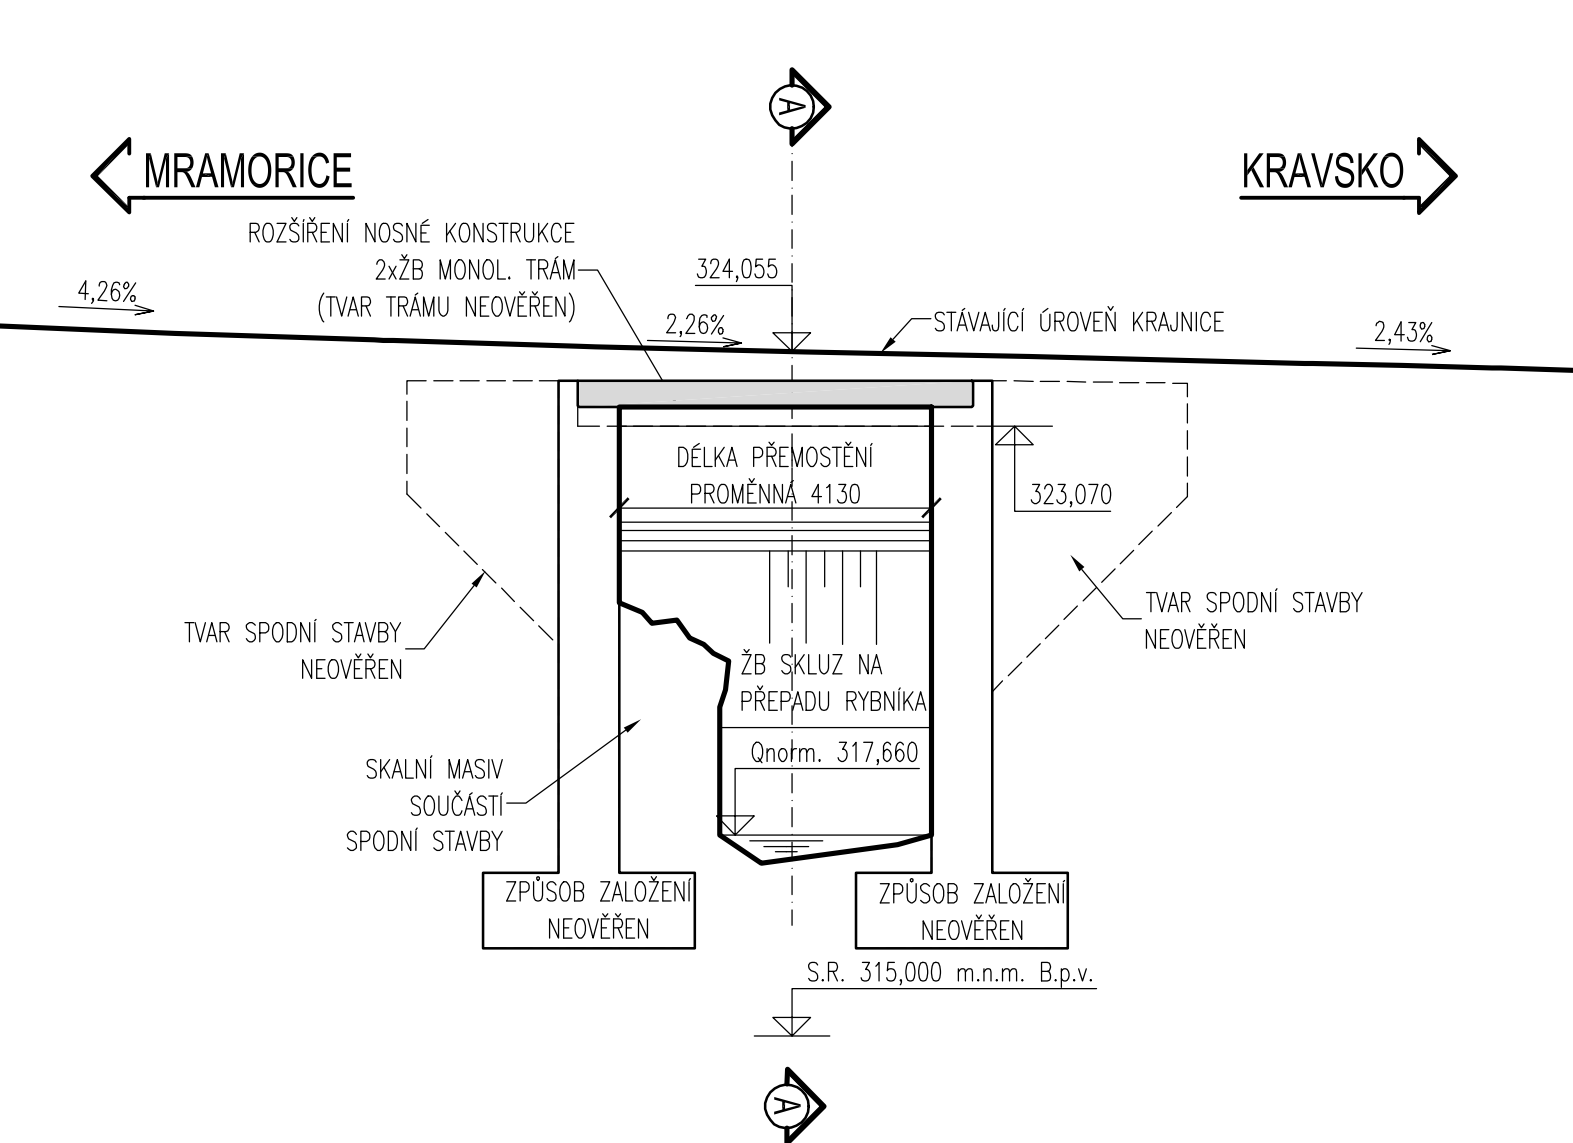


PODÉLNÝ ŘEZ B-B M 1:100

KLENBA

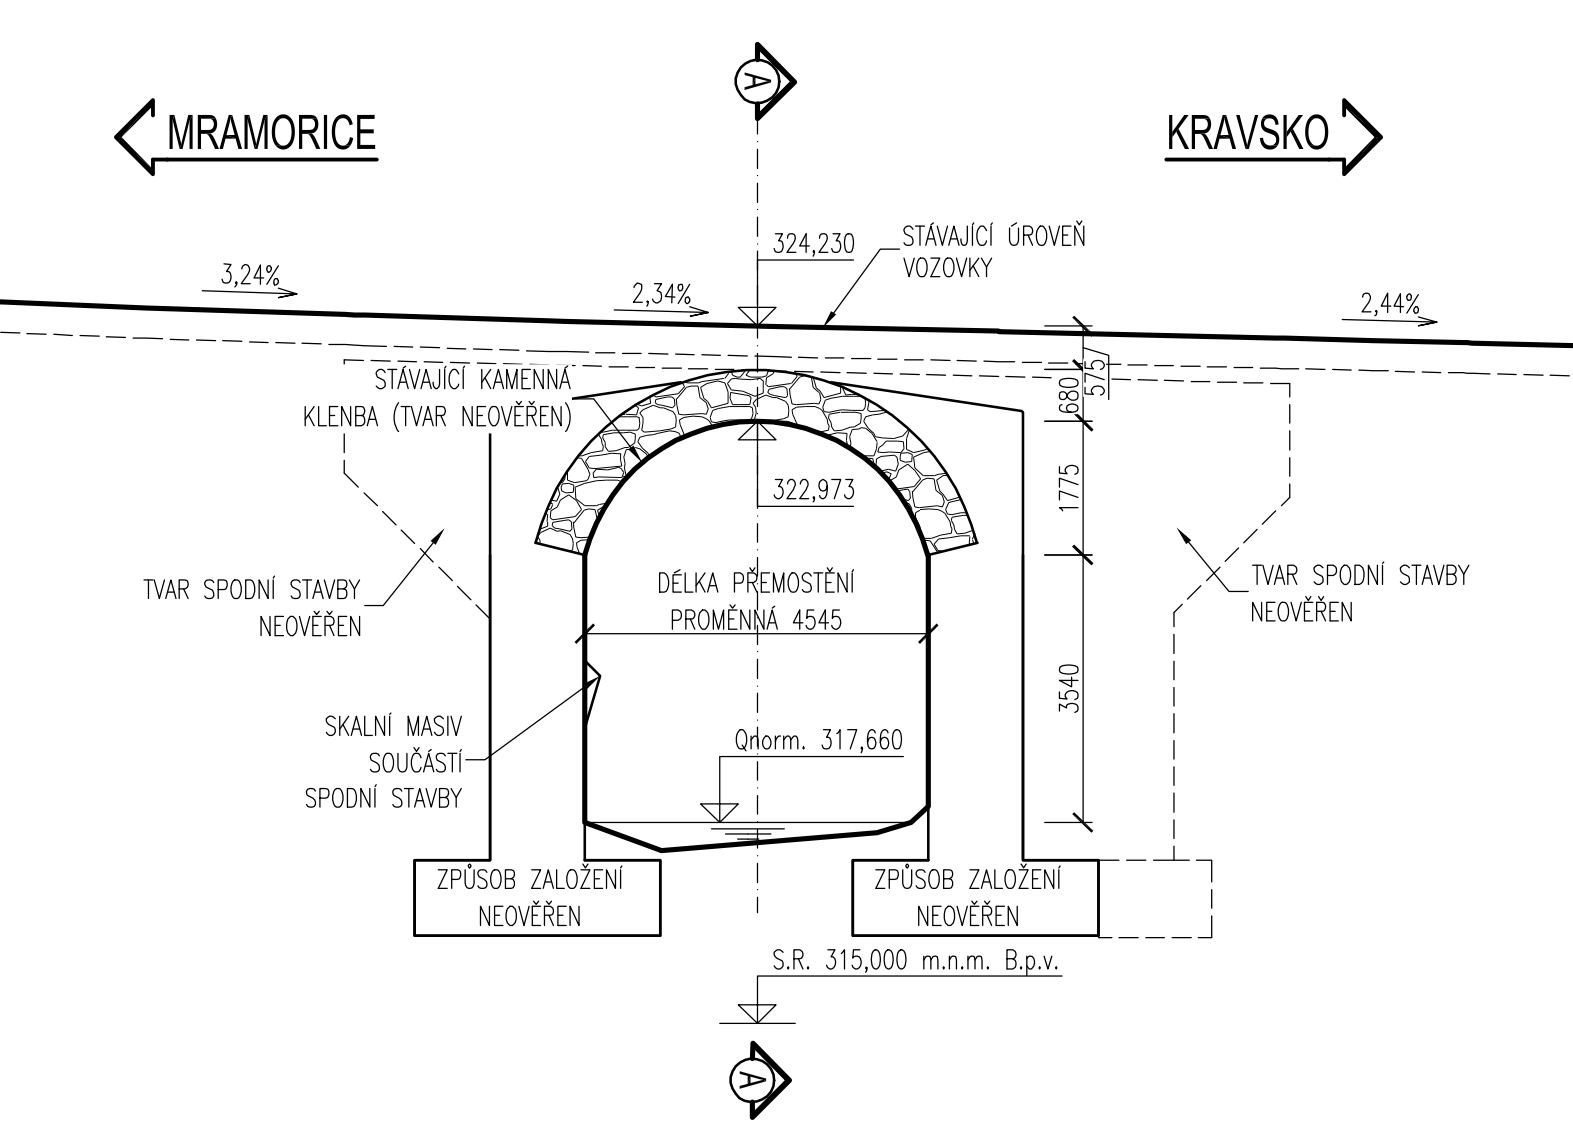

PŘÍČNÝ ŘEZ A-A M 1:50

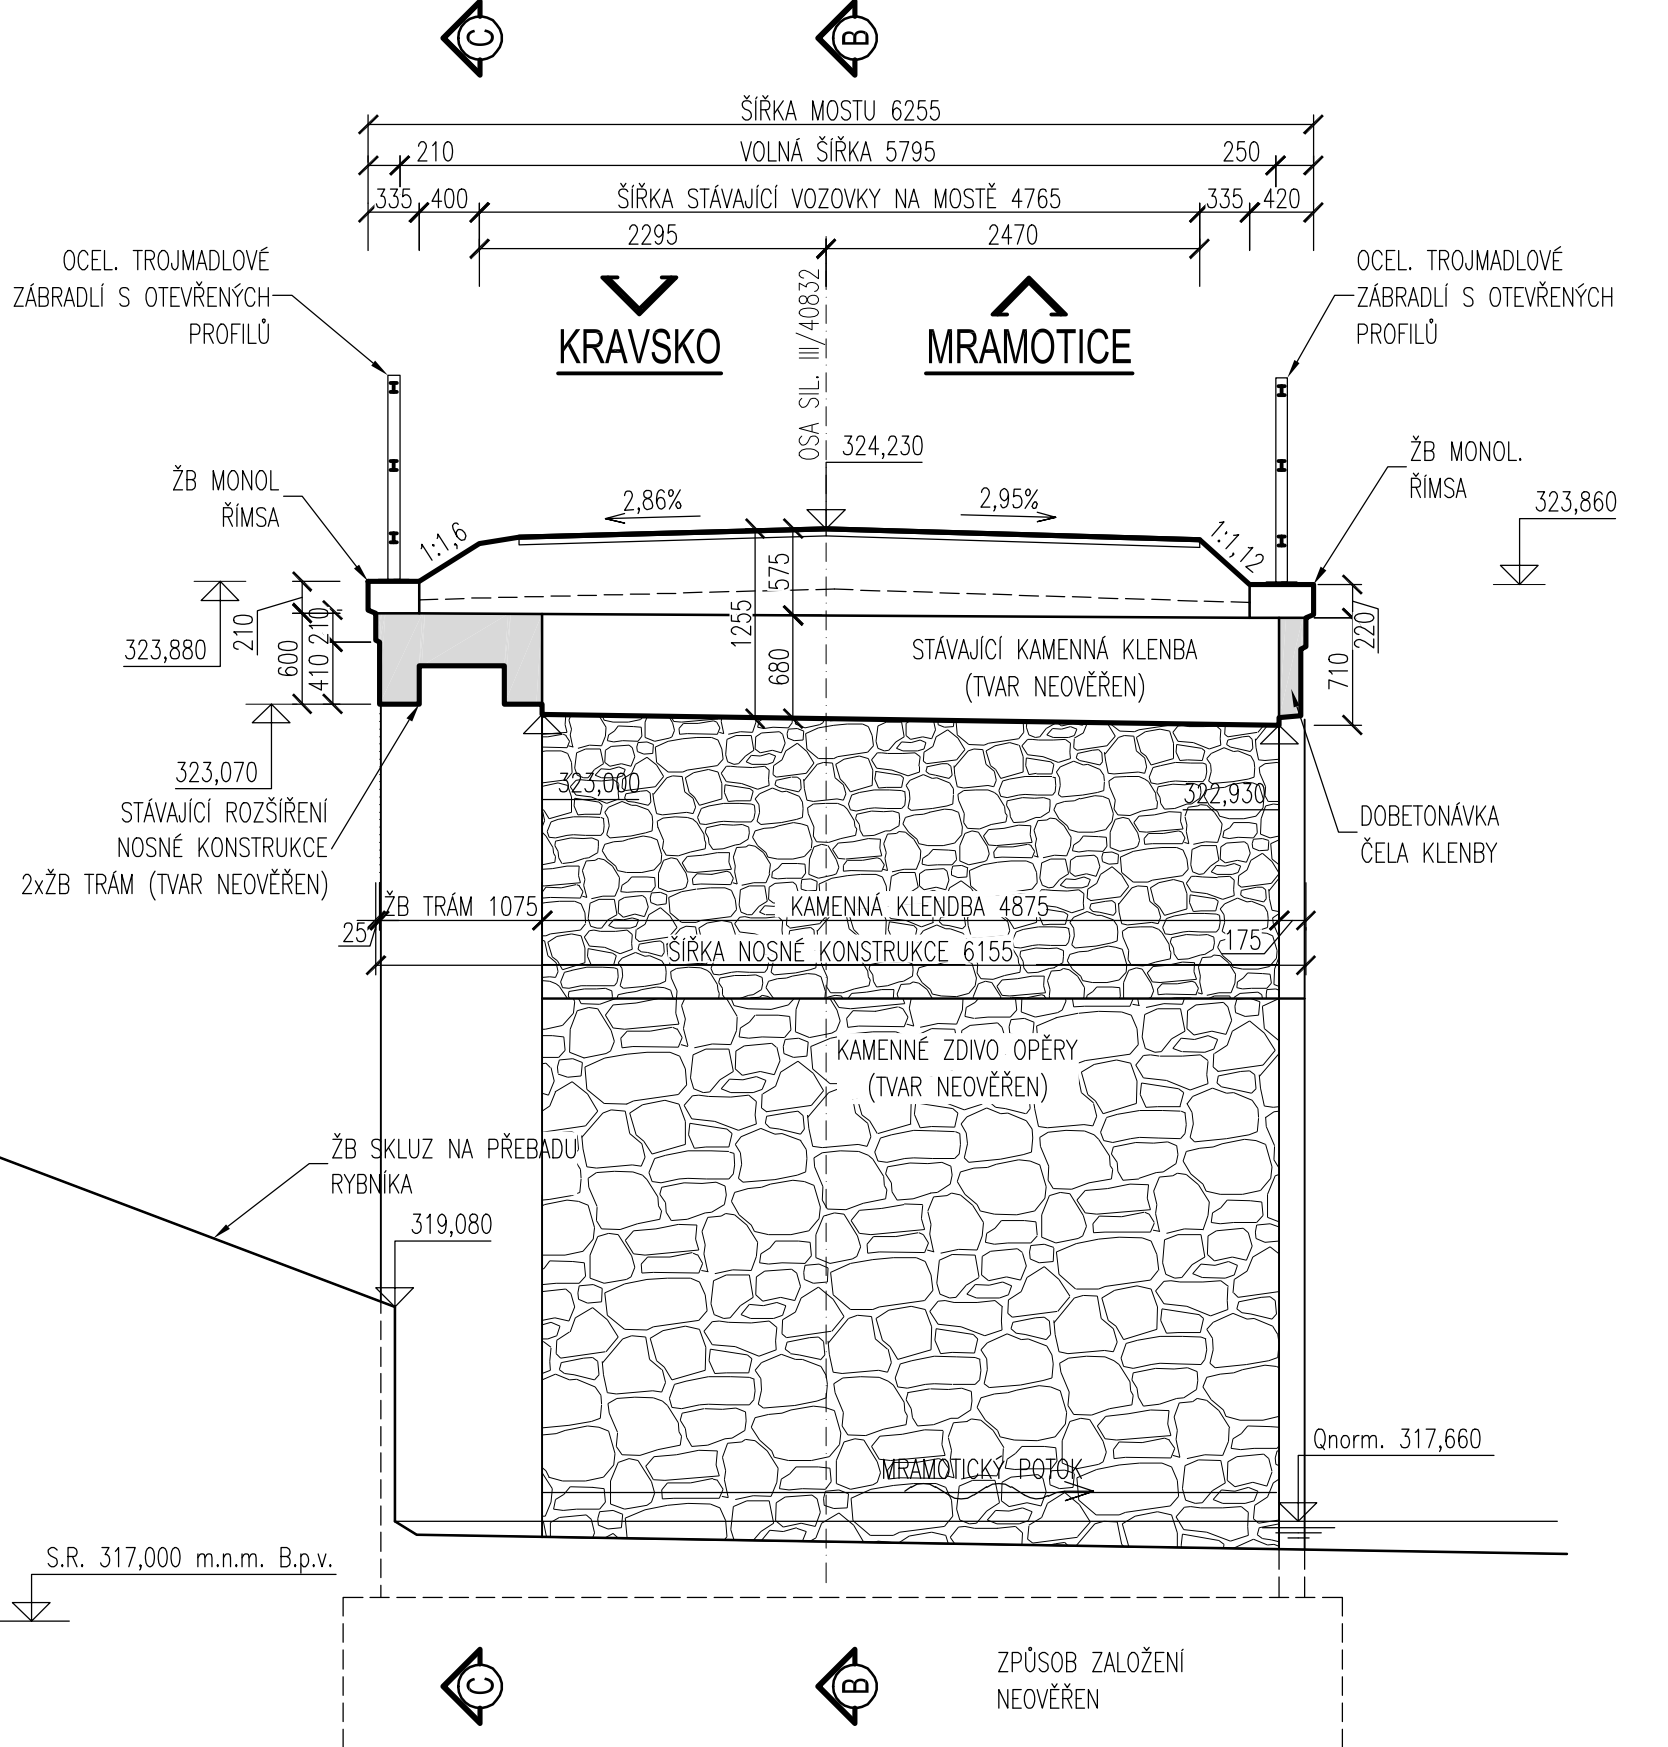

BETONY DLE ČSN EN 206+A2

ŽB MONOL. ŘÍMSY
ŽB MONOL. TRÁMY NOSNÉ KONSTRUKCE
BETONOVÉ ČÁSTI SPODNÍ STAVBY
- BETONY JSOU OZNAČENY PODLE ČSN EN 206+A2 - BETON, SPECIFIKACE, VLASTNOSTI, VÝROBA A SHODA (73 2403)

POZNÁMKY:

- VÝŠKOVÝ SYSTÉM BpV, POLOHOVÝ SYSTÉM JTSK
- STÁVAJÍCÍ KONSTRUKCE JSOU VYNESENÝ NA PODKLADĚ ZAMĚŘENÍ 03/2022, SKRYTÉ HRANY JSOU ODHADNUTY

ROAD-TRAFFIC		ROAD-TRAFFIC s.r.o. Husova 220 742 83 Klimkovice Česká republika	ID schránky: ykpae86 IČ: 099 73 338 DIČ: CZ09873338 email: info@road-traffic.cz www.road-traffic.cz
INVESTOR:		Správa a údržba silnic Jihomoravského kraje právní zástupce organizace kraje oblast Západočeský územní úřad Kotkova 3725/24 669 02 Znojmo	ID schránky: k3n58e7 IČ: 709 32 581 Email: zapad@usujmk.cz www.usujmk.cz
HLAVNÍ INŽENÝR PROJEKTU		Ing. Kristýna Klajmonová, Ph.D.	JEDNATEL SPOLEČNOSTI doc. Ing. Jan PETRŮ, Ph.D.
ZODPOVĚDNÝ PROJEKTANT		VYPRACOVAL	KONTROLOVAL
Ing. Kristýna Klajmonová, Ph.D.		Ing. Michal Kostecký	Ing. Kristýna Klajmonová, Ph.D.
KRAJ: JIHOMORAVSKÝ		POVĚŘENÝ OÚ: ZNOJMO	OBEC: MRAMOTICE
NÁZEV AKCE:		„Stavební údržba mostu ev.č. 40832-1, Most přes Mramotický potok za Mramotice“	
		ČÍSLO ZAKÁZKY	22-002
		STUPEŇ	TP
		DATUM	BŘEZEN 2022
STAVEBNÍ OBJEKT:		FORMÁT	12 A4 (1260x420)
Most ev.č. 40832-1		MĚŘÍTKO	1:100,50
PŘÍLOHA:		ČÁST:	ČÍSLO PŘÍLOHY:
Přehledný výkres stávajícího stavu			5