


I. ETAPA

II. ETAPA

III. ETAPA

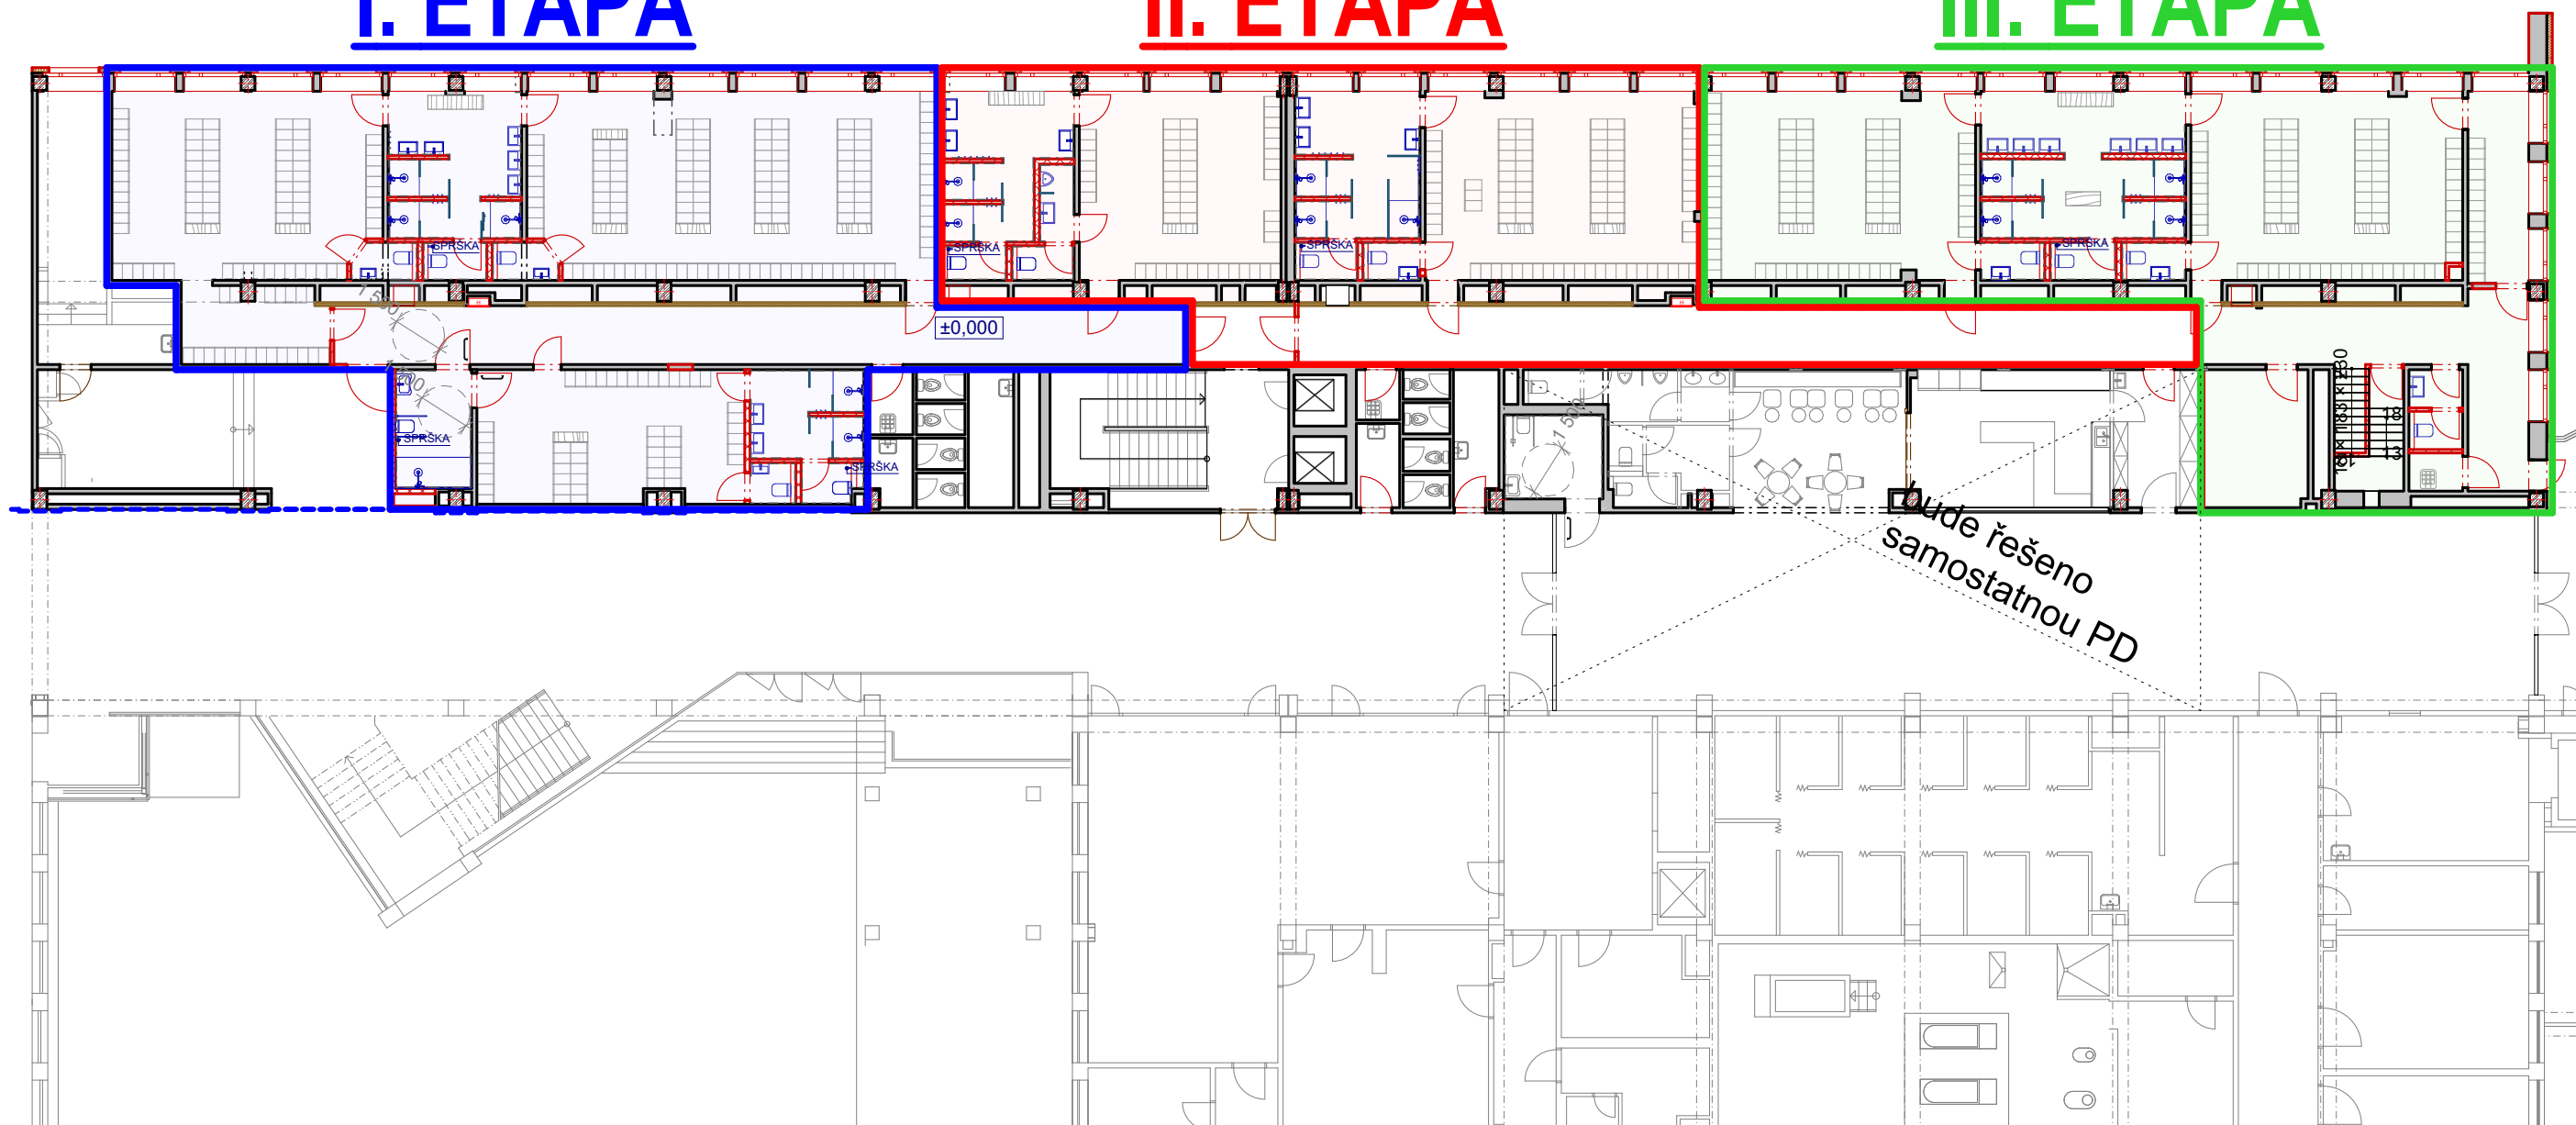

LEGENDA ZNAČENÍ

- I. ETAPA
- II. ETAPA
- III. ETAPA

POZNÁMKY

- Členění projektu na jednotlivé ucelené etapy
- Vždy bude stavebně rozpracovaná 1 etapa
- Pro řešení prostor bude vyhrazen náhradní prostor pro převlékání a zajištění hygieny

hlavní projektant:	Ing. arch. Petr BLAŽEK, Ph.D.
zodpovědný projektant:	Ing. arch. Petr BLAŽEK, Ph.D.
vypracoval:	

stavebník : Nemocnice Znojmo
příspěvková organizace,
MUDr. Jana Janského 2675/11, 66902 Znojmo

Nemocnice Znojmo
stavební úpravy objektu B 1.NP
CENTRÁLNÍ ŠATNY

k.ú. Znojmo-město, p.č. 4408/44

Plán organizace výstavby (POV)

stupeň:	DSP
datum:	10/2023



PEND a.s.

Vojanova č.1, 615 00 Brno
tel.: +420 604 711 260
E-mail: petr.blazek@pend.cz, www.pend.cz

měřítko : č. výkresu :
1:200