



ŘEZ KOMUNIKACÍ

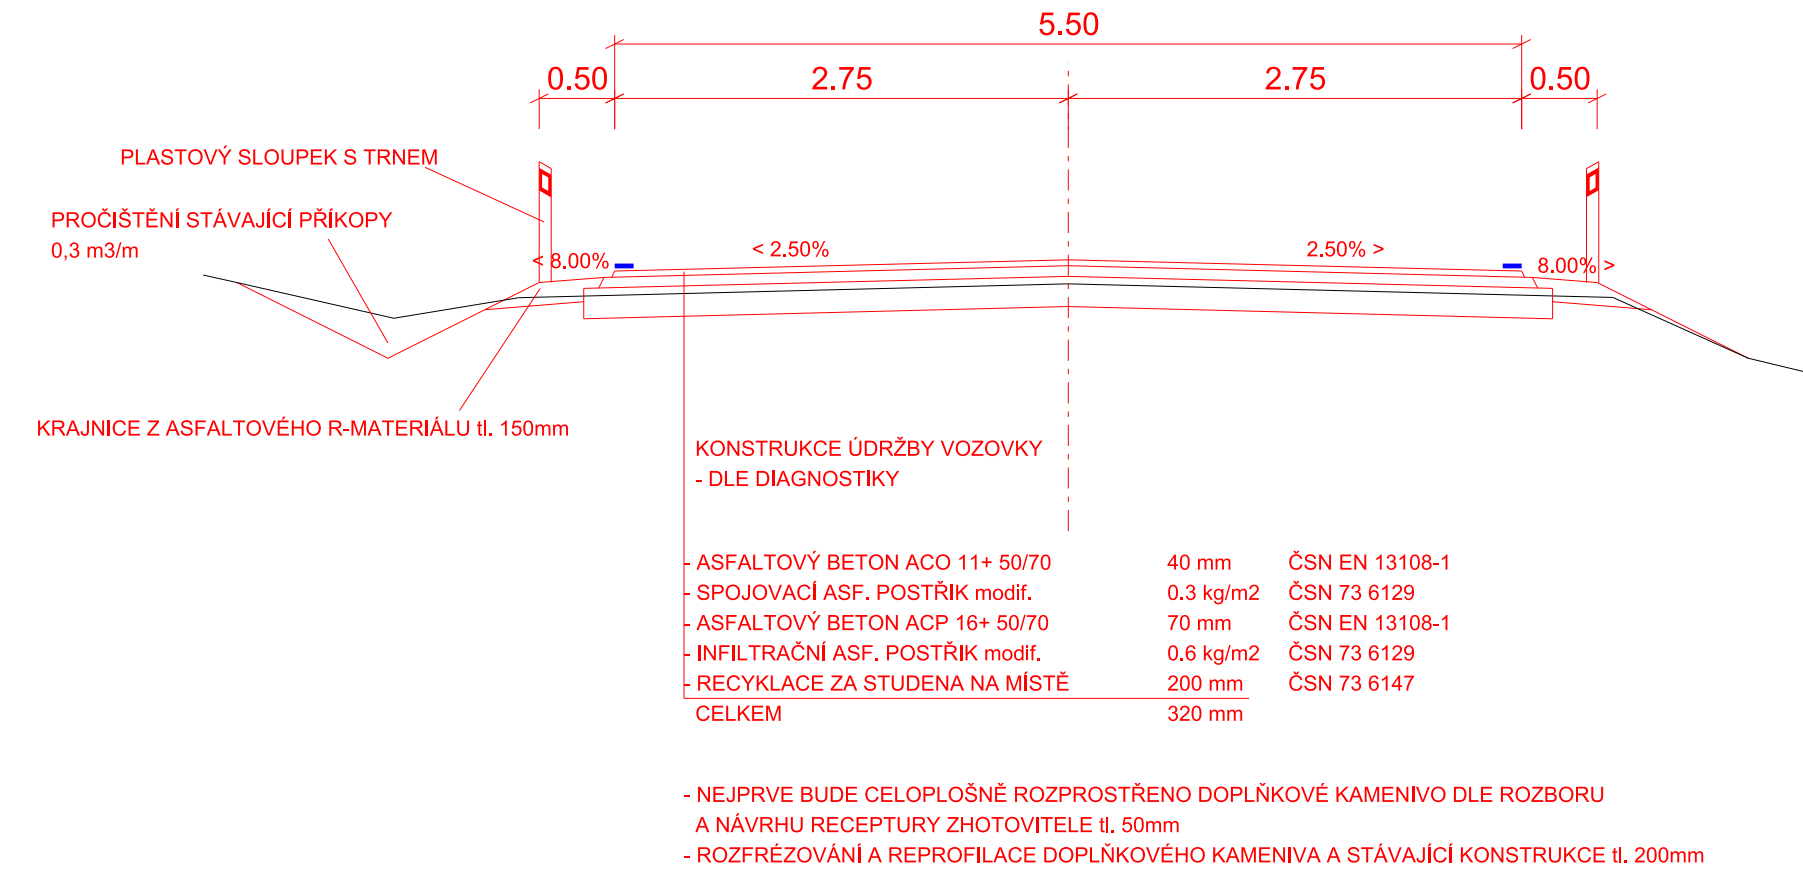


- V INTRAVILÁNU OBCE TĚŠANY BUDE NIVELETA KOMUNIKACE ZACHOVÁNA (NEJPRVE BUDE ODSTRANĚNA STÁVAJÍCÍ VOZOVKA V tl. 160mm
- NA MOSTNÍM OBJEKTU ev.č. 4166-1 NEBUDE PROVÁDĚNA RECYKLACE

DETAIL ÚPRAVY PROPUSTKŮ

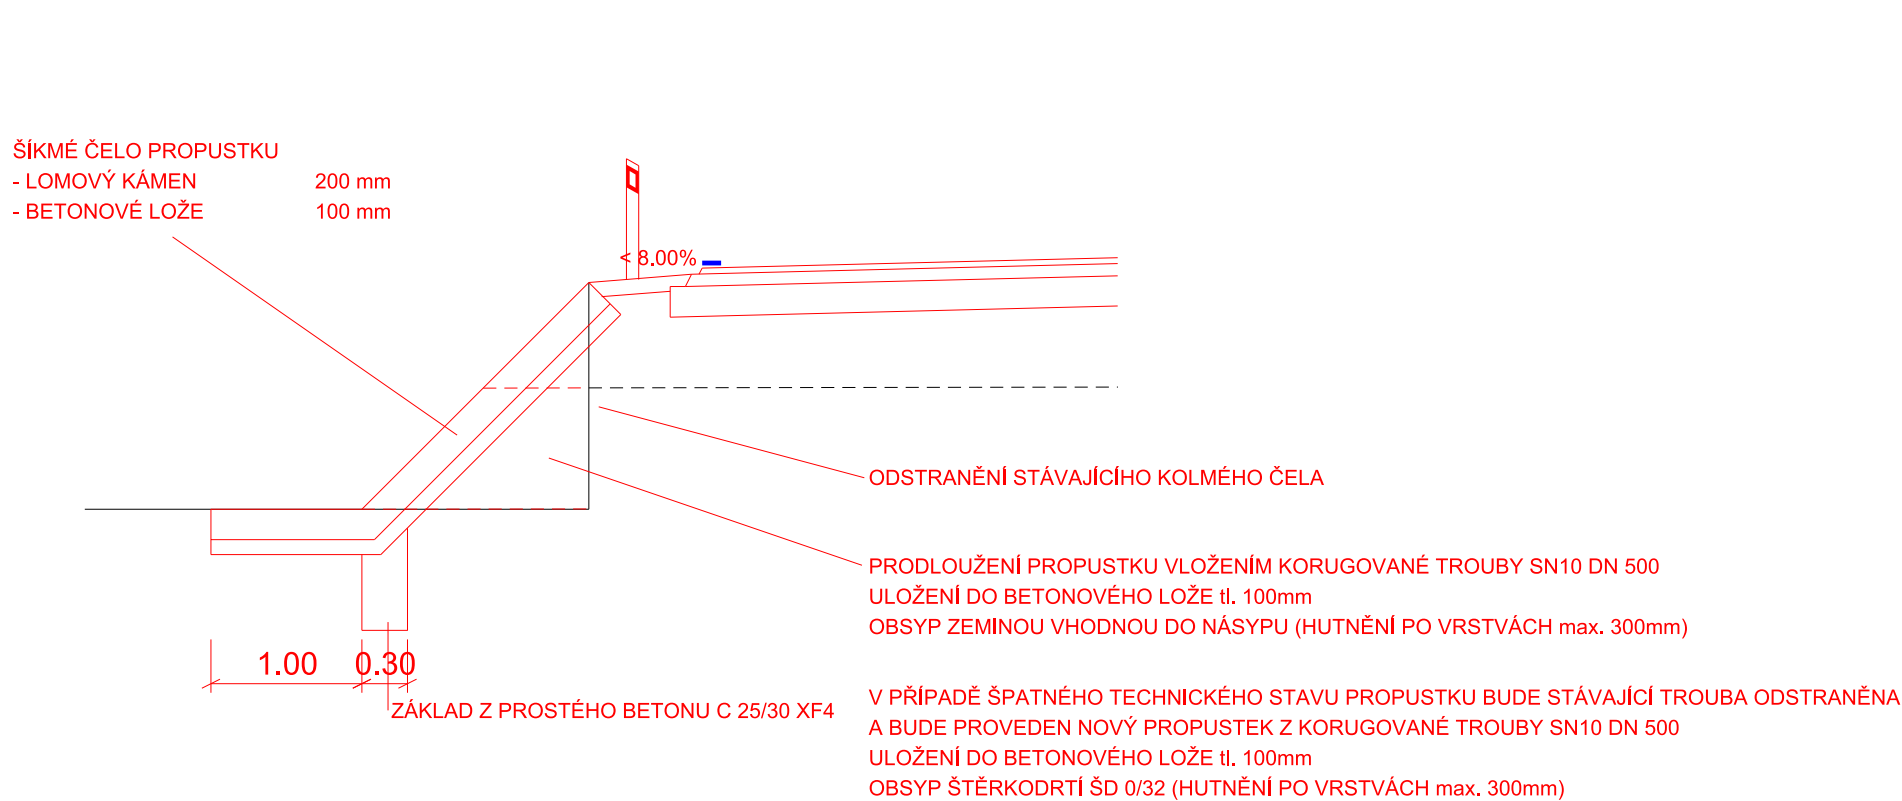

ŘEZ KOMUNIKACÍ V MÍSTĚ NAPOJENÍ SJEZDŮ š.2.0m

NAPOJENÍ ASFALTOVÁCH VOZOVEK ACO 11+ 40mm; VYROVNÁVACÍ VRSTVY Z ACP 16+

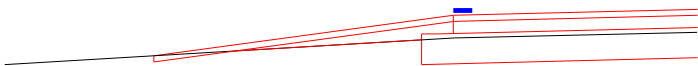


NAPOJENÍ BETONEM C 16/20



NAPOJENÍ NEZPEVNĚNÝCH SJEZDŮ DOSYPEM ŠD 0/32




AKCE	III/4166 TĚŠANY - OTNICE
------	--------------------------

OBJEDNATEL	 <div>Správa a údržba silnic Jihomoravského kraje, příspěvková organizace kraje</div> <div>sídlem Žerotínovo náměstí 449/3, 602 00 Brno</div>
------------	--

ZHOTOVITEL	SDRUŽENÍ DOPRAVOPROJEKT OSTRAVA, a.s. a VIADESIGNE, s.r.o.
 <div>DOPRAVOPROJEKT Ostrava a.s., Masarykovo náměstí 5, 702 00 Ostrava</div>	 <div>ViaDesign, s.r.o. Na Zahradách 16, 690 02 Břeclav</div>

D 1.1

ZMĚNA VÝKRESU:				
Č. ZMĚNY	PŘEDMĚT ZMĚNY	ZMĚNU PROVEDL	PODPIS	DATUM ZMĚNY
1				
2				
3				

SOUŘADNICOVÝ SYSTÉM :		JTSK			
VÝŠKOVÝ SYSTÉM :		B.p.v.			
VEDOUČÍ PROJEKTANT - HIP	ING. MARTIN STÖHR				
ZODPOVĚDNÝ PROJEKTANT	ING. LEGERSKÝ ZDENĚK				
VYPRACOVAL	ING. MARTIN STÖHR				
KONTROLOVAL	ING. MARTIN STÖHR				
KRAJ, MěÚ, ObÚ	JIHOMORAVSKÝ, ŠLAPANICE				
OBJEDNATEL, INVESTOR	SPRÁVA A ÚDRŽBA SILNIC JIHOMORAVSKÝ KRAJ, p. o. k.				
NÁZEV AKCE:			III/4166 TĚŠANY - OTNICE	DATUM	4/2024
				FORMÁT	4 x A4
NÁZEV OBJEKTU:			SOUVISLÁ ÚDRŽBA KOMUNIKACE III/4166	MĚŘITKO	1:50
				STUPEŇ	PDPS
				ZAK. ČÍSLO	VD 02224
NÁZEV VÝKRESU:			VZOROVÉ PŘÍČNÉ ŘEZY	Č. SOUPRAVY	Č. VÝKRESU 2.b