



ŘEZ KOMUNIKACÍ

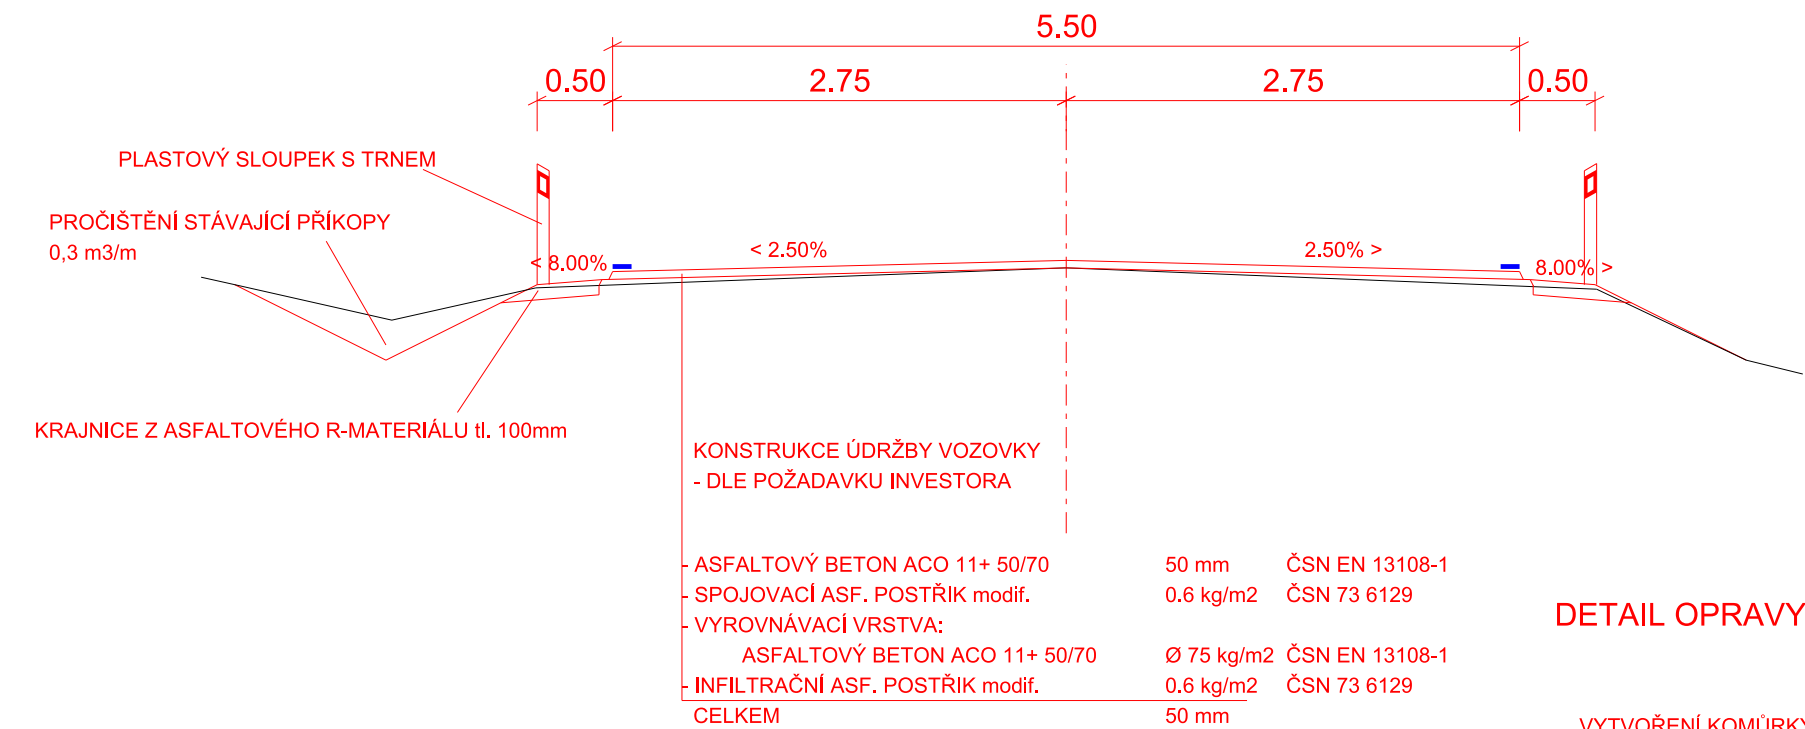

ŘEZ KOMUNIKACÍ V MÍSTĚ SANACE

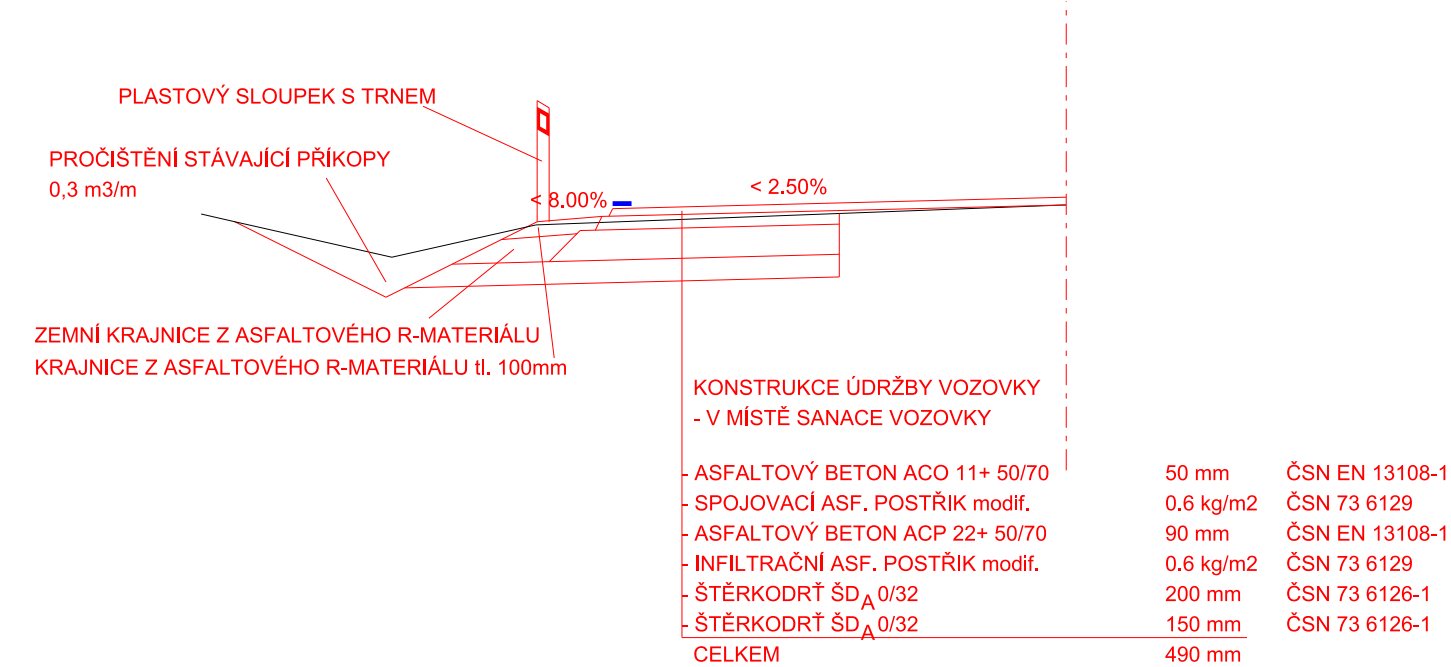

DETAIL OPRAVY TRHLIN

VYTVOŘENÍ KOMŮRKY š.10-30mm, hl. 25-40mm DLE ŠÍŘKY PŮVODNÍ TRHLINY  
PROČIŠTĚNÍ A PENETRAČNÍ NÁTĚR STĚN DRÁŽKY  
ZALITÍ TRHLINY PRUŽNOU ASFALTOVOU ZÁLIVKOVOU HMOTOU

ŘEZ KOMUNIKACÍ V MÍSTĚ NAPOJENÍ SJEZDŮ š.2.0m

NAPOJENÍ ASFALTOVÁCH VOZOVEK ACO 11+ 40mm; VYROVNÁVACÍ VRSTVY Z ACO 11+

NAPOJENÍ BETONEM C 16/20

NAPOJENÍ NEZPEVNĚNÝCH SJEZDŮ DOSYPEM ŠD 0/32

SO 101

AKCE

III/4186 OTNICE - LOVČÍČKY

OBJEDNATEL



Správa a údržba silnic  
Jihomoravského kraje,  
příspěvková organizace kraje

sídlem Žerotínovo náměstí 449/3,  
602 00 Brno

ZHOTOVITEL

SDRUŽENÍ DOPRAVOPROJEKT OSTRAVA, a.s. a  
VIADESIGNE, s.r.o.



DOPRAVOPROJEKT  
Ostrava a.s.,  
Masarykovo náměstí 5,  
702 00 Ostrava



ViaDesigne, s.r.o.  
Na Zahradách 16,  
690 02 Břeclav

D 1.1

ZMĚNA VÝKRESU:

Č. ZMĚNY	PŘEDMĚT ZMĚNY	ZMĚNU PROVEDL	PODPIS	DATUM ZMĚNY
1				
2				
3				

SOUŘADNICOVÝ SYSTÉM : JTSK  
VÝŠKOVÝ SYSTÉM : B.p.v.

VEDOUČÍ PROJEKTANT - HIP	ING. MARTIN STÖHR			
ZODPOVĚDNÝ PROJEKTANT	ING. LEGERSKÝ ZDENĚK			
VYPRACOVAL	ING. MARTIN STÖHR			
KONTROLOVAL	ING. MARTIN STÖHR			
KRAJ, MěÚ, ObÚ	JIHOMORAVSKÝ, OTNICE, LOVČÍČKY			
OBJEDNATEL, INVESTOR	SPRÁVA A ÚDRŽBA SILNIC JIHOMORAVSKÝ KRAJ, p. o. k.			
NÁZEV AKCE: III/4186 OTNICE - LOVČÍČKY			DATUM	5/2024
NÁZEV OBJEKTU: SOUVISLÁ ÚDRŽBA KOMUNIKACE III/4186			FORMÁT	3 x A4
			MĚŘÍTKO	1:50
			STUPEŇ	PDPS
			ZAK. ČÍSLO	VD 03424
NÁZEV VÝKRESU: VZOROVÉ PŘÍČNÉ ŘEZY			Č. SOUPRAVY	Č. VÝKRESU 2.b