


# ZÁBRADELNÍ SVODIDLO M 1:100

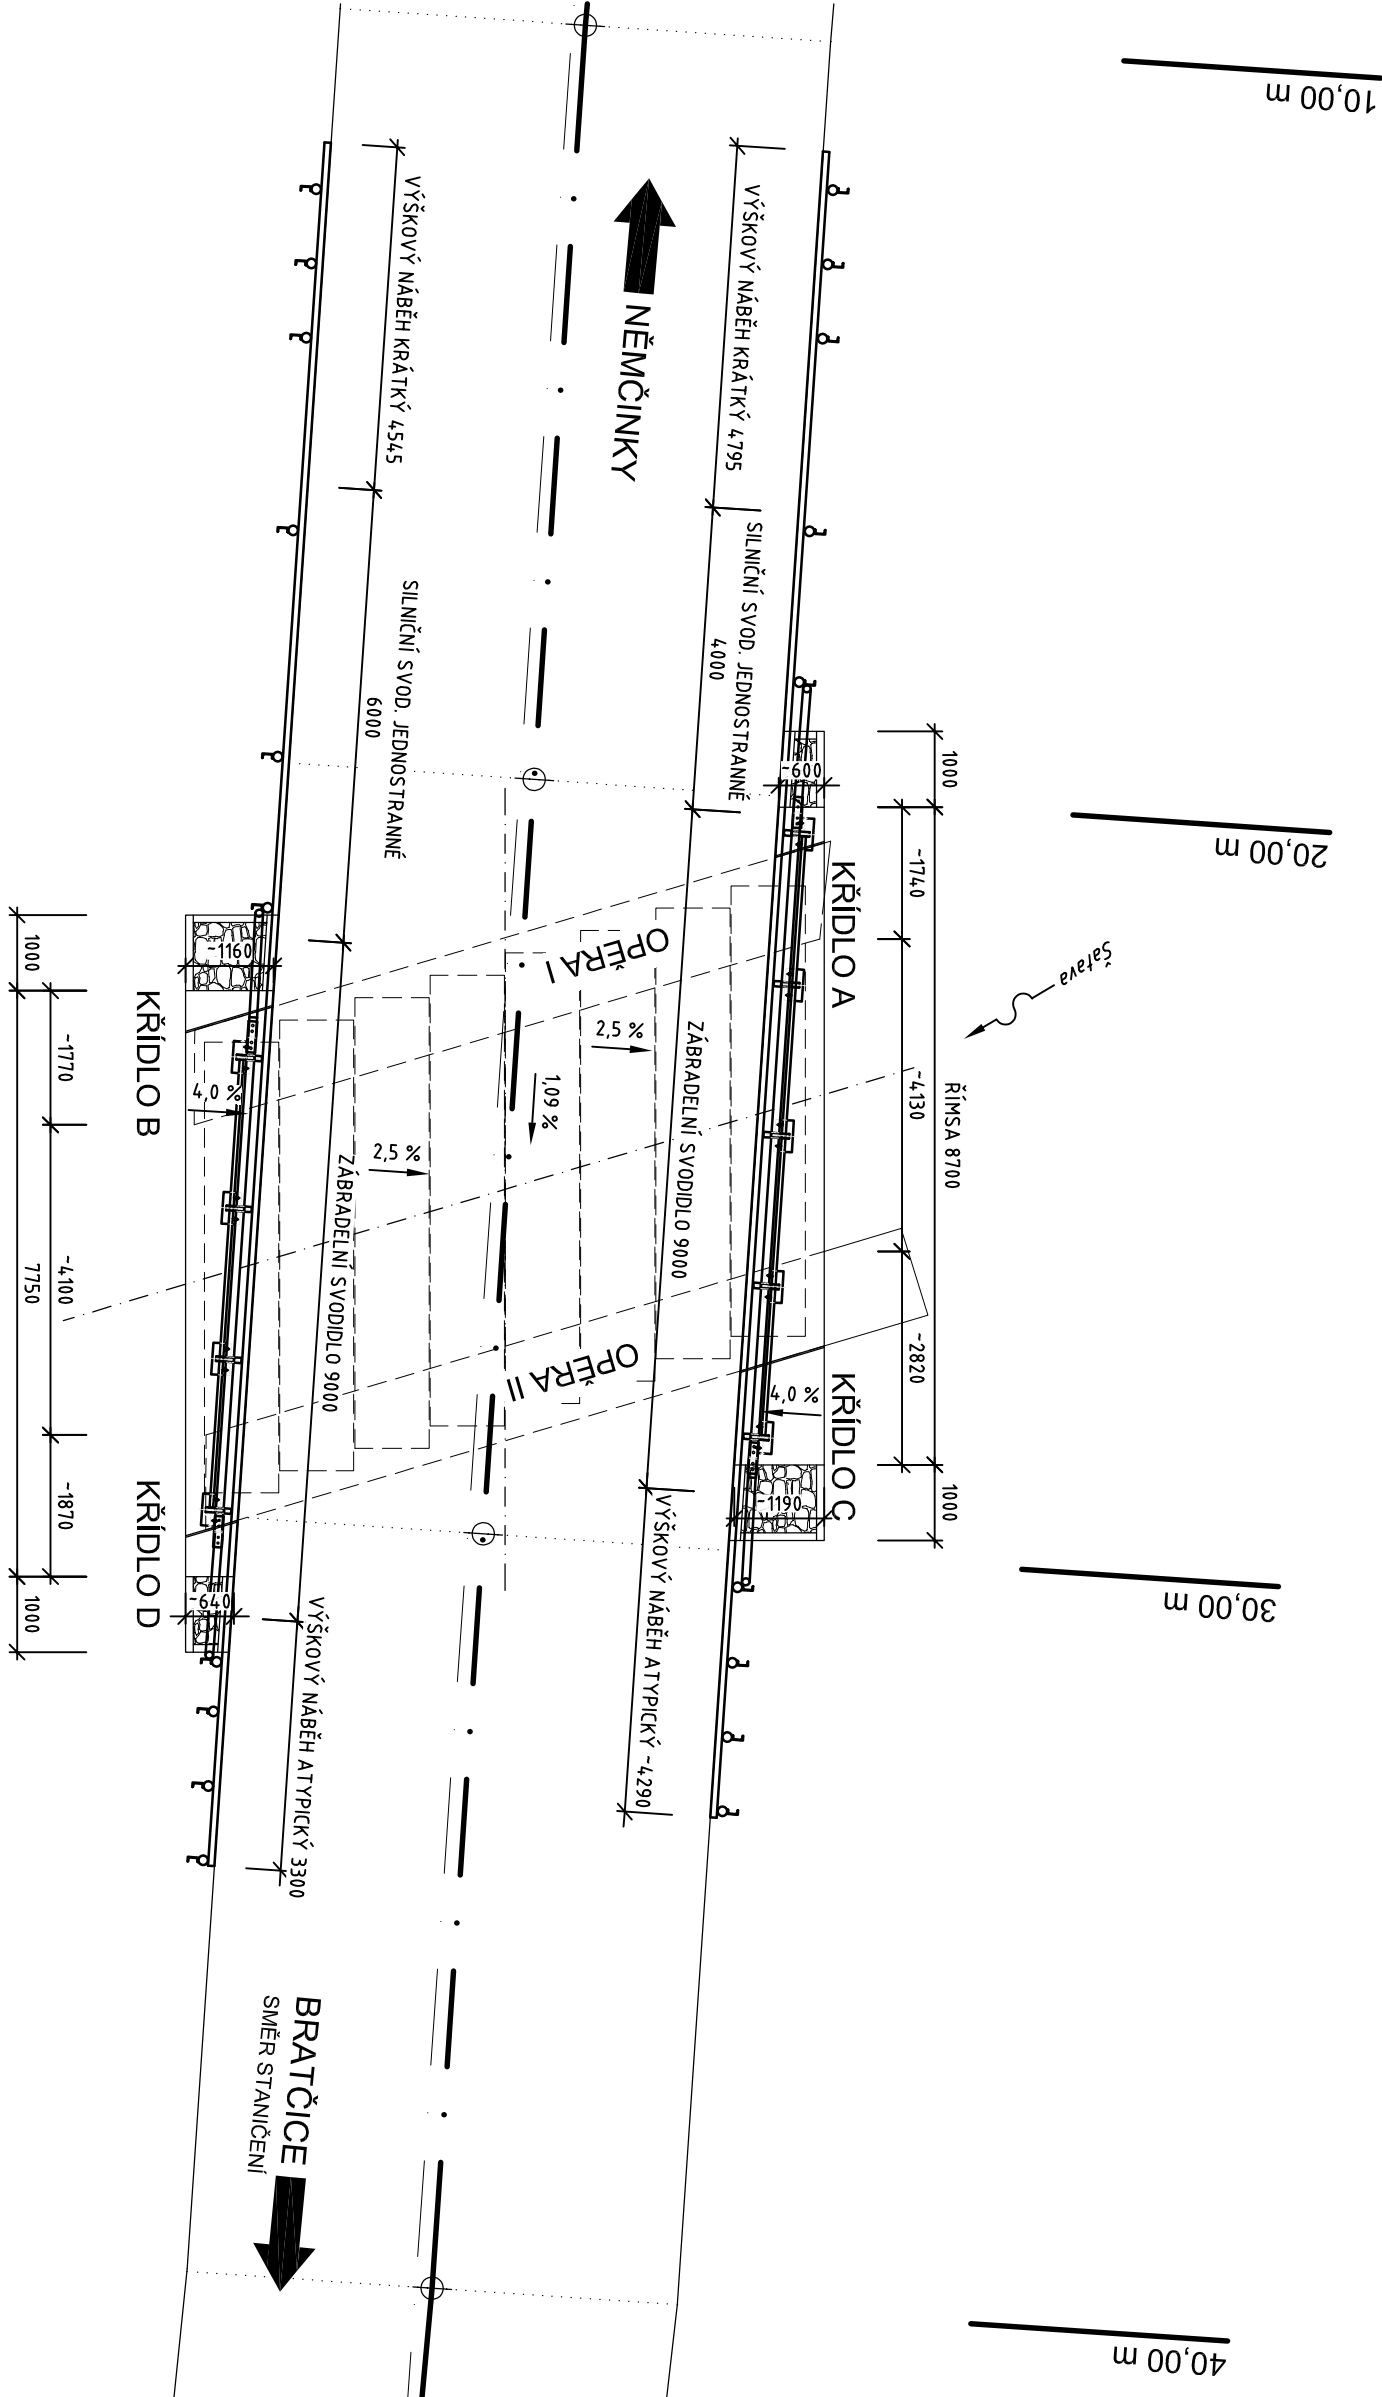




## POZNÁMKA:

- K MOSTNÍ KONSTRUKCI SE NEDOCHOVALA ŽÁDNÁ DOKUMENTACE. STÁVAJÍCÍ TVARY JSOU KRESLENY NA ZÁKLADĚ PODROBNĚHO OMĚŘENÍ KONSTRUKCE A ZKUŠENOSTÍ PROJEKTANTA S OBDOBÝMI KONSTRUKCE. SKUTEČNÝ STAV SE PO OBNAŽENÍ MŮŽE TĚDY LIŠIT OD PŘEDPOKLADŮ PROJEKTU.
- ROZMĚRY OZNAČENÉ ~ JSOU POUZE ORIENTAČNÍ, MŮŽOU SE MĚNIT DLE SKUTEČNÉHO TVARU KONSTRUKCE PO ODBOURÁNÍ STÁVAJÍCÍHO MOSTNÍHO SVRŠKU BUDE POVRCH NOSNÉ KONSTRUKCE ZNOVU ZAMĚŘEN A DEFINITIVNÍ TVAR VYROVNAVACÍ VRSTVY BUDE UPŘESNĚN
- SVODIDLO OSAZENÉ NA MOST BUDE SCHVÁLENÉHO TYPU PRO POUŽITÍ NA POZEMNÍCH KOMUNIKACÍCH DLE PŘÍSLUŠNÝCH PŘEDPISŮ
- PROVEDENÍ A OSAZENÍ SVODIDEL BUDE ODPOVÍDAT PŘÍSLUŠNÉMU TP
- ATYPICKÉ VÝŠKOVÉ NÁBĚHY ZAVEZDOU KONCE SVODNIC POD ÚROVEŇ TERÉNU
- SLOUPKY A VÝPLŇ ZÁBRADELNÍHO SVODIDLA BUDOU VYROBENY A OSAZENY SVSLE, MADLA A SVODNICE BUDOU DLE PODÉLNÉHO SPÁDU ŘÍMSY
- VŠECHNY ZDE NEVYKRESLENÉ DETAILY A KONSTRUKČNÍ USPOŘÁDÁNÍ BUDOU PROVEDENY DLE TP PRO DANÝ TYP SVODIDEL
- PŘED VÝROBOU NUTNO ZPRACOVAT VTD
- ODSTIN VRCHNÍ VRSTVY NÁTĚRU BUDE PŘED APLIKACÍ ODSOUHLASEN INVESTOREM
- TENTO VÝKRES NENÍ URČEN K REALIZACI STAVBY. PŘEDPOKLADÁ SE VYPRACOVÁNÍ REALIZAČNÍ DOKUMENTACE STAVBY, VE KTERÉ BUDOU UPŘESNĚNY DETAILY A ROZMĚRY V SOUČASNÉ DOBĚ NEZNAMÉ A DOMĚŘENÉ PO ODKRYTÍ NEPŘÍSTUPNÝCH ČÁSTÍ MOSTU.

Souřadnicový systém: S-JTSK  
Výškový systém: BpV

TP

Vypracoval: Ing. JAN MATĚJČÍČEK 		Zodpovědný projektant: Ing. JAN MATĚJČÍČEK 	
Objednatel dokumentace: SPRÁVA A ÚDRŽBA SILNIC JIHO-MORAVSKÉHO KRAJE, p.o.			
Název akce:  III/39520 BRATČICE, MOST ev. č. 39520-5			
		Datum	ČERVENEC 2024
		Stupeň PD	TP
		Formát	3 A4
		Měřítko	1:100
		Číslo zakázky	38 - 2024
Číslo archivní		38 - 2024	
Č. přílohy		Paré	
Název přílohy: ZÁBRADELNÍ SVODIDLO		08	

**MOSTMA**

**MOSTMA S. r. o.**  
Plechty 514/8b, 634 00 Brno  
+420 607 677 921  
mostma@mostma.cz  
www.mostma.cz