


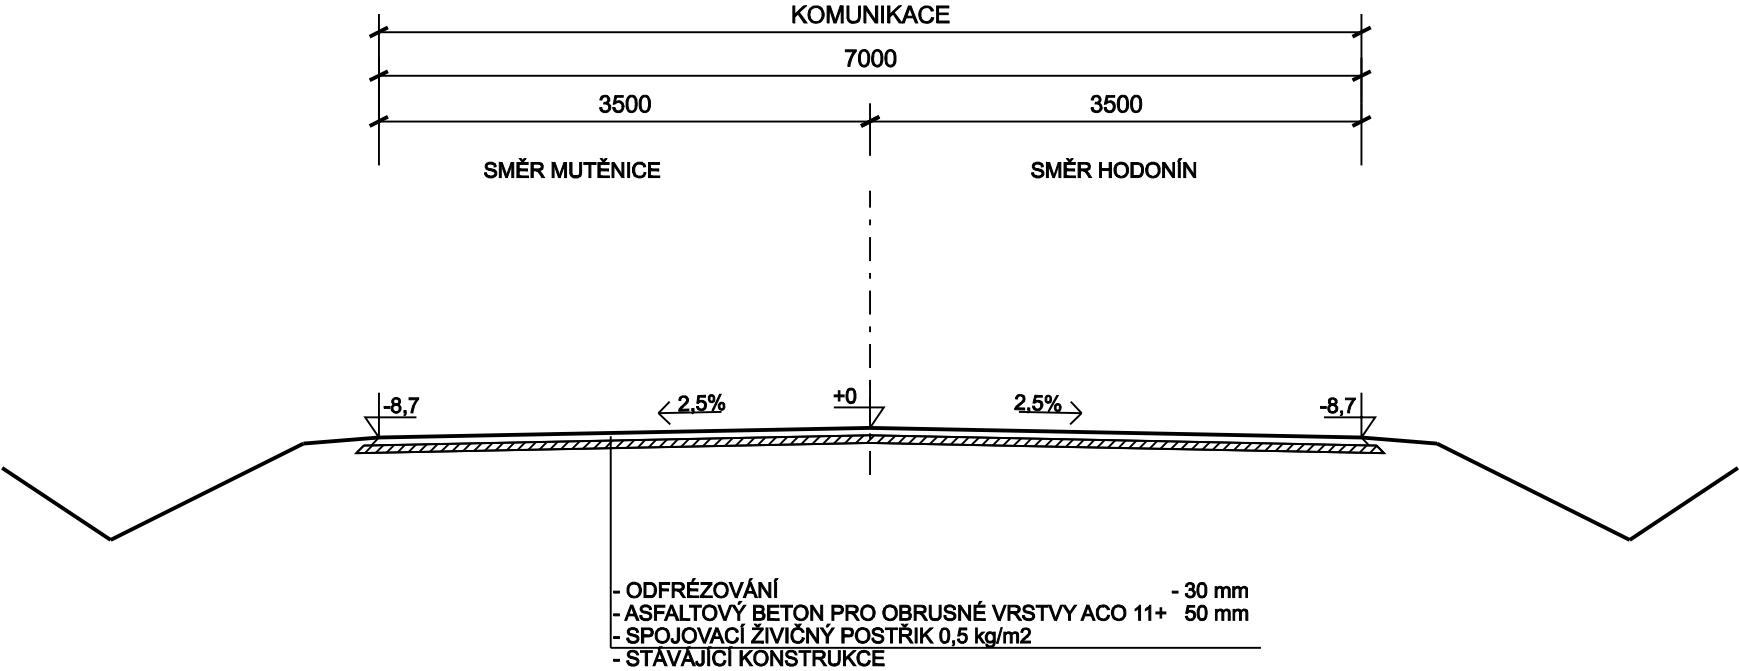

VZOROVÝ PŘÍČNÝ ŘEZ 1:50



VYPRACOVAL A KRESLIL :		ZODP. PROJEKTANT :		Projekce DS s.r.o. Na Výhoně 3223, 69501 Hodonín IČ : 028 464 71, tel. 724152275 e-mail: projekce.ds@email.cz	
Ing. Zdeněk Bernát		Ing. Štefančík Peter			
STAVEBNÍ ÚŘAD :	Hodonín	MÍSTO STAVBY :	Hodonín	STUPEŇ : PDPS DATUM : 05/2015 FORMÁT : 1 x A4 MĚŘÍTKO : 1:50	
INVESTOR :	Správa a údržba silnic, Jmk, p.o.k., Žerotínovo nám 449/3, 60200 Brno				
AKCE :				PŘÍLOHA č. B3 PARÉ č.	
II/380 MUTĚNICE - HODONÍN					
PŘÍLOHA : VZOROVÝ PŘÍČNÝ ŘEZ					