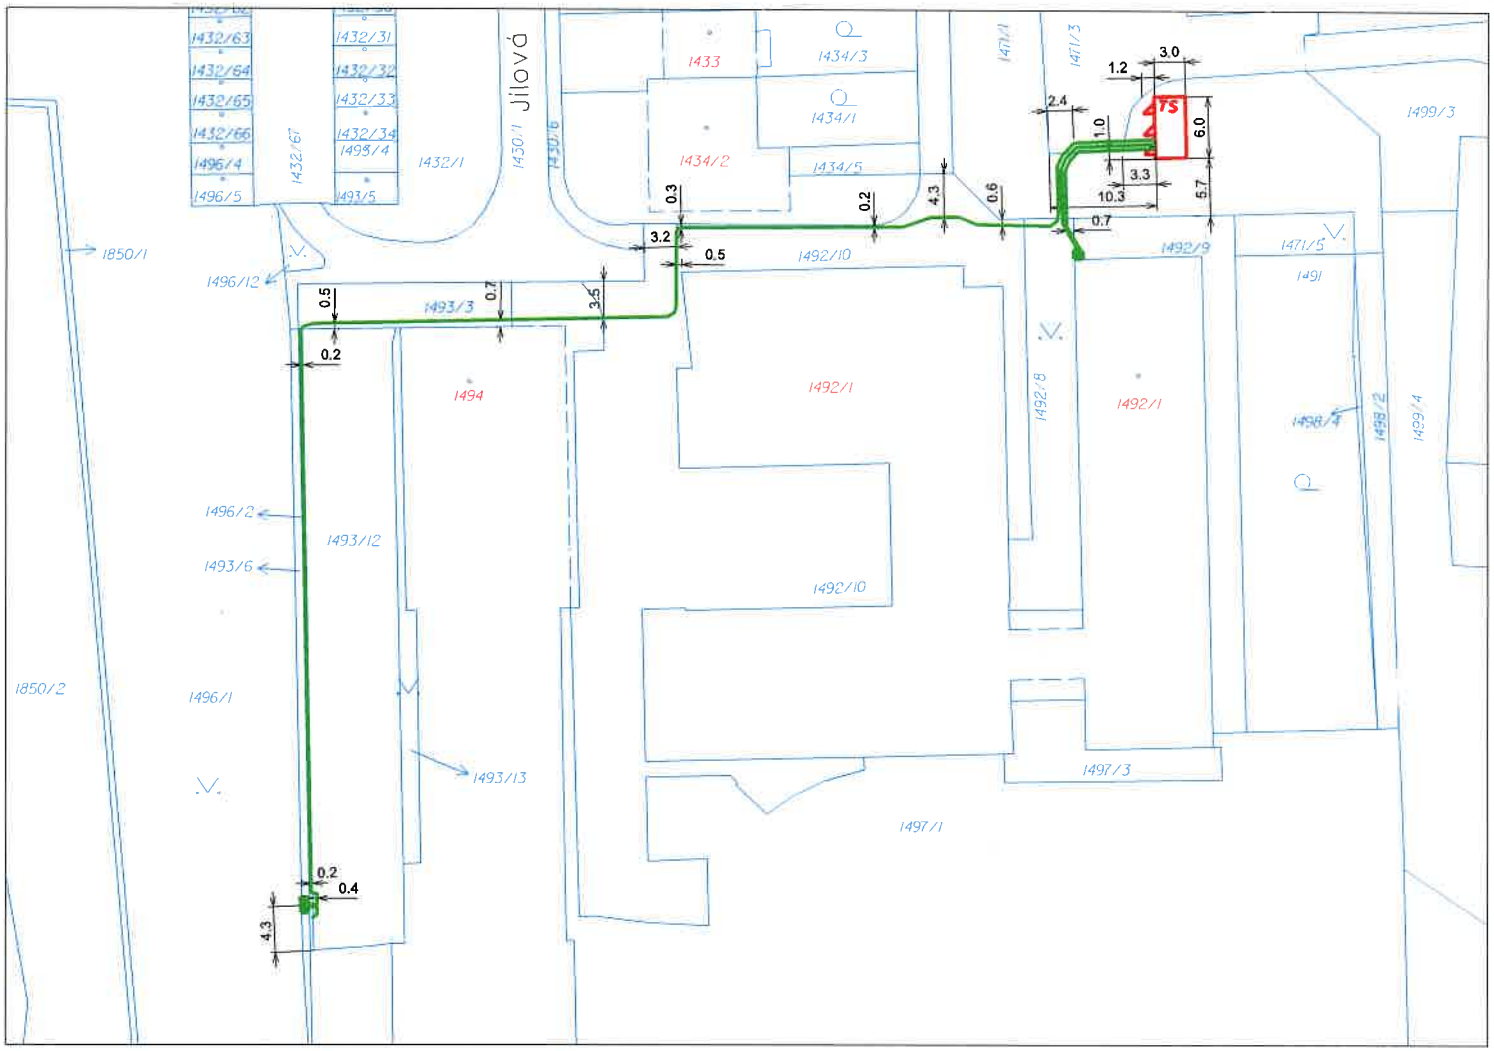

Souhlas vydán dne ..... č.j. .....
pod č.j. .....
Podpis .....
Úřad městské části města Brna,
Brno-střed
Stavební úřad
Dominikánská 2, 601 69 BRNO

Legenda

Nové sítě:

Kabel NN

Rozpojovací skříň

TS Trafostanice

VYPRACOVAL:		ZODP. PROJEKTANT:	
Bc. Jan Bureš		František Bobóček	
MÍSTO STAVBY: Brno, Jílova, Jílová 164/36g, 639 00 Brno			
INVESTOR: Střední škola polytechnická Brno, Jílová, příspěvková organizace			
STAVBA: **Zpracování projektové dokumentace pro realizace výstavby trafostanice v areálu Střední školy polytechnické Brno, Jílová 36g**		ČÍSLO ZAKÁZKY	05-3723
		ČÍSLO STAVBY:	•
		DATUM:	1/2024
		FORMÁT:	2 x A4
NÁZEV: **Zákres do KM**		MĚŘÍTKO: **1:500**	ČÍSLO VÝKRESU: **E01**

ELEKTRO BRNO s.r.o.
Kšírova 120
619 00 BRNO