


Rozvaděč R-FVE(AC)
-rozvaděč bude prostorově rozdělen na zálohovanou a nezálohovanou část

3x400/230V, 50 Hz, TN-S
L1, L2, L3

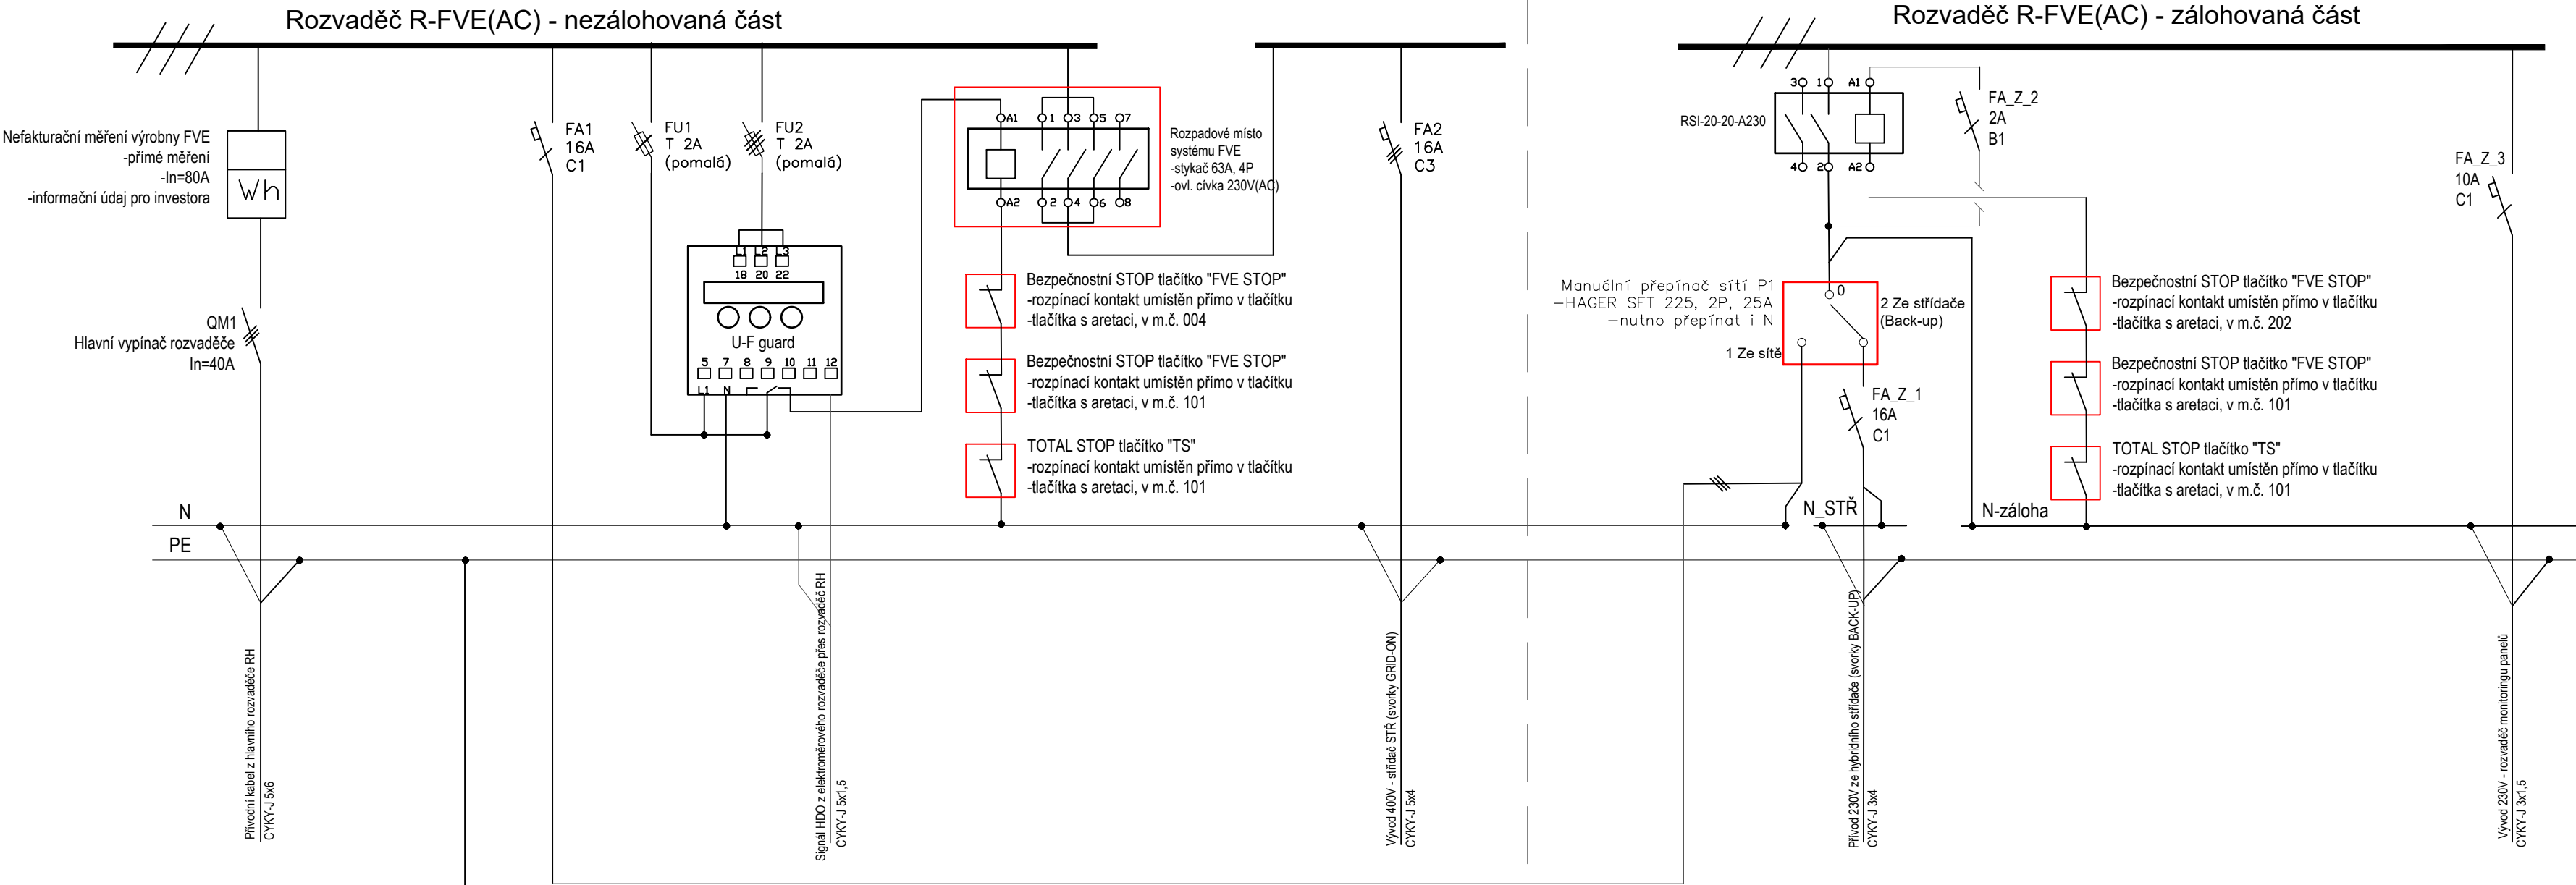

Rozvaděč nástěnný o velikosti min. 72 modulů
Velikost jističe v rozvaděči RH: 3x20A/C
Proudová soustava: 3PEN 400/230V, 50Hz, TN-S
Ochrana před úrazem el. proudem dle ČSN 33 2000-4-41 ed.3
Icn přístrojů min. 10kA
-bude prostorově rozdělen na nezálohovanou část a zálohovanou část

hlavní projektant: Ing. arch. Petr BLAŽEK, Ph.D.
zodpovědný projektant: Ing. Tomáš Novotný
vypracoval: Ing. Adrián Mikloš

stavebník: Jihomoravský kraj
Žerotínovo náměstí 449/3
601 82 Brno

CHRÁNĚNÉ BYDLENÍ STRÁŽOVICE
Strážovice, č.p. 96

k.ú. Strážovice, p.č. st. 310, Strážovice 696 38

obsah výkresu:
Rozvaděč R-FVE(AC)

stupeň PD: DPS
datum: 06/2024

PENDa.s.

Vojanova č.1, 615 00 Brno
tel.: +420 604 711 260
E-mail: petr.blazek@pend.cz, www.pend.cz

měřítko: čísl. výkresu:
1:75 D 1.4.5.06