



Pohledy - stávající stav


POHLED SEVEROVÝCHODNÍ

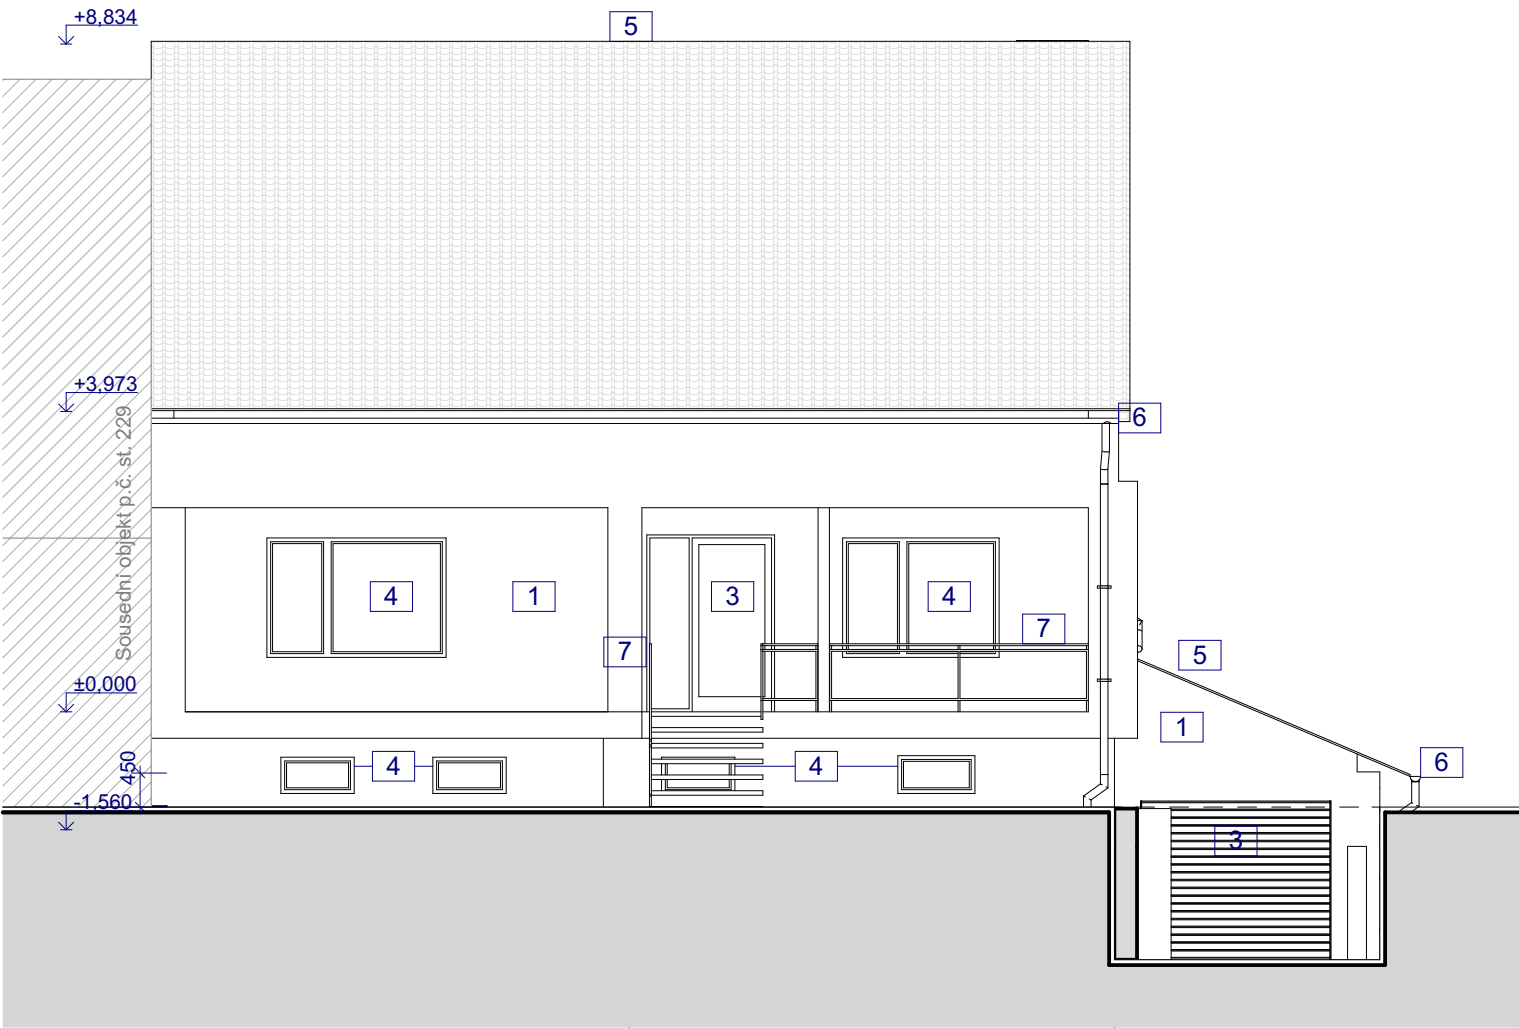


POHLED SEVEROZÁPADNÍ

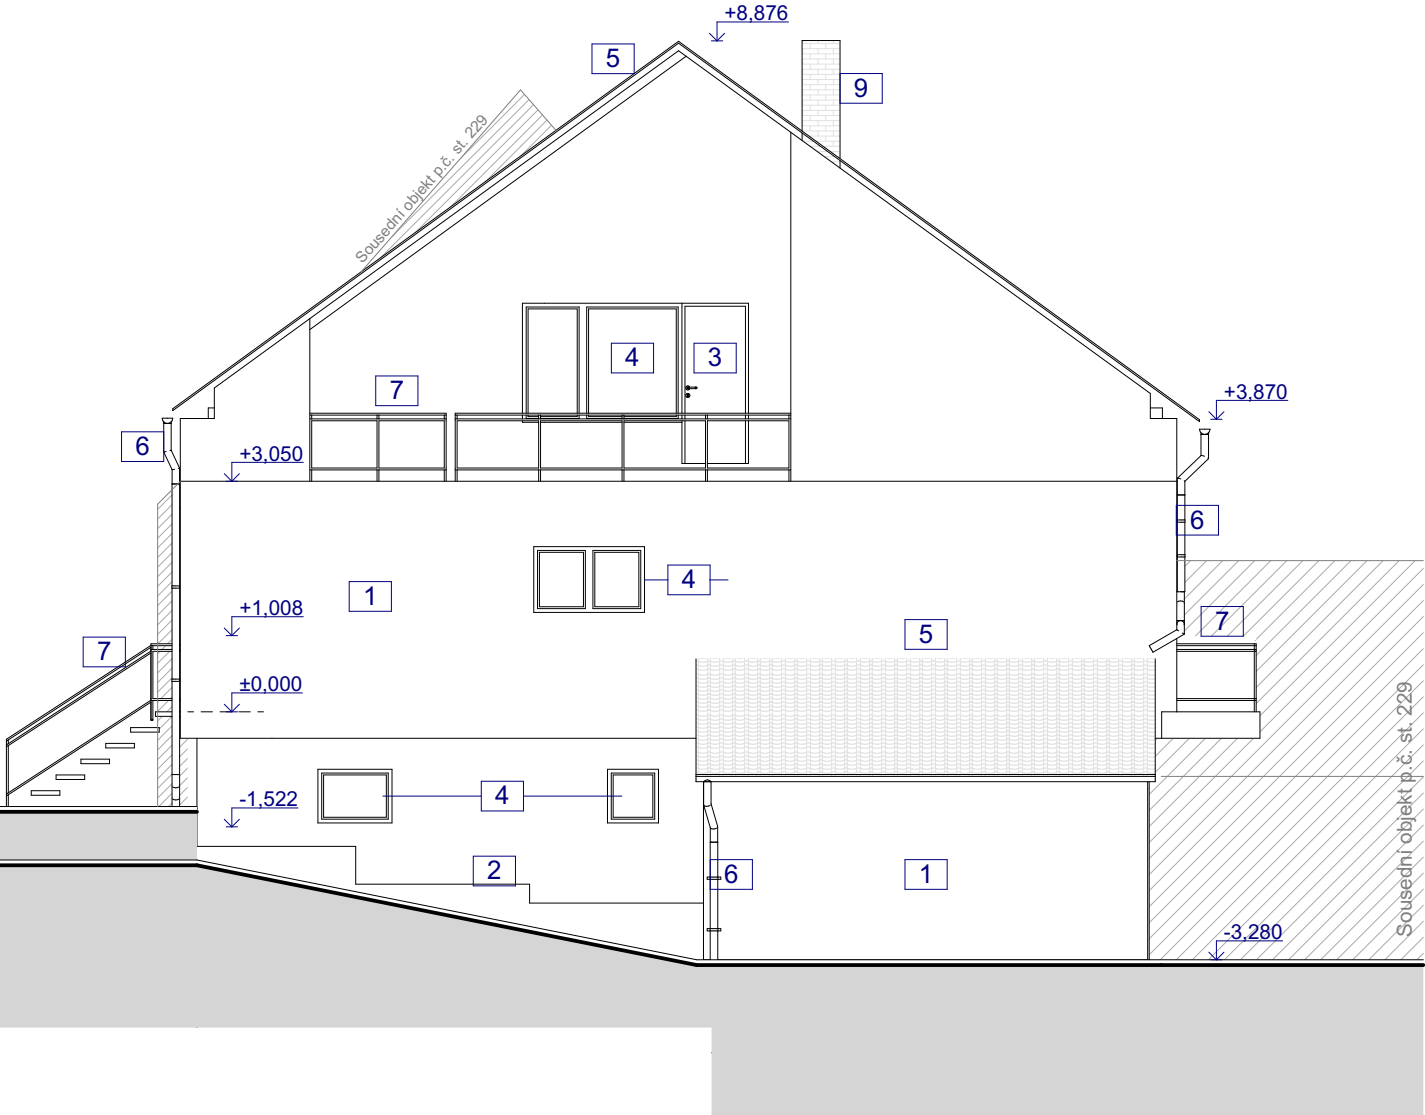

POHLED JIHOZÁPADNÍ

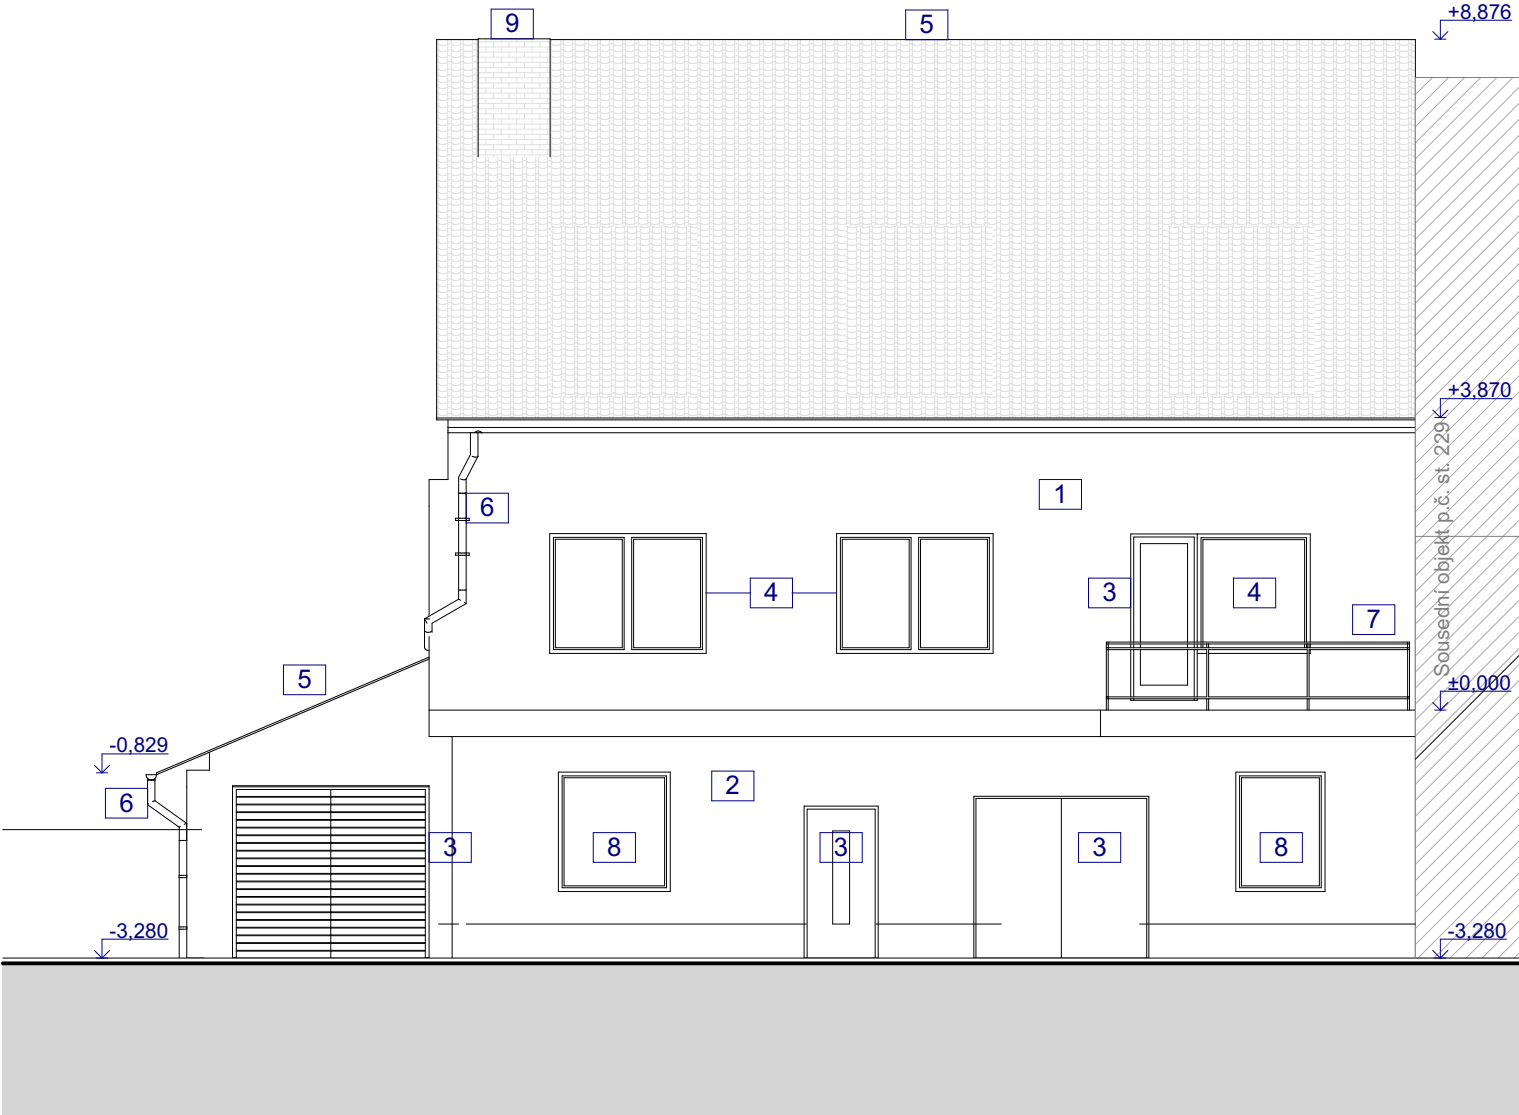

POHLED JIHOVÝCHODNÍ

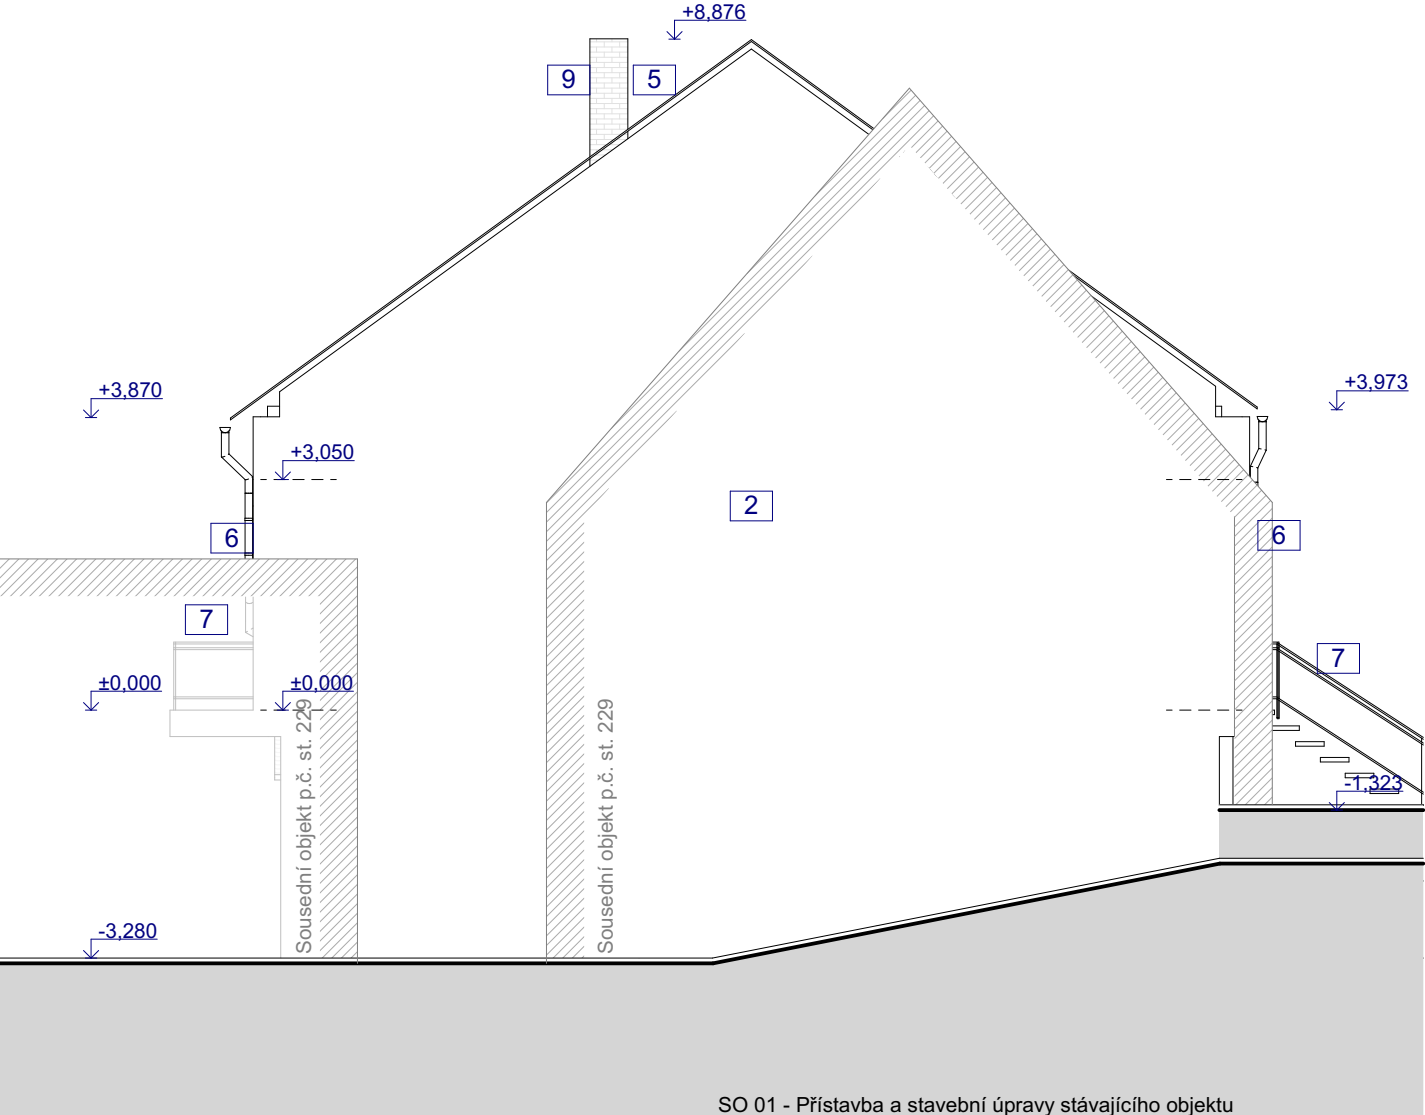

LEGENDA POVRCHOVÝCH MATERIÁLŮ:
stávající stav

- | | | |
|---|--|-----------------------------------|
| 1 Fasádní probarvená omítka
barva: zelená | 5 Keramická střešní krytina
barva: červená | 9 Stávající komín
lícová cihla |
| 2 Fasádní probarvená omítka
barva: béžová | 6 Klempířské výrobky - pozink, lak :
okapový žlab, dešťový svod, kolena | |
| 3 Výplně dveřních otvorů - plechové, plastové
barva: tmavě hnědá, zlatohnědá | 7 Zámečnické výrobky :
ocel. zábradlí | |
| 4 Výplně okenních otvorů - plastové
barva: bílá, zlatohnědá | 8 Výplně okenních otvorů - dřevěné
barva: tmavě hnědá | |

SO 01 - Přístavba a stavební úpravy stávajícího objektu

Architektonicko - stavební řešení

hlavní projektant: Ing. arch. Petr BLAŽEK, Ph.D.
zodpovědný projektant: Ing. arch. Petr BLAŽEK, Ph.D.
vypracoval: Diana BALOG
stavebník: Jihomoravský kraj
Žerotínovo náměstí 449/3
601 82 Brno

stupeň PD: DPS
datum: 04/2024

CHRÁNĚNÉ BYDLENÍ STRÁŽOVICE
Strážovice, č.p. 96

k.ú. Strážovice, p.č. st. 310, Strážovice 696 38

obsah výkresu:

Pohledy - stávající stav



PEND a.s.

Vojanova č.1, 615 00 Brno
tel.: +420 604 / 711 260
E-mail: petr.blazek@pend.cz, www.pend.cz

měřítko: čísl. výkresu:
1:100, 1:50 D 1.6