


Chránička DN 50 do
bodu napojení na
rozvody společnosti
CETIN





NÁSTĚNNÝ DATOVÝ ROZVADĚČ
min. rozměry: Š:19", V: 6U

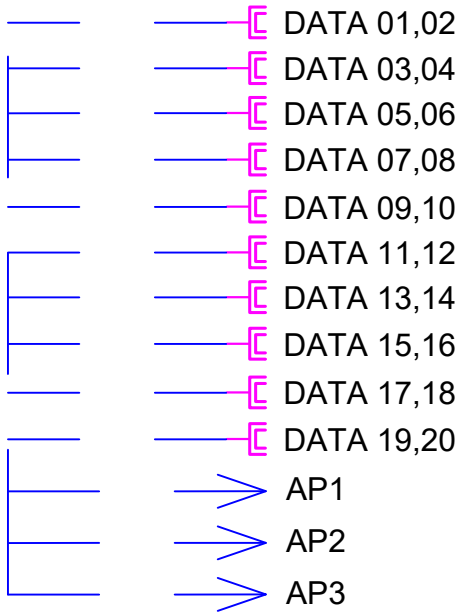

UTP CAT6a



LEGENDA SLABOPROUD:

-  DATOVÁ DVOJZÁSUVKA 2xRJ45, UTP, CAT.6a
-  SILNOPROUDÝ ROZVADĚČ
-  KABELOVÁ TRASA SLABOPROUD
-  KABELOVÁ TRASA SILNOPROUD

POZNÁMKA:
OCHRANA PŘED ÚRAZEM EL. PROUDEM: NORMÁLNÍ-AUT. ODPOJENÍM OD ZDROJE
SLABOPROUDÉ VEDENÍ BUDE PROSTOROVĚ ODDĚLENO OD ROZVODŮ SILOVÝCH A BUDE VEDENO V PVC
OHEBNÝCH TRUBKÁCH.
POLOHA KONCOVÝCH PRVKŮ BUDE KOORDINOVÁNA A DEFINITIVNĚ ODSOUHLASENA INVESTOREM.
KABELY BUDOU VEDENY V TRUBKÁCH V CELÉ DÉLCE.
KABELOVÁ TRASA VEDENÁ V PODLAZE BUDE VŮČI MECHANICKÉMU POŠKOZENÍ CHRÁNĚNA CHRÁNIČKOU.

hlavní projektant:	Ing. arch. Petr BLAŽEK, Ph.D.
zodpovědný projektant:	Ing. Tomáš Novotný
vypracoval:	Bc. Matúš Krajčí

stupeň PD:	DPS
datum:	06/2024

stavebník: Jihomoravský kraj
Žerotínovo náměstí 449/3
601 82 Brno

CHRÁNĚNÉ BYDLENÍ STRÁŽOVICE
Strážovice, č.p. 96
k.ú. Strážovice, p.č. st. 310, Strážovice 696 38



PEND a.s.

Vojanova č.1, 615 00 Brno
tel.: +420 604 711 260
E-mail: petr.blazek@pend.cz, www.pend.cz

obsah výkresu:

SCHÉMA SLP

měřítko:

1:50

čís. výkresu:

D 1.4.4.12