


Sousední objekt p.č. st. 229

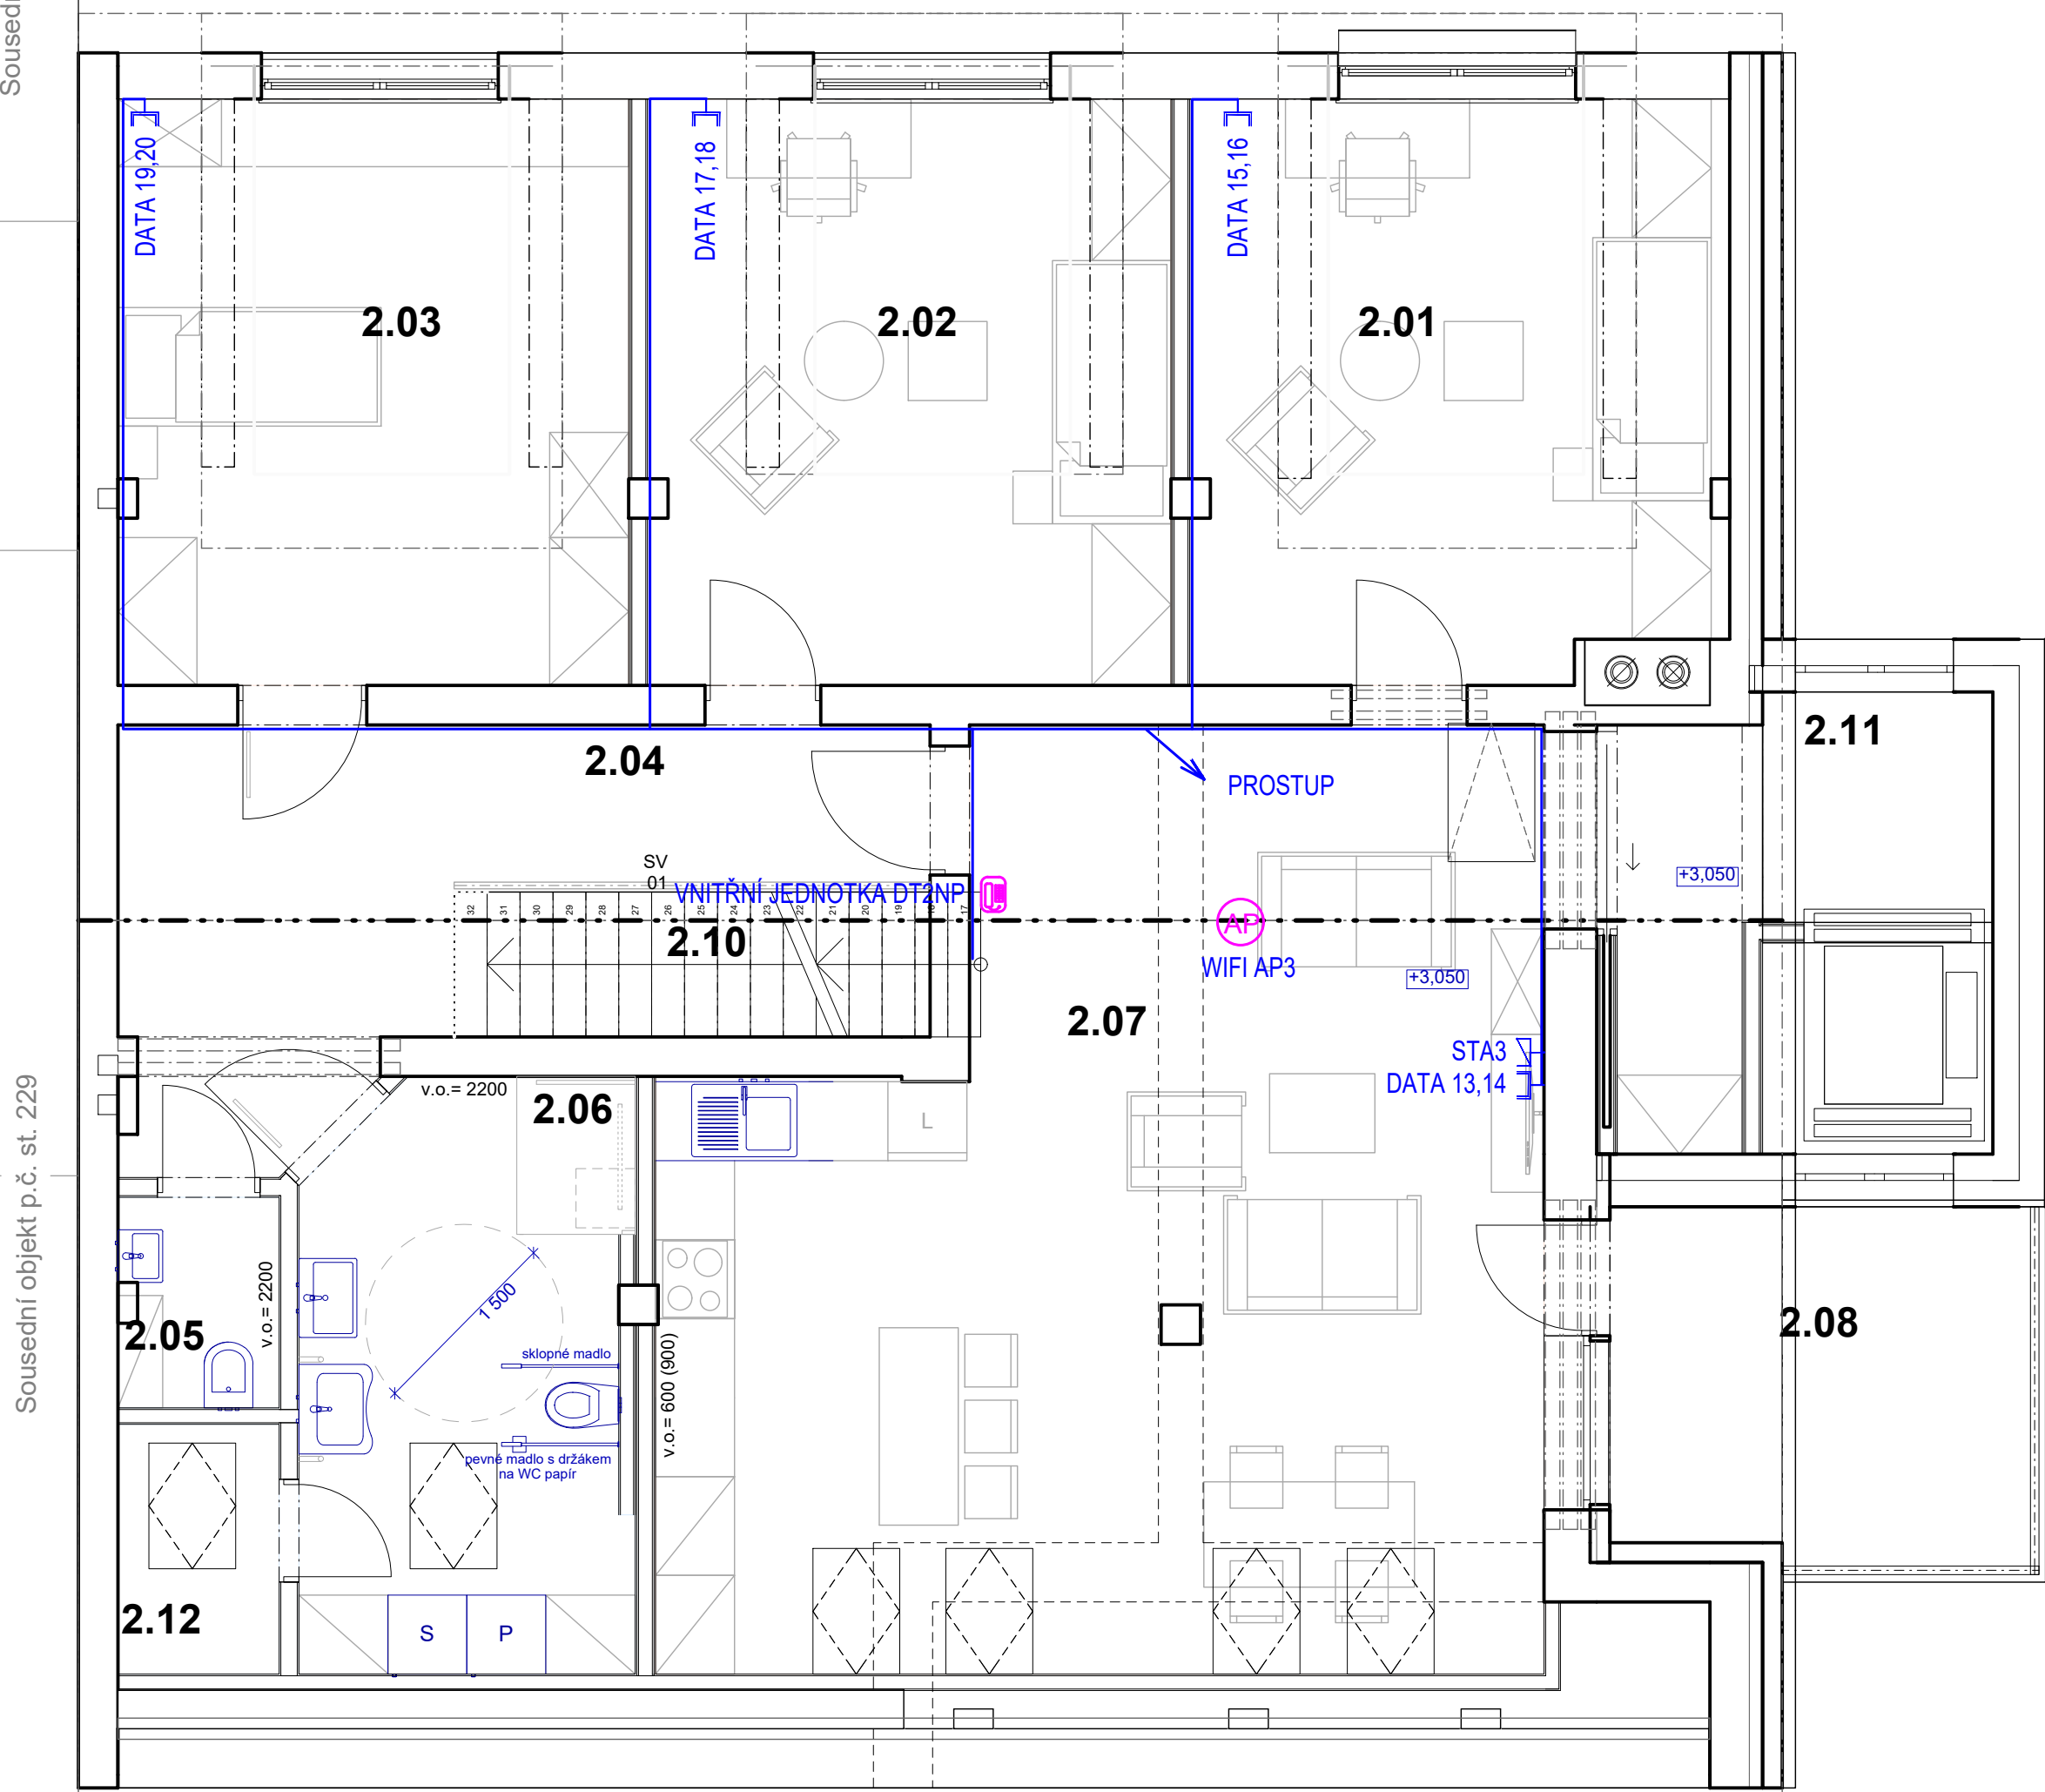

Sousední objekt p.č. st. 229

LEGENDA:

- ☎ VNITŘNÍ JEDNOTKA DOMOVNÍHO TELEFONU
- ☎ VENKOVNÍ TABLO DOMOVNÍHO TELEFONU
- ⌋ ZÁSUVKA DATA 2XRJ45
- ⌋ ZÁSUVKA STA TV+R
- Ⓐ PRÍSTUPOVÝ BOD (ACCESS POINT) - NAPÁJENÍ PŘES PoE

POZNÁMKA:
OCHRANA PŘED ÚRAZEM EL. PROUDEM: NORMÁLNÍ-AUT. ODPOJENÍM OD ZDROJE
OCHRANA PŘED ÚRAZEM EL. PROUDEM DLE ČSN 33 2000-4-41 ed.3
POLOHA DATOVÝCH ZÁSUVEK A PZTS PRVKŮ BUDE KOORDINOVÁNA A DEFINITIVNĚ ODSOUHLASENA
INVESTOREM.
KABELOVÁ TRASA BUDE VEDENA POD OMÍTKOU, V PODHLEDU NEBO V PODLAŽE.
KABELOVÁ TRASA PRO SLABOPROUD BUDE VŮČI MECHANICKÉMU POŠKOZENÍ CHRÁNĚNA
CHRÁNIČKOU V CELÉ DÉLCE.
PRO STRUKTUROVANOU KABELÁŽ BUDOU POUŽITY KABELY UTP cat.6a A DATOVÉ ZÁSUVKY cat.6a..
SLABOPROUDÉ VEDENÍ BUDE PROSTOROVĚ ODDĚLENO OD ROZVODŮ SILOVÝCH.
PŘÍSTROJE VE STEJNÉ VÝŠCE SDRUŽOVAT DO VÍCENÁSOBNÝCH RÁMEČKŮ.

Legenda místnosti 2.NP - nový stav					
Č.	Název místnosti	Plocha (m2)	Nášípná vrstva	Povrchová úprava stěn	Povrchová úprava stropů
2.01	pokoj	17,72	Vinyl	omítka, výmalba	omítka, výmalba
2.02	pokoj	17,62	Vinyl	omítka, výmalba	omítka, výmalba
2.03	pokoj-imobilní	17,24	Vinyl	omítka, výmalba	omítka, výmalba
2.04	chodba	12,64	keramická dlažba	omítka, výmalba	omítka, výmalba
2.05	WC	1,91	keramická dlažba	omítka, výmalba	omítka, výmalba
2.06	koupelna-imobilní	10,99	keramická dlažba	omítka, výmalba	omítka, výmalba
2.07	obývací pokoj	42,28	Vinyl	omítka, výmalba	omítka, výmalba
2.08	terasa	9,05	betonová dlažba	omítka, výmalba	omítka, výmalba
2.10	schodiště	3,70	keramická dlažba	omítka, výmalba	omítka, výmalba
2.11	chodba, výtah	10,30	keramická dlažba	omítka, výmalba	omítka, výmalba
2.12	komora pro čistící prostředky	2,32	keramická dlažba	omítka, výmalba	omítka, výmalba

hlavní projektant: Ing. arch. Petr BLAŽEK, Ph.D.
zodpovědný projektant: Ing. Tomáš Novotný
vypracoval: Bc. Matuš Krajčí

stavebník: Jihomoravský kraj
Žerotínovo náměstí 449/3
601 82 Brno

CHRÁNĚNÉ BYDLENÍ STRÁŽOVICE
Strážovice, č.p. 96

k.ú. Strážovice, p.č. st. 310, Strážovice 696 38

obsah výkresu:
Púdorys 2NP - SLP

stupeň PD: DPS
datum: 06/2024



PEND a.s.

Vojanova č.1, 615 00 Brno
tel.: +420 604 711 260

měřítko: čis. výkresu:
1:50 D 1.4.4.06