



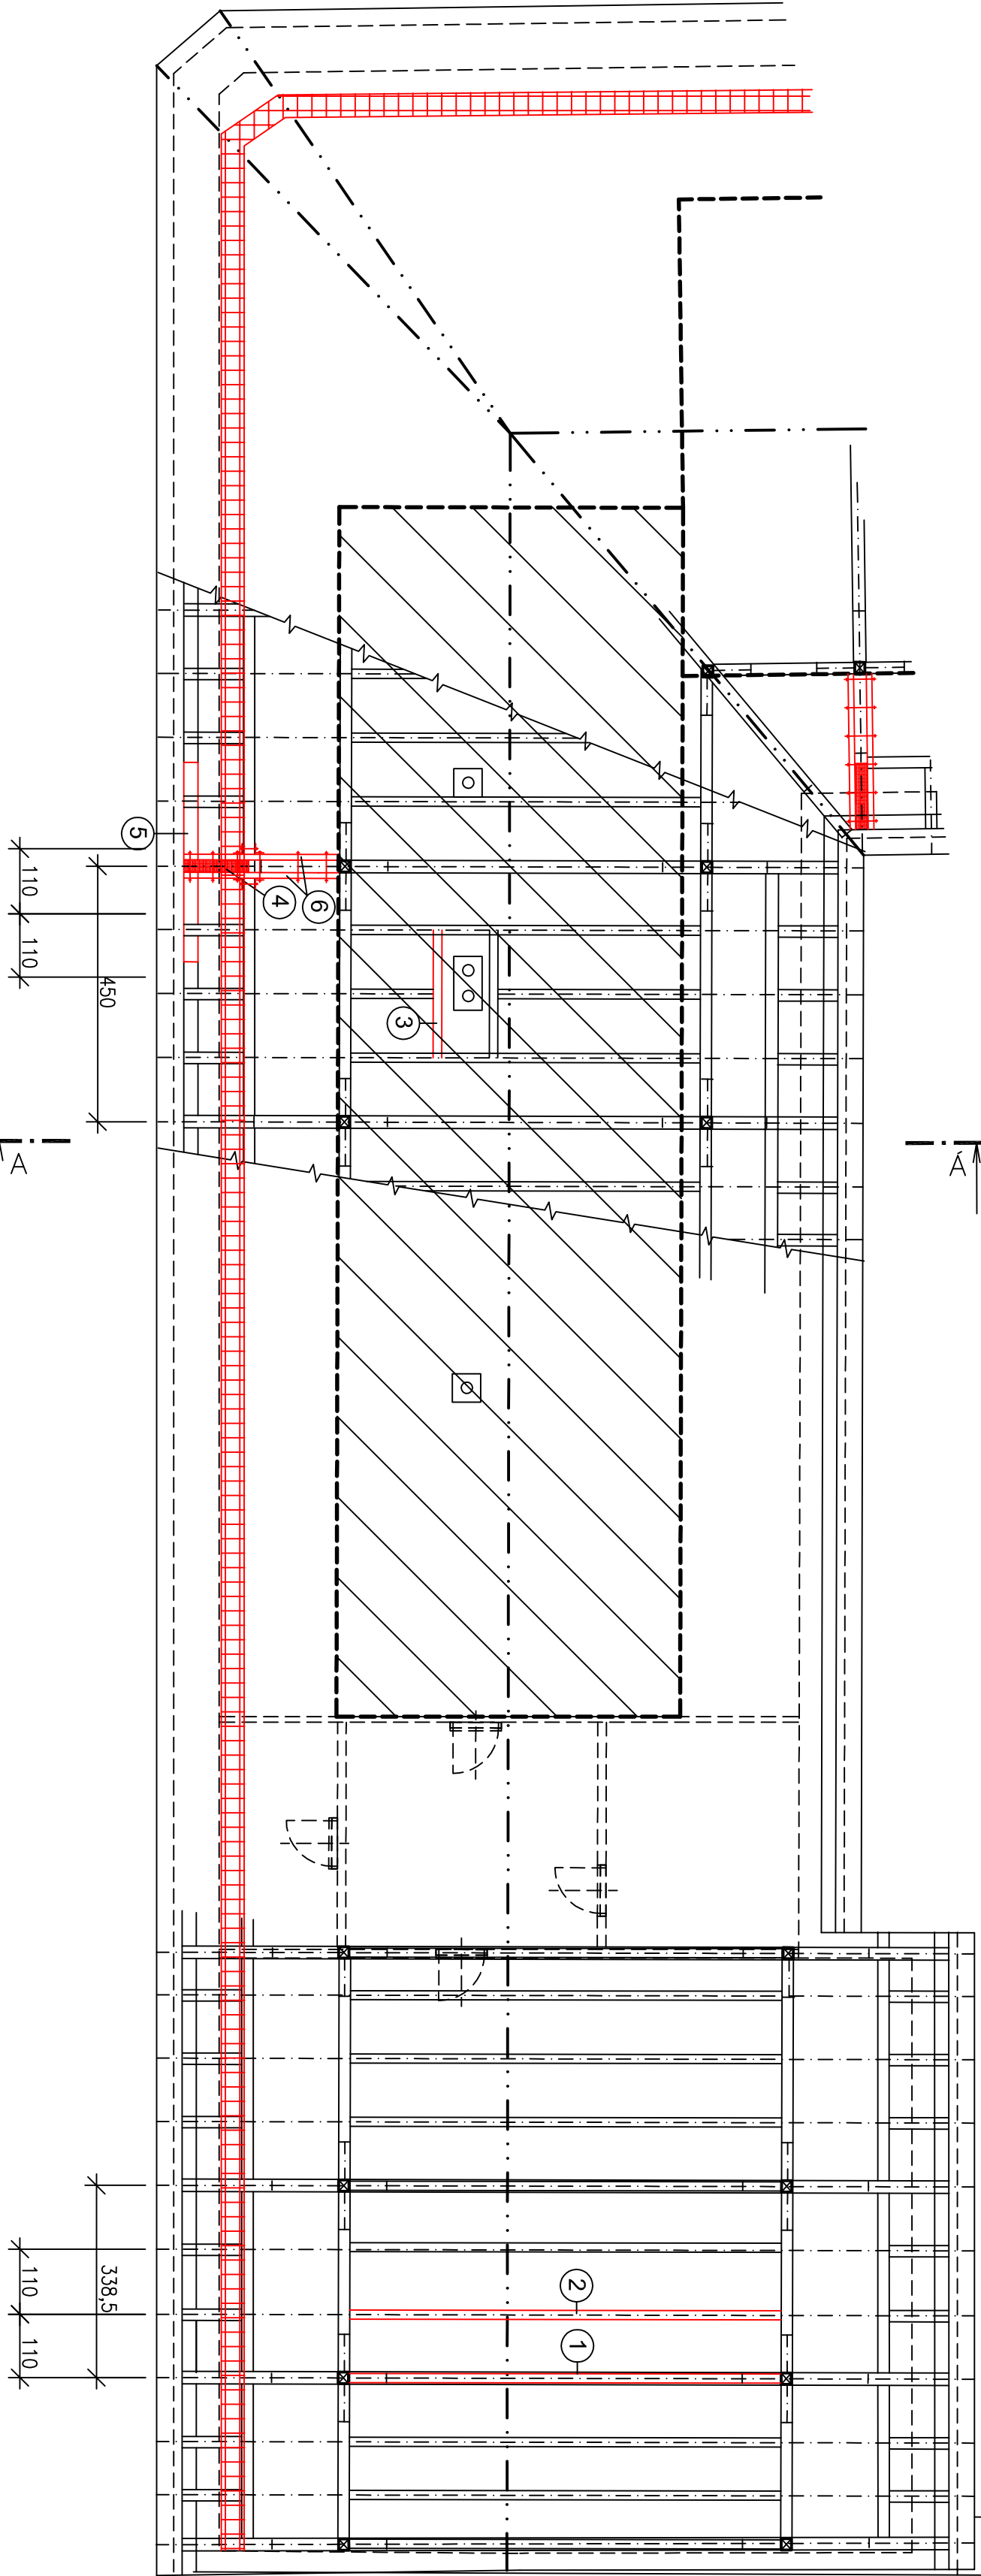


② - Dířitý kabelový žlab š. 400mm, hl. 50mm, celková délka 91bm.
V rámci realizace III. etapy rekonstrukce střešního pláště dojde k demontáži stávajících kabelových roštů vedených po konstrukci krovu a kabely budou uloženy do nových dířitých žlabů. Vyměna se bude týkat i vedení NN v již rekonstruované SZ části (II. etapa) střechy.

ZPŮSOB SANACE VAZNĚHŮ TRÁMŮ
M 1:50

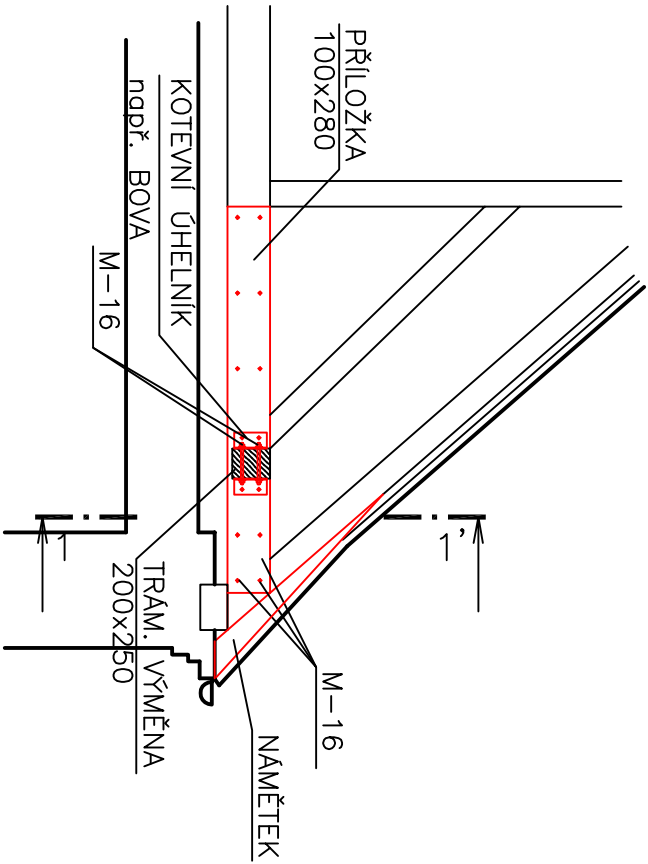

ŘEZ 1-1'
M 1:25

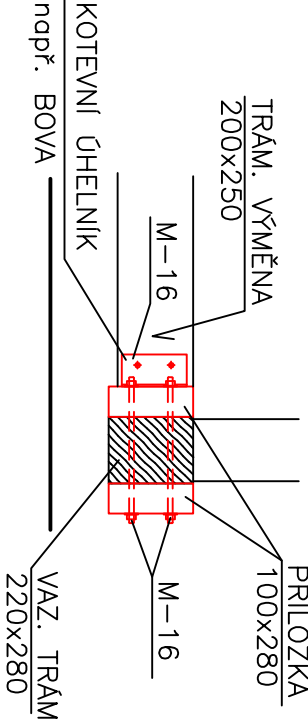

CELKOVÁ PLOCHA STŘECHY : 790 m2

VÝPIS SANOVANÝCH PRVKŮ KROUV

Police	Prvek	šířka(mm)	výška(mm)	délka (mm)	počet (ks)	celková délka (m)	objem (m³)	poznámka
1	kleštin 170/170	170	170	8000	1	8,00	0,23	
2	kleštin 170/170	170	170	8000	1	8,00	0,23	
3	vyměna 170/170	170	170	2500	1	2,50	0,07	
4	vaznýtrám 220/280	220	280	1500	1	1,50	0,09	
5	pozednice 300/180	300	180	3500	1	3,50	0,19	
6	přiložka 100/280	100	280	3000	2	6,00	0,17	
7	krokev 180/150	180	150	5000	9	45,00	1,22	A
8	krokev 180/150	180	150	6000	15	90,00	2,43	A
9	pozednice 300/180	300	180	5000	1	5,00	0,27	A
10	namětek 180/100	180	100	1200	72	86,40	1,56	A
11	kleštin 170/170	170	170	5000	5	25,00	0,72	A
DŘEVĚNÉ PRVKY CELKEM (m3)							7,18	

POZNÁMKA:

Výpis prvků nezahrnuje délkovou rezervu, nutno připočítat cca 10%. Součástí výpisu není drobný a spojovací materiál!


A- vyměna prvků 7-11 je uvažována na základě zkušeností s předchozích etap rekonstrukce střešního pláště. Jedná se o prvky jeřichž stav může být zhodnocen až po demontáži střešní krytiny.

POZNÁMKA:

- V RÁMCI PROJEKTOVÉ PŘÍPRAVY BYLA PROVEDENA PROHLÍDKA PRVKŮ KROUV A IDENTIFIKOVÁNY PRVKY, KTERÉ BUDE NUTNO SANOVAI.
- SANOVANÉ PRVKY BUDOU DLE MÍSTA SITUOVÁNÍ, KOMPLETNĚ VYMĚNĚNY, PŘÍPADNĚ ZESÍLENY ZPŘÍLOŽOVÁNÍM.
- STAVAJÍCÍ I NOVÉ PRVKY KROUV BUDOU OPATŘENY NÁTĚREM PROTI ŠKODCŮM A DŘEVOKAZNĚMU HMYZU.

LEGENDA:

██████ – ROZSAH STAVAJÍCÍ VESTAVBY DEPOZITÁŘE DO KROUV

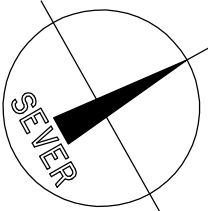

KŮTOVÁNO V CMI

		AC – projekt, Stavocentrum, Dobšická 12, Znojmo, tel. 515 244139			
Projektant	Vypracoval	Č. osvědčení	Stupeň PD:	Projekt	
Ing. Čeleda	Ing. Malina	2568/92	Místo:	Znojmo	
JIHOMORAVSKÉ MUZEUM VE ZNOJMĚ			Zakázka č.:	1114	
- SANACE STŘEŠ. PLÁŠTĚ A KROUV - III.ETAPA			Datum:	V/2015	
Investor: Jihomoravský kraj, Žerotínovo nám. 449/3, Brno			Měřítko:	Č. výkresu:	
Obsah: ČÁSTEČNÝ PŮDORYS KROUV - III.ETAPA			1:100	02	