



VZOROVÉ PŘÍČNÉ ŘEZY


PŘÍČNÝ ŘEZ ULICÍ KAŠTANOVOU 1:50  
osa 101K

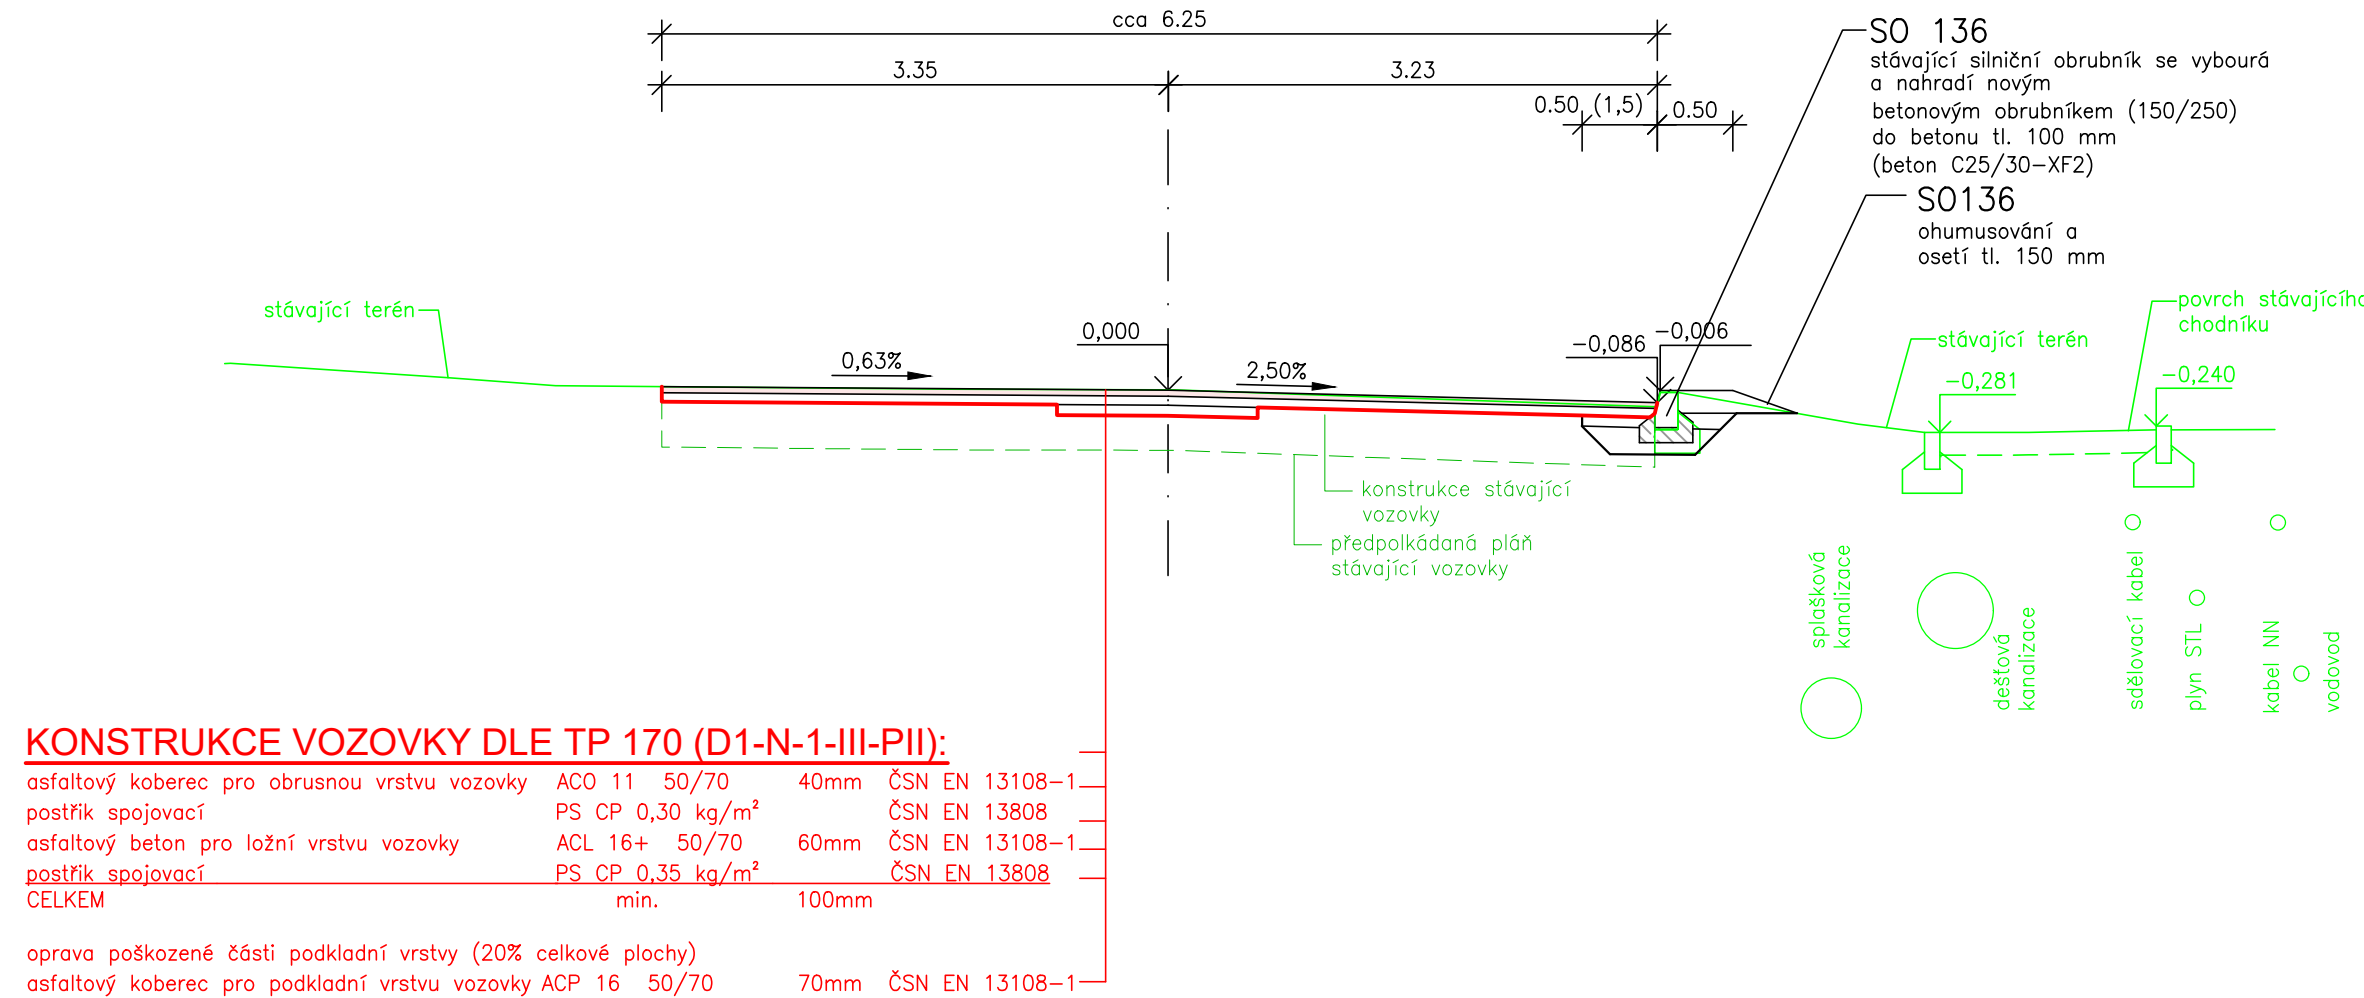


PŘÍČNÝ ŘEZ ULICÍ KOBYLNICKOU 1:50  
osa 102K

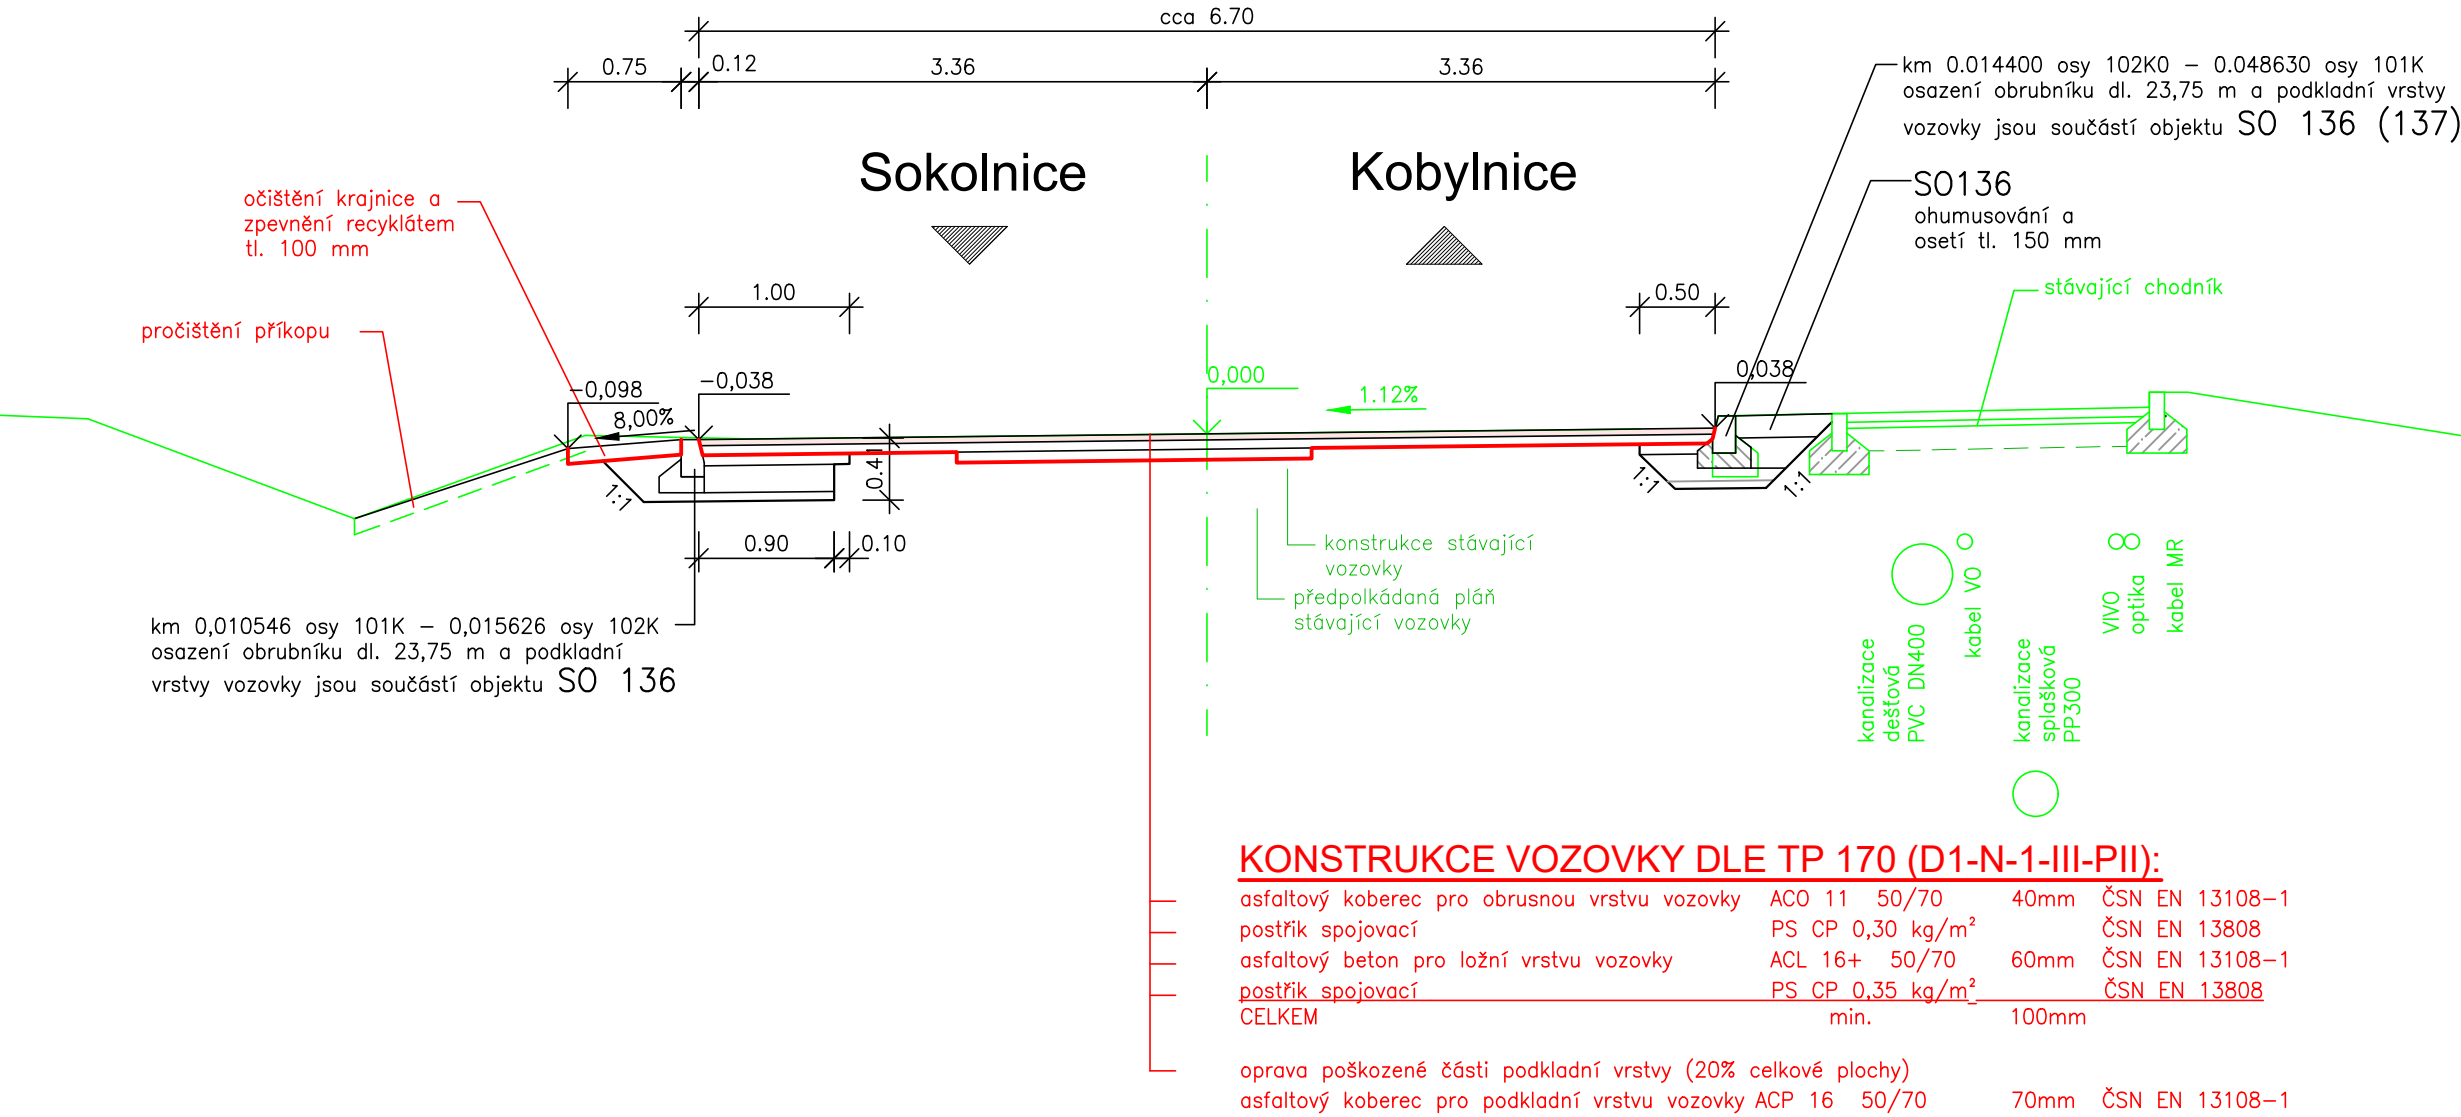

OŠETŘENÍ SPÁRY MEZI VOZOVKOU  
A BETONOVÝM PRVKEM 1:10

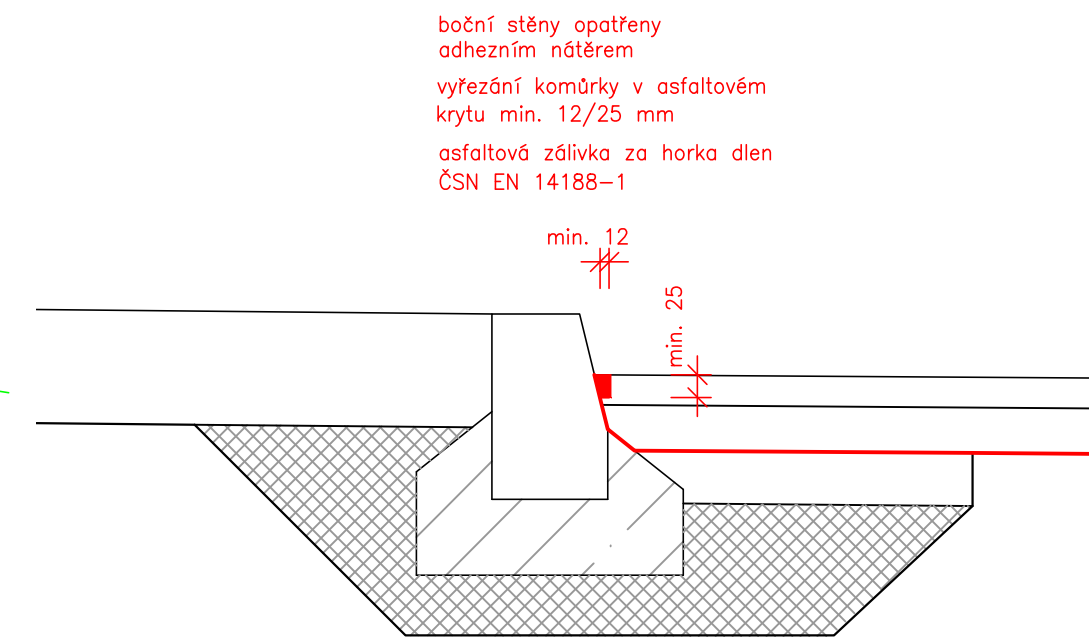

DETAIL NAPOJENÍ NA  
STÁVAJÍCÍ VOZOVKU 1:10

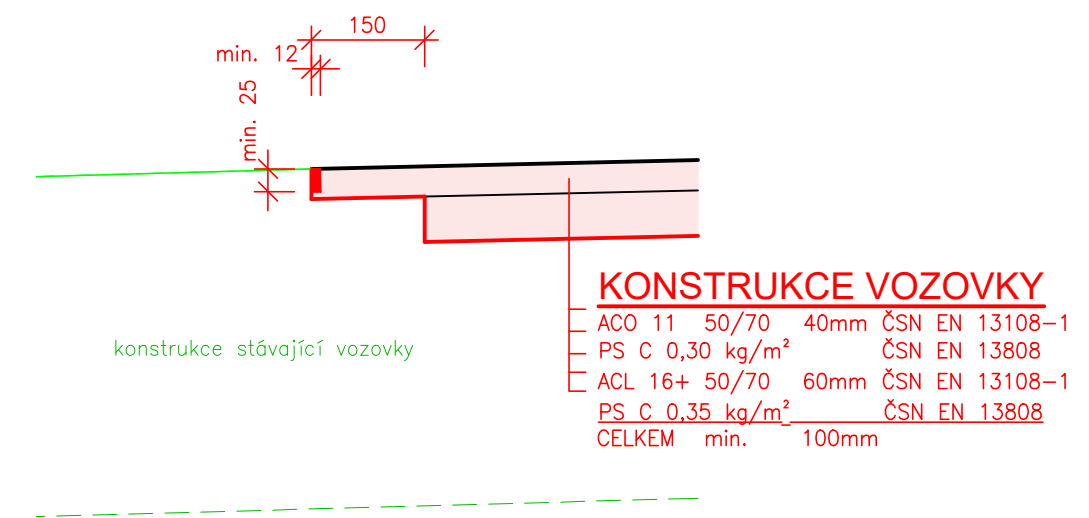

D.1.1

SO 101

SOUŘADNICOVÝ SYSTÉM: JTSK			
VÝŠKOVÝ SYSTÉM: Bpv			
ZODPOVĚDNÝ PROJEKTANT	ING. SKRÍČKA		
VYPRACOVAL	ING. BLATECKÁ		
KONTROLOVAL	ING. FISCHER		
OBJEDNATEL: OBEC SOKOLNICE		STUPEŇ	PDPS
Komenského 435, 664 52 SOKOLNICE		DATUM	červen 2024
NÁZEV AKCE: SOKOLNICE, PŘECHODY ULICE KAŠTANOVÁ, KOBYLNICKÁ		FORMÁT	5A4
OPRAVA VOZOVKY SIL. II/418 A SIL. III/4183		MĚŘITKO	1:50, 1:10
OBJEKT :		Č. ZAKÁZKY	2438-1
NÁZEV PŘÍLOHY: VZOROVÉ PŘÍČNÉ ŘEZY		ARCHIVNÍ Č.	2438-1
		Č. SOUPRAVY:	Č. VÝKRESU: 03