



VYTYČENÍ 1:100

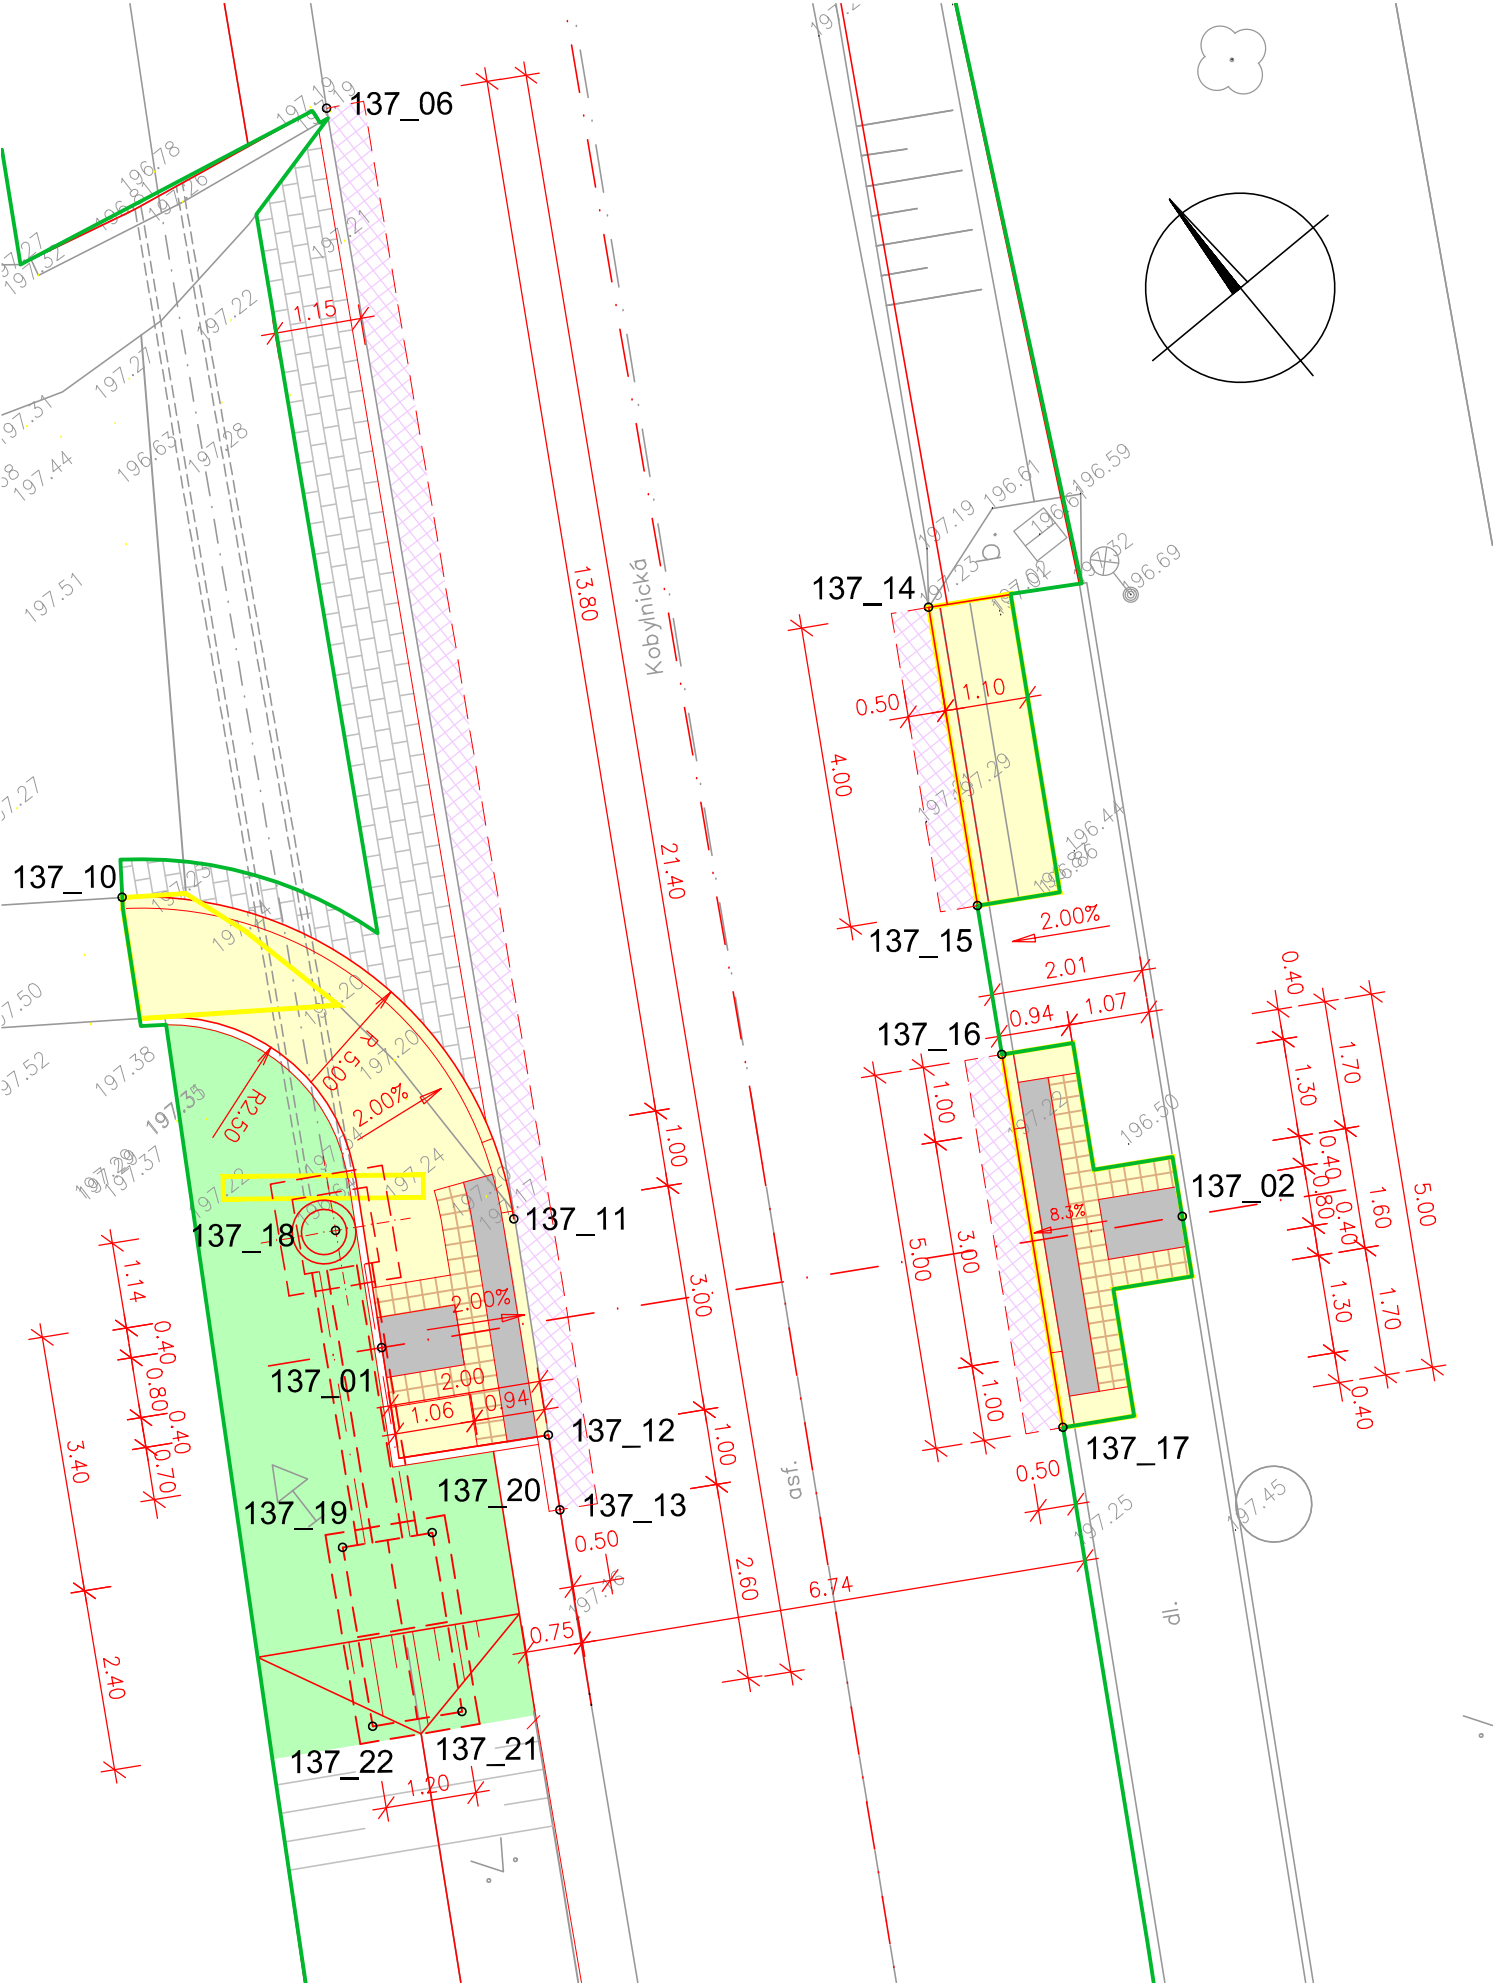

D.1.1 SO 137

SOUŘADNICOVÝ SYSTÉM: JTSK				
VÝŠKOVÝ SYSTÉM: Bpv				
ZODPOVĚDNÝ PROJEKTANT	ING. SKŘIČKA			
VYPRACOVAL	ING. BLATECKÁ			
KONTROLOVAL	ING. FISCHER			
OBJEDNATEL: OBEC SOKOLNICE			STUPEŇ	PDPS
Komenského 435, 664 52 SOKOLNICE			DATUM	červen 2024
NÁZEV AKCE:			FORMÁT	2A4
SOKOLNICE, PŘECHODY ULICE KAŠTANOVÁ, KOBYLNICKÁ			MĚŘÍTKO	1:100
PŘECHOD PRO PĚŠÍ NA ULICI KOBYLNICKÁ			Č. ZAKÁZKY	2438-1
OBJEKT :			ARCHIVNÍ Č.	2438-1
NÁZEV PŘÍLOHY:			Č. SOUPRAVY:	Č. VÝKRESU:
VYTYČENÍ				04