


SCHÉMA ŘEŠENÍ PARAPETU M 1:5

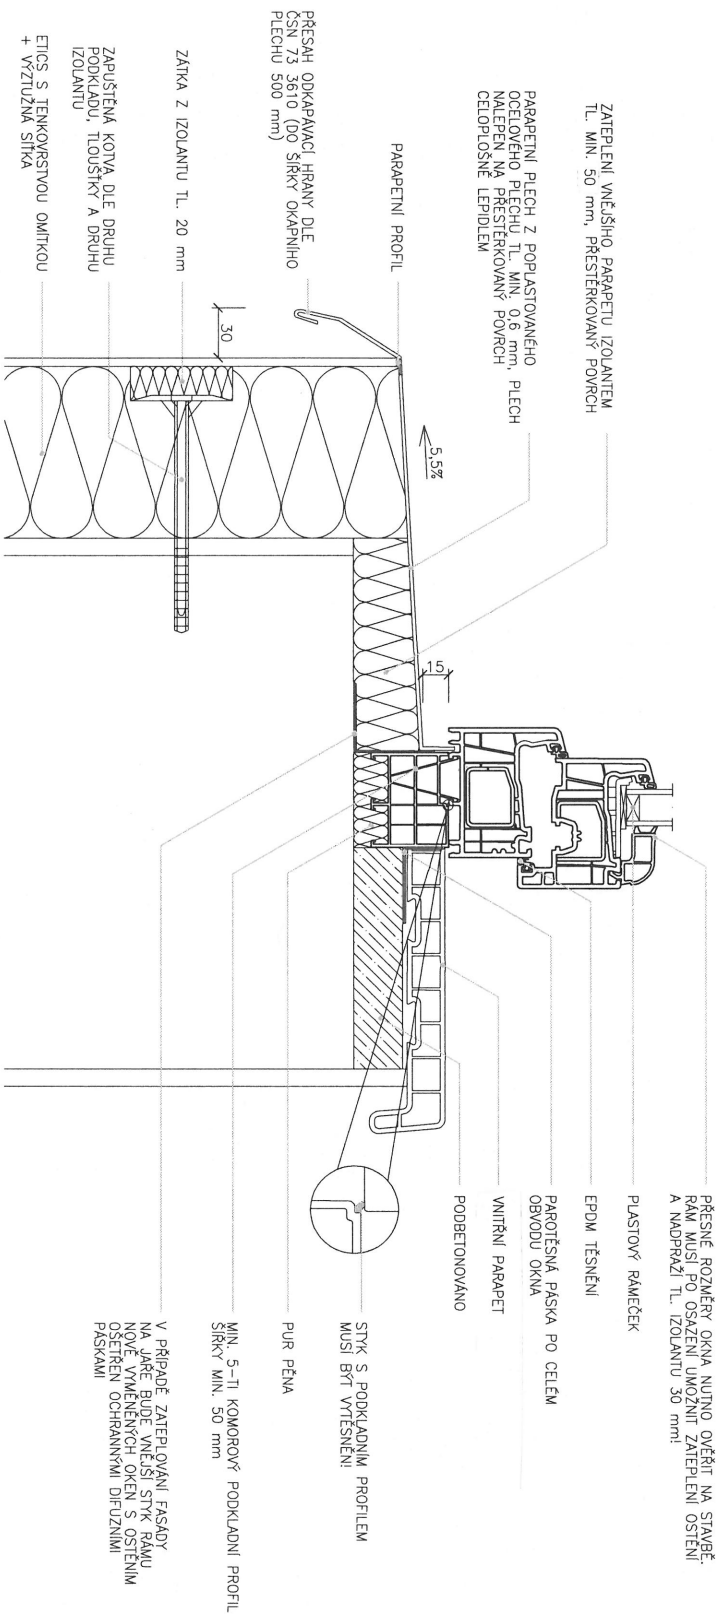

POZNÁMKA K OBECNÝM POŽADAVKŮM NA DANÝ DETAIL:

1. MUSÍ BÝT DODRŽEN MIN. SKLON PLECHU 5,5 % DLE ČSN 73 3610.
2. BUDE ODSTRANĚNO VEŠKERÉ STÍNAJÍCÍ OPLECHOVÁNÍ A POMOCNÉ KOVOVÉ KONSTRUKCE.
3. DLE BODU 3 PARAGRAFU 9 VYHL. 268/2009 SB. O TECHNIČKÝCH POŽADAVCÍCH NA STAVBY BUDE SPLNĚN POŽADAVEK NA KONSTRUKCI VÝPLNĚ OKNA A JEJÍ KOTVENÍ. DODAVATEL OKEN DODÁ POŽADAVEK NA KOTVENÍ.
4. U PARAPETU S VODOROVNOU PARAPETNÍ ROVINOU MUŽE BÝT SPAD 5,5 % VYTVOŘEN TĚPELNĚ IZOLAČNÍ MALTOU MEZI PODKLADNÍ PROFIL A MW FASÁDY. MINIMÁLNÍ TLOUŠTKA TĚTO VRSTVY BUDE 30 mm. PLOCHA SE PŘESTĚRKUJE. PARAPET BUDE OSAZEN STEJNĚ JAKO U VÝŠE UVEDENÉHO ŘEŠENÍ
5. ABY BYLO MOŽNÉ ZATEPLIT PARAPET ODPOVÍDAJÍCÍ TLOUŠTKOU, BUDE TENTO ZÁVĚR ZOHLEDNĚN JIŽ PŘI ZAMĚŘOVÁNÍ OKEN - POUŽÍJE SE VÝŠÍ PODKLADNÍ PROFIL NEBO SE PROVEDE VĚTŠÍ VYKLINOVÁNÍ!

NAPOJENÍ PARAPETU NA OSTĚNÍ

