


1.NP, MÍSTNOST A5-1.01 SKLAD - DOPLNĚNÍ OSVĚTLENÍ

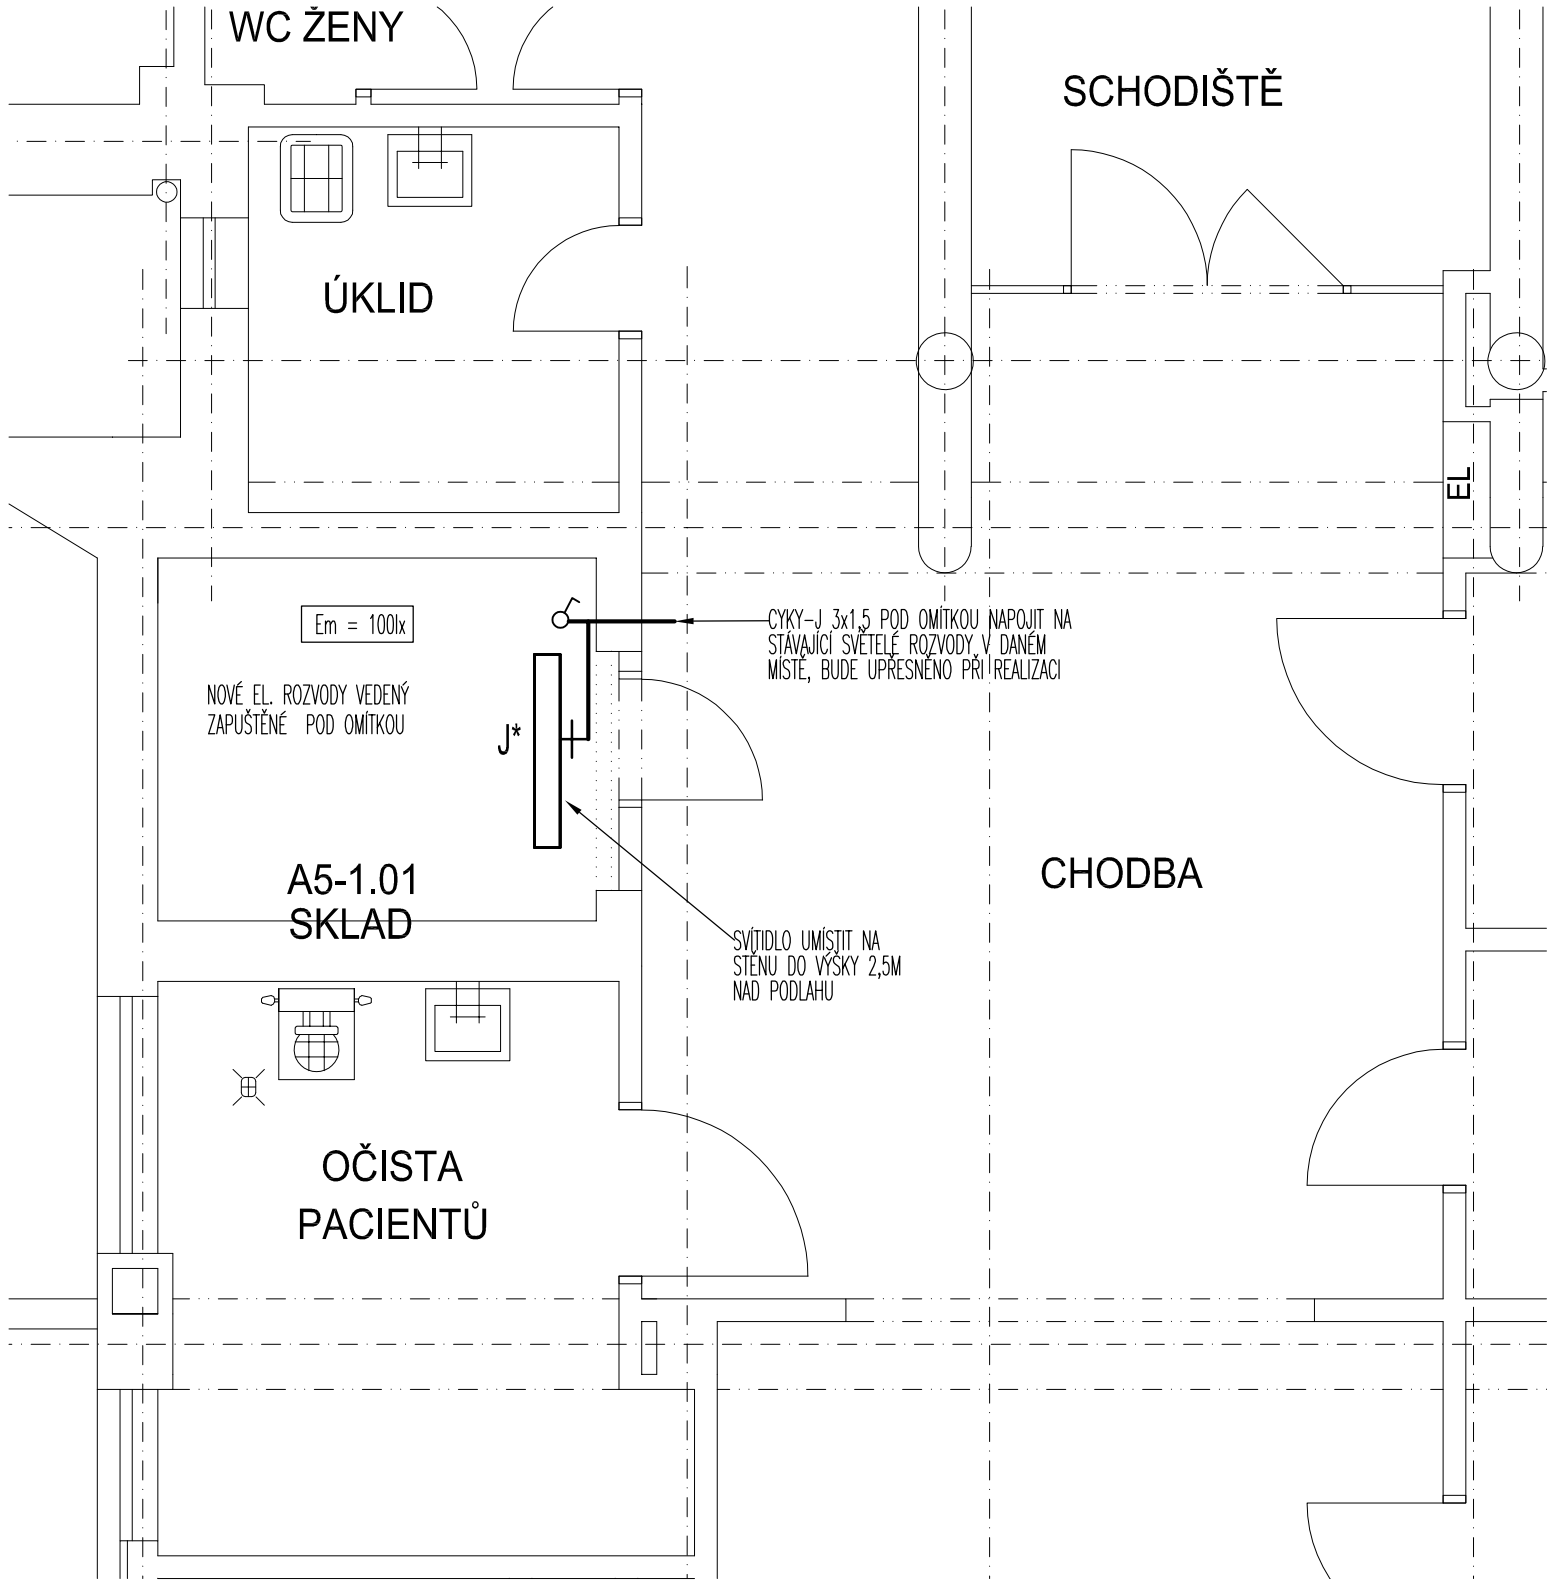

LEGENDA SVÍTIDEL

DALŠÍ UPŘESNĚNÍ ZAŘÍZENÍ VIZ. "TECHNICKÁ SPECIFIKACE ZAŘÍZENÍ"
(LEGENDA SVÍTIDEL NAVAZUJE NA ZNAČENÍ SVÍTIDEL POUŽITÝCH V OBJEKTU D3)

- J*** LED SVÍTIDLO PRO PŘÍSAZENOU MONTÁŽ NA POVRCH POLYKARBONÁTOVÉ, 46W, IP65, SVĚTLNÝ TOK LED/SVÍTIDLA 7000/6100LM, 4000K, RA+80, 2,3KG, MIKROSTRUKTUROVANÝ POLYKARBONÁT, LED DRIVER, TĚLESO POLYKARBONÁT, BARVÁ RAL 7035 SVĚTLÉ ŠEDÁ, ROZMĚR 1280/170/95 MM, KOMPLETNÍ
- J** JEDNOPÓLOVÝ VYPÍNAČ 230V/10A, ZAPUŠTĚNÝ, BÍLÝ, IP40



PROUDOVÁ SOUSTAVA: MDO,DO,VDO –3NPE AC 50Hz 400V/230V, TN–S
ZIS–DO, ZIS–VDO –2PE AC 50Hz 400V/230V, IT

OCHRANNÁ OPATŘENÍ DLE ČSN 33 2000–4–41 ed.2 A ČSN 33 2000–7–710:
ZÁKLADNÍ OCHRANA PŘED DOTYKEM ŽIVÝCH ČÁSTÍ:
–IZOLACE ŽIVÝCH ČÁSTÍ
–PŘEPÁŽKY A KRYTY

OCHRANA PŘI PORUŠE PŘED DOTYKEM NEŽIVÝCH ČÁSTÍ:
NORMÁLNÍ –AUTOMATICKÉ ODPOJENÍ OD ZDROJE
DOPLNĚNÁ –OCHRANNÉ UZEMNĚNÍ
–OCHRANNÉ POSPOJOVÁNÍ
–PROUDOVÝ CHRÁNIČ
–DOPLŇUJÍCÍ OCHRANNÉ POSPOJOVÁNÍ


VNĚJŠÍ VLIVY DLE ČSN 33 2000–5–51 ed.3 :
viz PROTOKOL O URČENÍ VNĚJŠÍCH VLIVŮ
ČSN 33 2000–7–701 ed.2: ZÓNY V PROSTORECH SE SPRCHOU NEBO VANOU
ČSN 33 2130 ed.3: UMÝVACÍ PROSTORY

SCHÉMA ŘEŠENÝCH PROSTOR

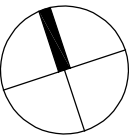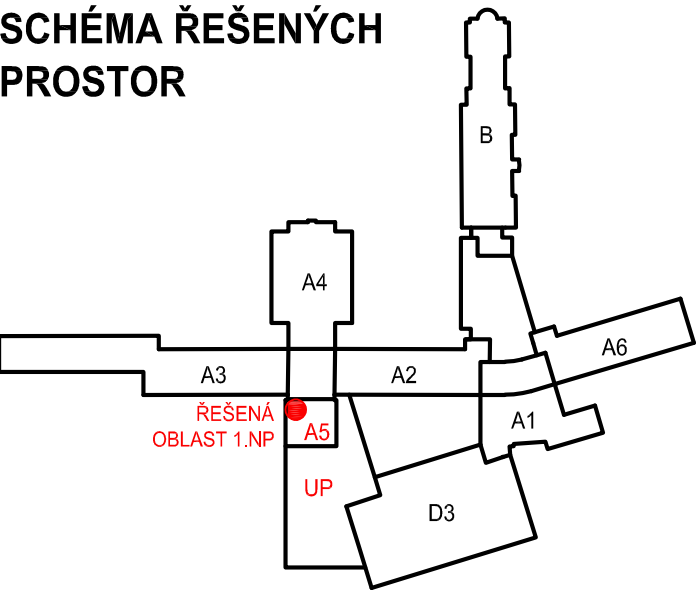

±0,000 = 263,15 m n.m.

Revize	Vypracoval	Popis revize	Datum
--------	------------	--------------	-------

<div>LT PROJEKT</div> <div>PROJEKTOVÁNÍ ZDRAVOTNICKÉ VÝSTAVBY</div>			<div>Hlavní inženýr projektu: ING. LUDĚK TOMEK</div> <div>Vedoucí projektant zakázky: ING. PETRA VÁCLAVKOVÁ</div>			<div>Investor: Nemocnice Vyškov, příspěvková organizace Purkyňova 235/36, 682 01 Vyškov Tel: +420 517 315 111 www.nemvy.cz</div>			
<div>Profese:</div> <div>EL</div>		<div>Zpracovatel dílu:</div> <div>BLOCK a.s., U Kasáren 727, 757 01 Valašské Meziříčí Tel: +420 604 223 565 E-mail: Dufka@blockcrs.cz www: www.blockcrs.cz</div>				<div>Autorizace:</div>			
<div>Odpovědný projektant:</div> <div>ING. RADOMÍR DUFKA</div> <div></div>		<div>Vypracoval:</div> <div>ING. PETR DUFKA</div> <div></div>		<div>Kontroloval:</div> <div>ING. RADOMÍR DUFKA</div> <div></div>					
<div>Akce:</div> <div>NEMOCNICE VYŠKOV, p.o.</div> <div>URGENTNÍ PŘÍJEM</div>						<div>Zakázkové číslo:</div> <div>46 - 2021</div>		<div>Paré:</div>	
<div>Objekt:</div> <div>URGENTNÍ PŘÍJEM</div> <div>SO 01</div>						<div>Datum:</div> <div>07 - 2022</div>			
						<div>Stupeň:</div> <div>DPS</div>			
<div>Obsah:</div> <div>Půdorys 1.NP - m.č.A5-1.01- osvětlení</div>						<div>Formát:</div> <div>3 A4</div>			
						<div>Měřítko:</div> <div>1:50</div>		<div>Číslo výkresu:</div> <div>D.1.01.4c-106</div>	