



Místo stavby

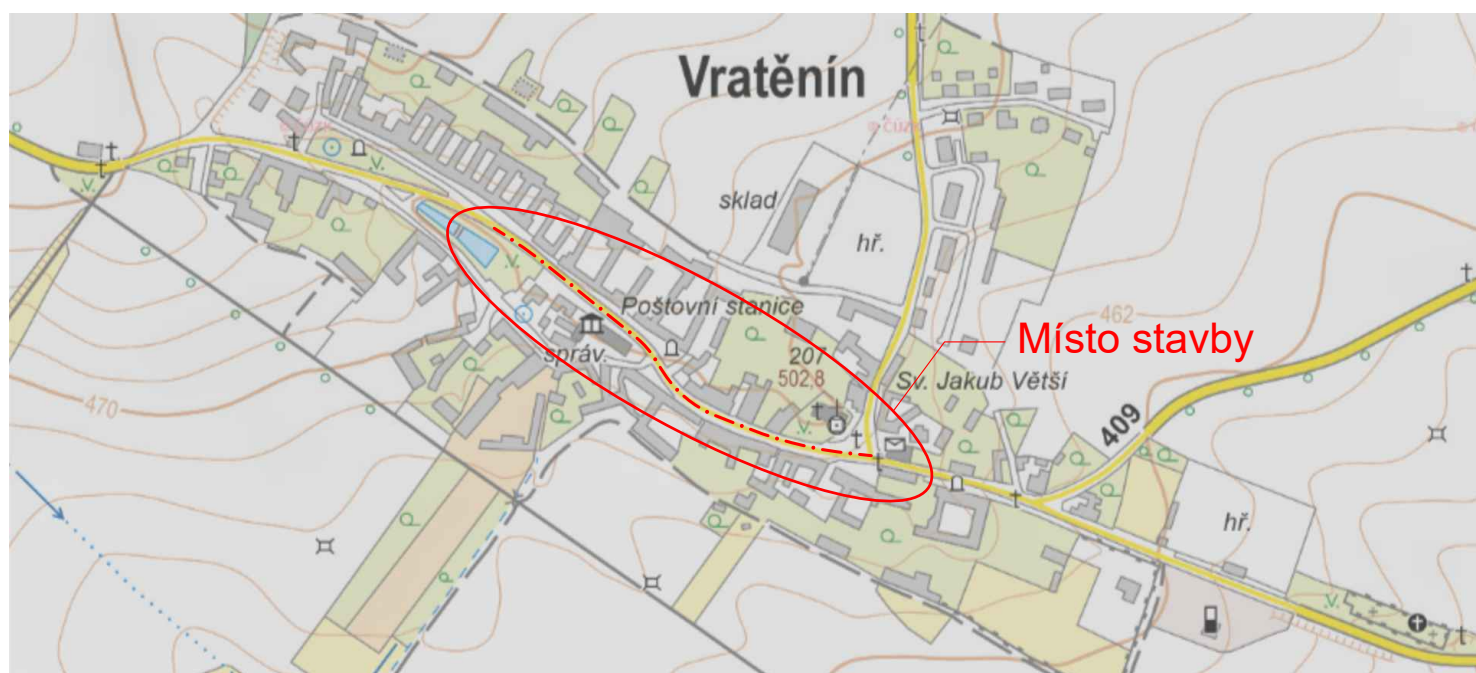

SOUŘADNÝ SYSTÉM: S-JTSK; VÝŠKOVÝ SYSTÉM: Bpv

OBJEDNATEL Správa a údržba silnic Jihomoravského kraje, příspěvková organizace kraje Žerotínovo náměstí 449/3, Veveří, 602 00 Brno IČ: 70932581			RAZÍTKO:	
HLAVNÍ PROJEKTANT NOMU projekt s.r.o. 28. října 2289/27, Znojmo 669 02 IČ: 09933824				
VYPRACOVAL Ing. Petr Veselý				
VED. PROJEKTANT Ing. Vladimír Musil		STUPEŇ -		
MÍSTO STAVBY VRATĚNÍN [785580]				
DATUM 3/2024	MĚŘÍTKO SCHÉMA	FORMÁT A4		
NÁZEV STAVBY TECHNICKÁ POMOC, SILNICE II/409, MĚSTYS VRATĚNÍN		ČÍSLO VÝKRESU C1		
NÁZEV VÝKRESU PŘEHLEDNÁ SITUACE STAVBY		PARÉ		