



ULIČNÍ VPUST S VYSOKÝM KALIŠTĚM DVOUDÍLNÁ

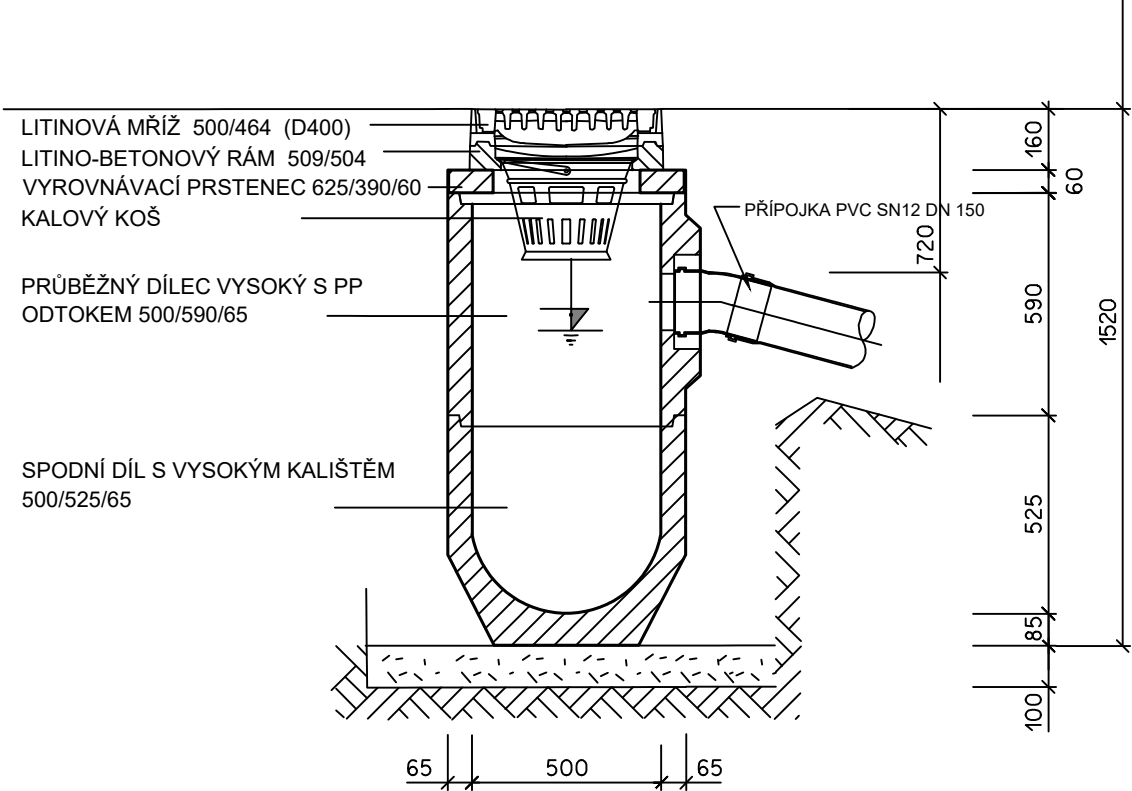

SO 102

VÝŠKOVÝ SYSTÉM: Bpv

OBJEDNATEL Správa a údržba silnic Jihomoravského kraje, příspěvková organizace kraje Žerotínovo náměstí 449/3, Veveří, 602 00 Brno IČ: 70932581			RAZÍTKO:	
HLAVNÍ PROJEKTANT NOMU projekt s.r.o. 28. října 2289/27, Znojmo 669 02 IČ: 09933824				
VYPRACOVAL Ing. Petr Veselý				
VED. PROJEKTANT Ing. Vladimír Musil				
MÍSTO STAVBY VRATĚNÍN [785580]			STUPEŇ -	
DATUM 3/2024	MĚŘÍTKO 1:20	FORMÁT A4		
NÁZEV STAVBY TECHNICKÁ POMOC, SILNICE II/409, MĚSTYS VRATĚNÍN			ČÍSLO VÝKRESU D6	
NÁZEV VÝKRESU ULIČNÍ VPUŠŤ			PARÉ	