1 1.NP_
1 : 25

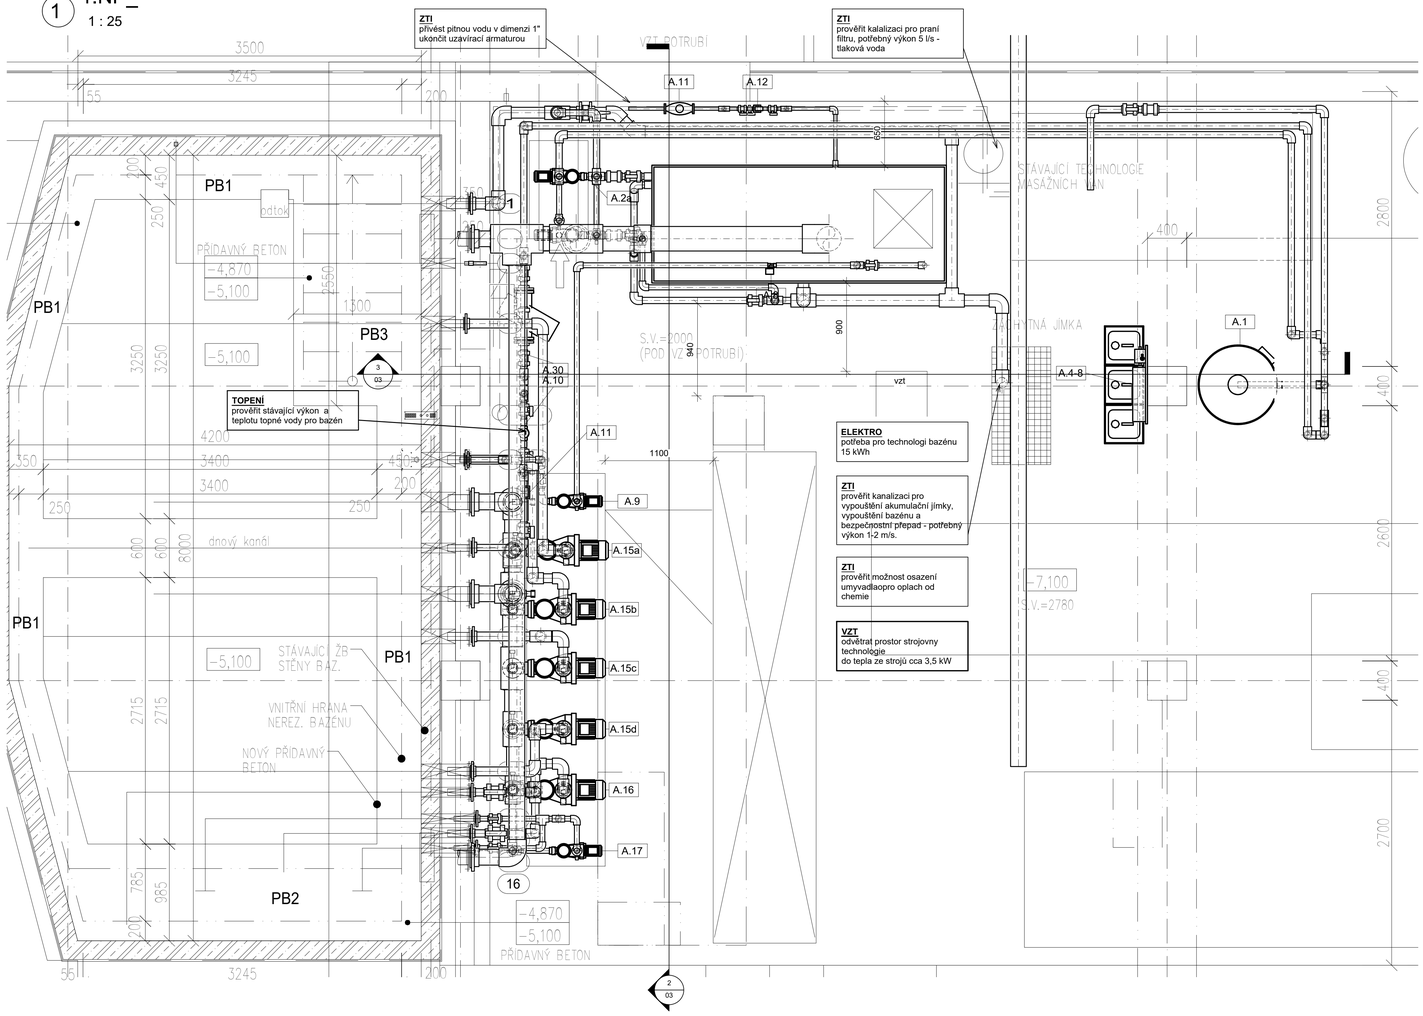

2 Řez 2
1 : 25

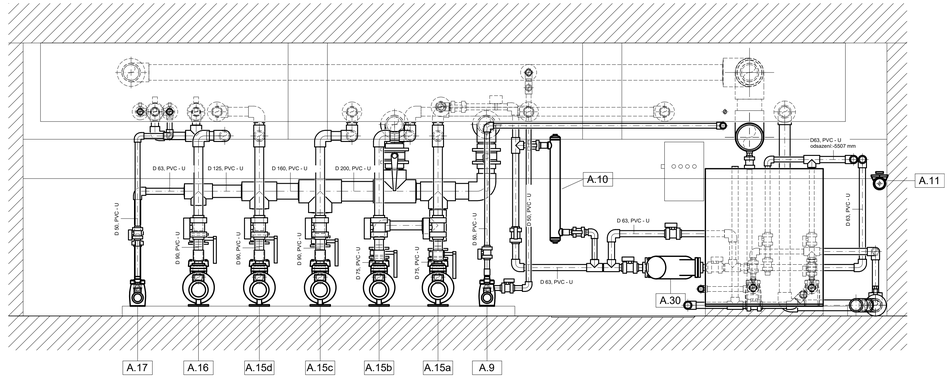

3 Řez 3
1 : 25

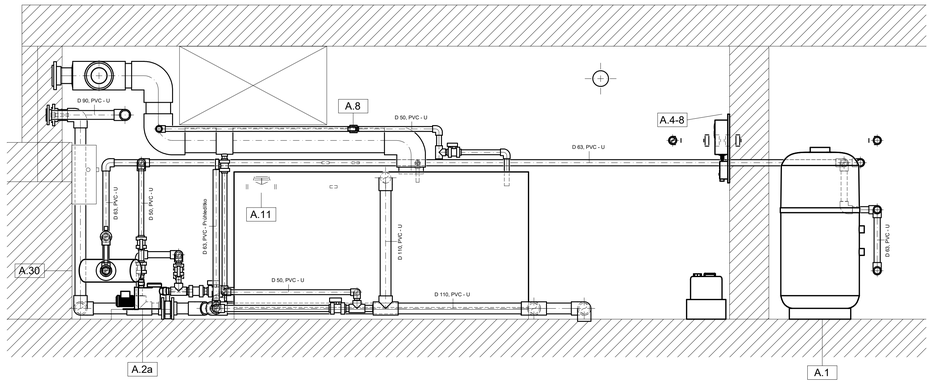

4 3D - 1

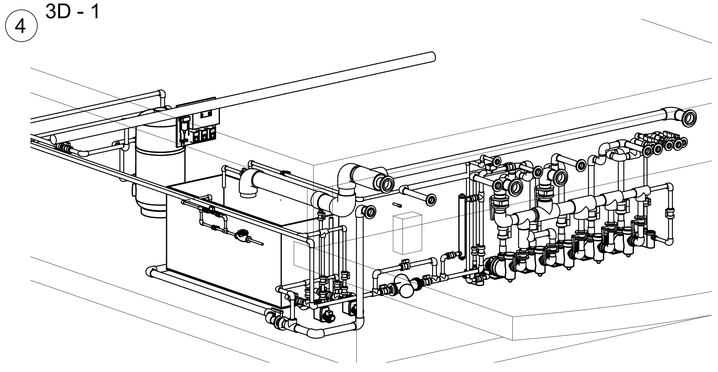

5 3D - 2

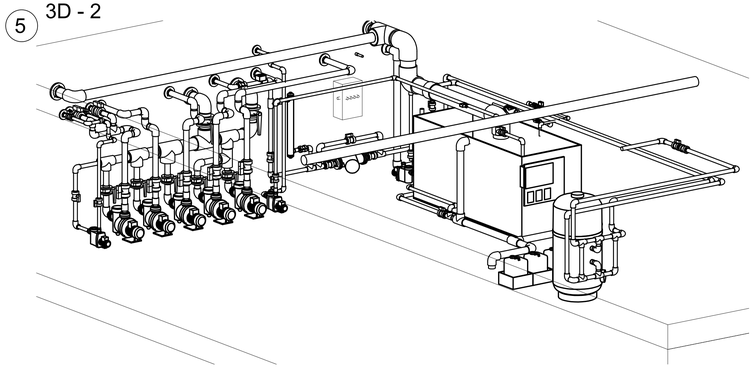

LEGENDA TECHNOLOGIE
RELAXAČNÍ BAZÉN - FILTRAČNÍ OKRUH A

POZ.	NÁZEV	KS	Pi(kW)	CELKEM Pi(kW)	VÝKON	POZNÁMKA
A.1	PÍSKOVÝ FILTR Ø800mm; filtrační vrstva 1,0m; praní vodou	1	-	-	Qa=16m/h; 32m/h/m^2	přípojení D63mm
A.2a,b	OBĚHOVÉ ČERPADLO FILTRACE	2	1,0	2,0	Q=10,0m/h H=15m	2900ot./min.
A.3	NEOBSAZENO	-	-	-		
A.4	AUTOMATICKÉ MĚŘÍCÍ A DÁVKOVACÍ ZAŘÍZENÍ pH + Cl + REDOX	1	0,1	0,1		
A.5	AUTOMATICKÁ DÁVKOVACÍ STANICE Cl	1	0,1	0,1	vč. dávkovacího čerpadla	
A.6	AUTOMATICKÁ DÁVKOVACÍ STANICE pH	1	0,1	0,1	vč. dávkovacího čerpadla	
A.7	AUTOMATICKÁ DÁVKOVACÍ STANICE FLOKULANTU	1	0,1	0,1	vč. dávkovacího čerpadla	
A.8	ELEKTROVENTIL MĚŘENÉ VODY	1	0,1	0,1		
A.9	POSILOVÉ ČERPADLO MĚŘENÉ VODY	1	0,18	0,18	Q=4,0m/h H=6m	
A.10	TEPELNÝ VÝMĚNÍK 14SW - nominal	1	-	-		
A.11	DIGITÁLNÍ PRŮTOKOMĚR	1	0,1	0,1	Q=16m/h	
A.12	REGISTRAČNÍ VODOMĚR	1	0,1	0,1		
A.13	ELEKTROVENTIL NA DOPOUŠTĚNÉ VODĚ	1	0,1	0,1		
A.15a-d	OBĚHOVÉ ČERPADLO – MASÁŽ NOHOU	4	1,5	6,0	Q=30m/h H=7m	
A.16	OBĚHOVÉ ČERPADLO – MASÁŽNÍ TRYSKY	1	1,5	1,5	Q=32m/h H=6m	
A.17	OBĚHOVÉ ČERPADLO – MASÁŽNÍ TRYSKY	1	0,5	0,5	Q=12m/h H=6m	
A.30	UV - LAMPA	1	0,6	0,6		
	CELKEM Pi(W)			18,6		

"DOKUMENTACE JE DUŠEVNÍM MAJETKEM FIRMY HUTNÍ PROJEKT Frýdek-Místek a.s. A NESMÍ BÝT POUŽITA BEZ JEJÍHO VĚDOMÍ."

a)				
OZN.	ZMĚNA	DATUM	PROVEDL	KONTROLA

VYPRACOVAL	PETR KLINKOVSKÝ
PROJEKTANT	PETR KLINKOVSKÝ
SCHVÁLIL	ING. JIŘÍ STAŠEK
KONTROLOVAL	ING. JIŘÍ STAŠEK
INVESTOR	Nemocnice Kyjov, příspěvková organizace
MÍSTO STAVBY	Kyjov 69701, Strážovská, parc. č. 985
STAVBA	ODSTRANĚNÍ HAVARIJNÍHO STAVU BAZÉNU RHB NEMOCNICE KYJOV
	BAZÉNOVÁ TECHNOLOGIE
	ROZMÍSTĚNÍ TECHNOLOGIE

HUTNÍ PROJEKT Frýdek-Místek a.s.

DATUM	01/2023
ÚČEL	STAVEBNÍ ŘÍZENÍ
Č. ZAK.	11354-002-000
ARCHIVNÍ ČÍSLO	**HP4-1-99171**
LISTŮ 1	**POČET A4** 10
MĚŘÍTKO 1:25	**POŘADOVÉ Č.** **03**