PŮDORYS 2.PP
M 1:50

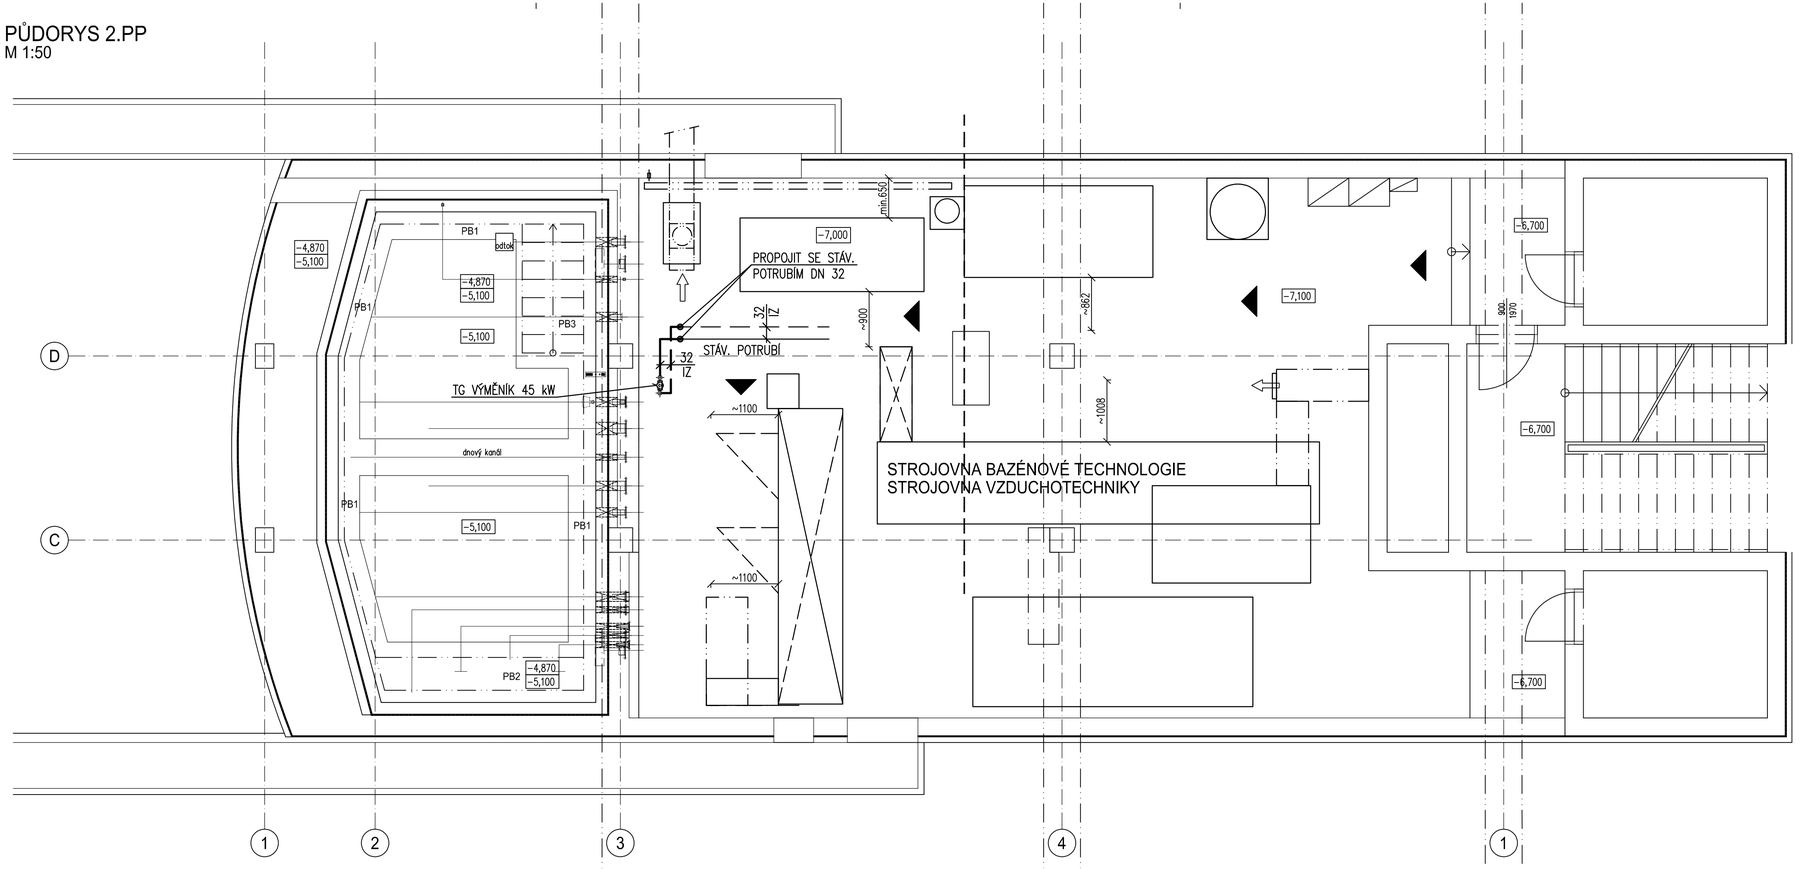

SCHÉMA OBJEKTU

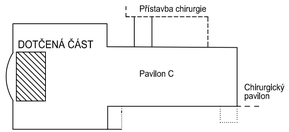

±0 ≙ 214,000 m n.m. - ÚROVEŇ PODLAHY 1.NP

"DOKUMENTACE JE DUŠEVNÍM MAJETKEM FIRMY HUTNÍ PROJEKT Frýdek-Místek a.s. A NESMÍ BÝT POUŽITA BEZ JEJÍHO VĚDOMÍ."

a)				
OZN.	ZMĚNA	DATUM	PROVEDL	KONTROLA

VYPRACOVAL	ZDENĚK BURDA	HUTNÍ PROJEKT Frýdek-Místek a.s.	
PROJEKTANT	ZDENĚK BURDA	**DATUM**	01/2023
SCHVÁLIL	ING. JIŘÍ STAŠEK	**ÚČEL**	STAVEBNÍ ŘÍZENÍ
KONTROLOVAL	ING. JIŘÍ STAŠEK		
INVESTOR	Nemocnice Kyjov, příspěvková organizace		
MÍSTO STAVBY	Kyjov 69701, Strážovská, parc. č. 985	**Č. ZAK.**	11354-002-000
STAVBA	ODSTRANĚNÍ HAVARIJNÍHO STAVU BAZÉNU RHB NEMOCNICE KYJOV	**ARCHIVNÍ ČÍSLO**	**HP4-4-100541**
	VYTÁPĚNÍ	**LISTŮ** 1	**POČET A4** 4
	PŮDORYS 2.PP	**MĚŘÍTKO** 1:50	**POŘADOVÉ Č.** **02**