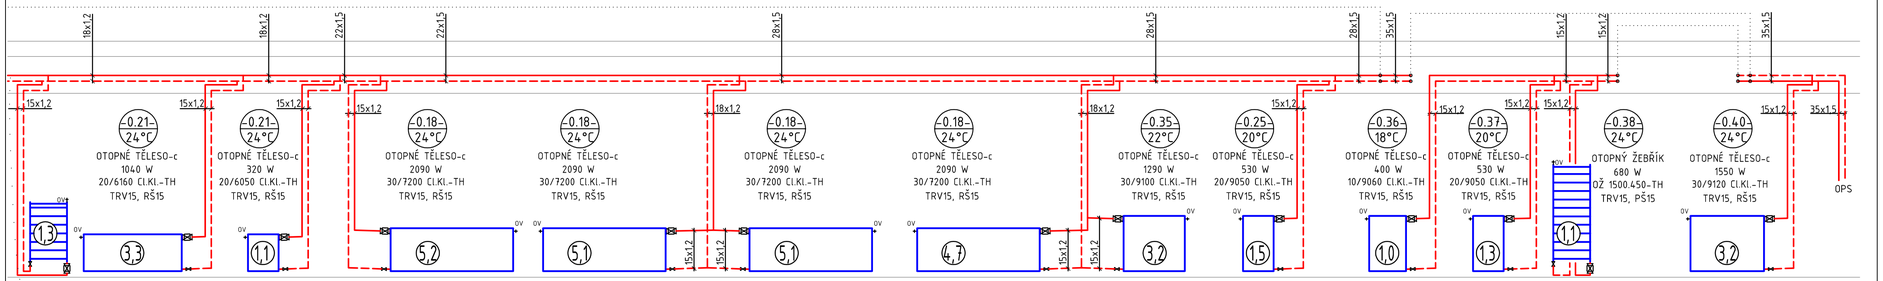

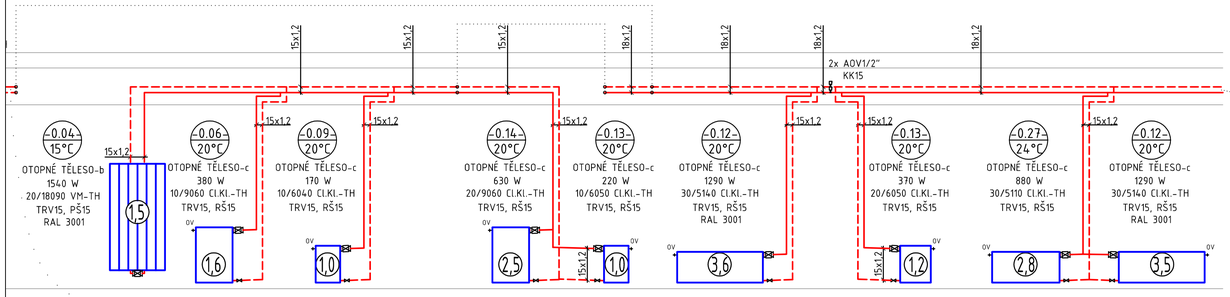

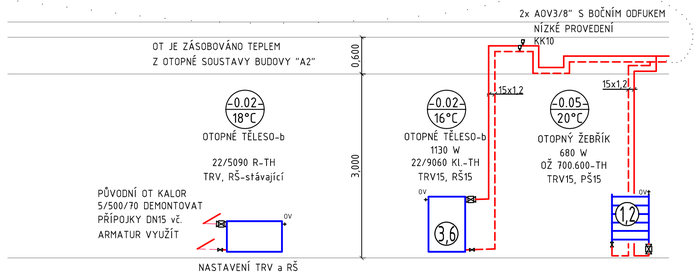

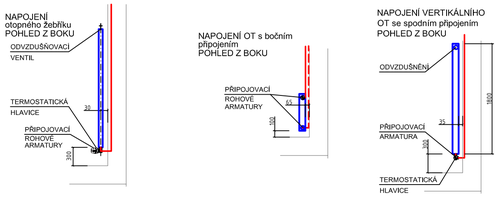

LEGENDA OTOPNÝCH TĚLES:

OŽ 1220.600	– ŽEBŘÍKOVÉ TRUBKOVÉ OCELOVÉ OT běžného provedení-h=1200 mm, l=600 mm
22/5050 R	– DESKOVÉ OCELOVÉ OT běžné provedení s bočním připojením-dvě desky, h=600 mm, l=554 mm S PŘIPOJOVACÍ ROZTEČÍ 500 mm – NÁHRADA ZA ČLÁNKOVÉ LITINOVÉ OT
20/6080 Kl.	– DESKOVÉ OCELOVÉ OT běžné provedení s bočním připojením-dvě desky, h=600 mm, l=800 mm
20/6070 Cl.Kl.	– DESKOVÉ OCELOVÉ OT hygienické provedení s bočním připojením-dvě desky, h=600 mm, l=700 mm
20/18060 VM	– DESIGNOVÉ OCELOVÉ OT se svisle orientovanými profily a spodním středovým připojením-dvě desky, h=1800 mm, l=600 mm

b.....běžné provedení
c.....hygienické provedení

LEGENDA ARMATUR A PŘÍSLUŠENSTVÍ

TRV	TERMOSTATICKÝ VENTIL k otopnémumu tělesu DN15, Kvs-0,86 přímý/rohový
RŠ	UZAVÍRACÍ ŠROUBENÍ k otopnému tělesu DN15 přímé/rohové s možností vypouštění šroubení maximálně otevřeno
TRSV	TERMOSTATICKÝ VENTIL k otopnémumu tělesu DN15, Kvs-2,5 axiální
TH	TERMOSTAT. HLAVICE s pojistkou proti odcizení
OV	ODVZDUŠŇOVACÍ VENTIL – NA VŠECH TĚLESECH

LEGENDA ARMATUR (min. PN10)

VK	VYPOUŠTĚCÍ KOHOUT
KK	KULOVÝ KOHOUT UZAVÍRACÍ
AOV	AUTOMATICKÝ ODVZDUŠŇOVACÍ VENTIL

POZNÁMKY:

- DIMENZE PŘIPOJOVACÍCH ROZVODŮ INSTALOVANÝCH OT BUDE 15x1
- POTRUBÍ BUDE IZOLOVÁNO PODLE POKYNŮ UVEDENÝCH V TECHNICKÉ ZPRÁVĚ
- POTRUBÍ ROZVODŮ PRO ÚT i VZT BUDE VEDENO POD STROPEM

Revize	Vypracoval	Popis revize	Datum

LT PROJEKT
PROJEKTOVÁNÍ ZDRAVOTNICKÉ VÝSTAVBY

Hlavní inženýr projektu:
ING. LUDĚK TOMEK

Vedoucí projektant zakázky:
ING. PETRA VÁCLAVKOVÁ

Investor:
Nemocnice Vyškov, příspěvková organizace
Purkyňova 235/36, 682 01 Vyškov
Tel: +420 517 315 111
www.nemvy.cz

Profese:	Zpracovatel díla:	
ÚT	TRASKO Projekce, s. r. o., Na Nouzce 487/8, Vyškov 682 01 Tel: +420 517 317 560 E-mail: m.reznicek@trasko.cz www: www.projekce.trasko.cz	
Odpovědný projektant:	Vypracoval:	Kontroloval:
ING. ČENĚK TRUCHLÍK	ING. ČENĚK TRUCHLÍK	ING. MARTIN ŘEZNÍČEK

Autorizace:

Akce:			
NEMOCNICE VYŠKOV, p.o. **URGENTNÍ PŘÍJEM**		Zakázkové číslo:	46 - 2021
		Datum:	07 - 2022
		Stupeň:	DPS
Objekt: URGENTNÍ PŘÍJEM	SO 01	Formát:	6 A4
Obsah: **SCHEMA OT**		Měřítko: **1:50**	Číslo výkresu: **D.1.01.4b-202**

Paré: