SITUACE 1:1000
SO 101 - SILNICE III/37440 KM 5.340-8.380

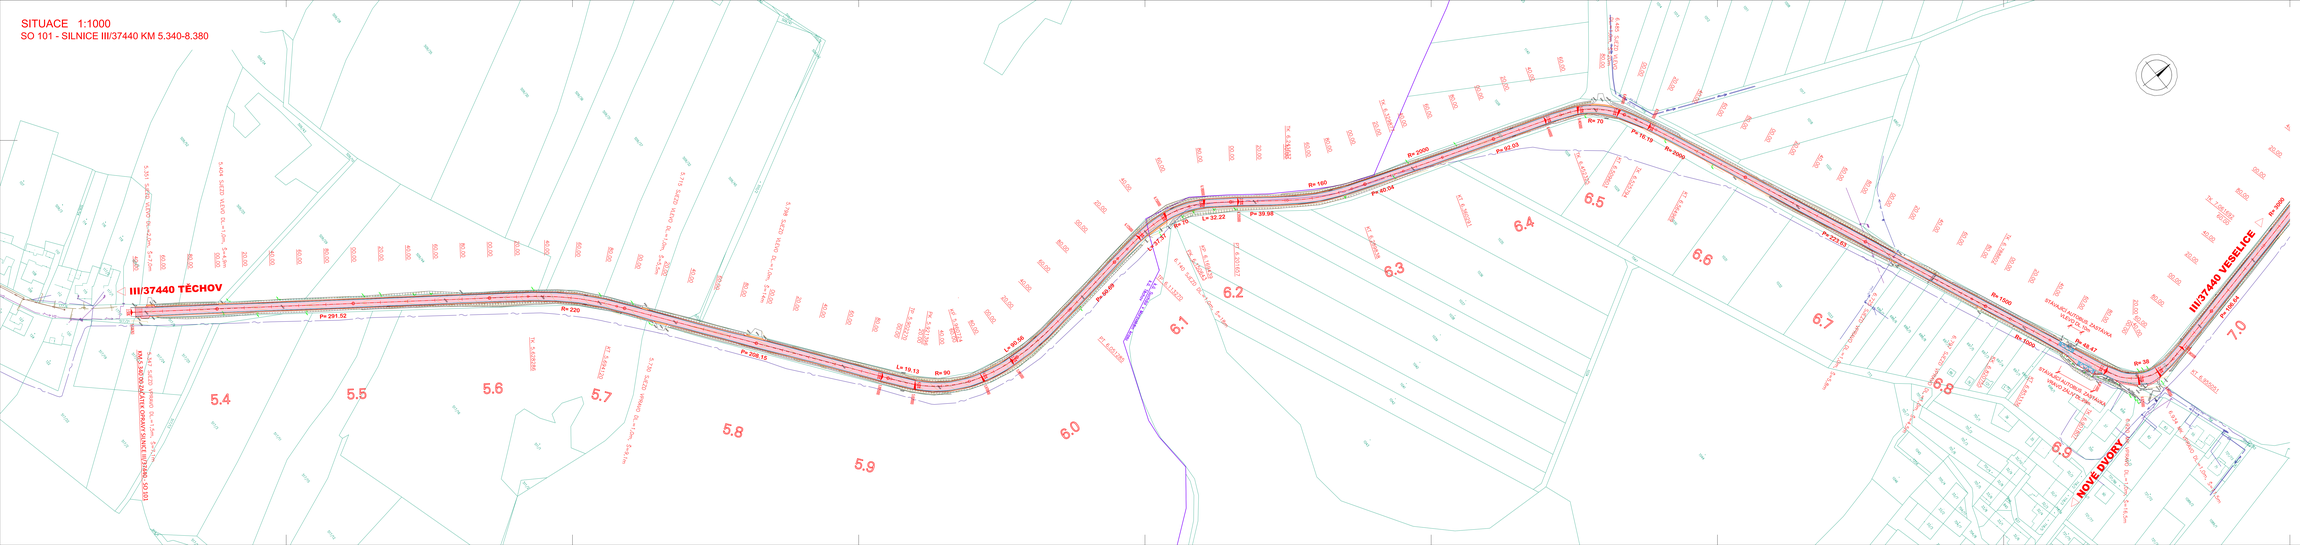

LEGENDA:

PLOCHY:
- ASFALTOVÝ POVRCH
- FREZOVANÉ 0-50mm
- OPRAVY PLOCH VLEČENÍ ASFALTOVÝ POVRCH
- OPRAVY PLOCH VLEČENÍ ŠTĚRKOVÝ POVRCH
- PLOCHA NEZPEVNĚNÉ KRAJNICE

VODOROVNÉ DOPRAVNÍ ZNAČENÍ:
- V2A – VODÍCÍ ČÁRA
- V2B – PODÉLNÁ ČÁRA PŘERUŠOVANÁ

STÁVAJÍCÍ INŽENÝRSKÉ SÍTĚ:
- VODOVODNÍ POTRUBÍ
- PLYNOVODNÍ POTRUBÍ STŘ.
- PLYNOVODNÍ POTRUBÍ VTL
- NADZEMNÍ VEDENÍ VN
- PODZEMNÍ VEDENÍ NN
- SDĚLOVACÍ VEDENÍ CETIN

PARCELY:
- STÁV. HRANICE PAR. KN
- HRANICE KATASTRÁLNÍHO ÚZEMÍ

D
SO 101

NÁZEV AKCE:
III/37440 TĚCHOV - VAVŘINEC

ZADAVATEL:
Správa a údržba silnic Jihomoravského kraje, příspěvková organizace kraje
Žerotínovo nám.sel 449/3, 602 00 Brno

Správa a údržba silnic Jihomoravského kraje

ZHOTOVITEL:
SPOLEČNOST HBH/LINK/GEOtest/AFRY
Vedoucí člen: **HBH Projekt spol. s r.o.**, Kudelovo 5, 602 00 Brno
Hlavní inženýr projektu: **Ing. Petr Krupka**
Číslo zakázky: **2024/0242**

HBH Projekt | LINK PROJEKT | GEOtest | AFRY

ODPOVĚDNÝ PROJEKTANT:	ING. PETR KRAUS	
KONTROLOVAL:	ING. MICHAELA MILLEROVÁ	
VEDOUCÍ PROJ.:	ING. ŠTĚPÁN SVOBODA	
KRAJ: JIHOMORAVSKÝ		
OU: TĚCHOV, SLOUPEK, V MORAVSKÉM KRASU, VESELICE NA MORAVĚ, VAVŘINEC NA MORAVĚ		

HBH Projekt, www.hbh.cz

NÁZEV DOKUMENTACE:
III/37440 TĚCHOV – VAVŘINEC
SO 101 – SILNICE III/37440 KM 5.340–8.380

DATUM	ZÁŘÍ 2024
STUPEŇ	D.SE
MĚŘÍTKO	1 : 1000
FORMÁT	A3P/5
Č. ZAKÁZKY	2024/0242
Č. DOPRAVY	PD - 496/24

NÁZEV PŘÍLOHY:
SITUACE – ÚSEK KM 5.340 – 7.000

Č. PŘÍLOHY: **02.1**