


2.NP, MÍSTNOST A5-2.01 SKLAD - DOPLNĚNÍ OSVĚTLENÍ

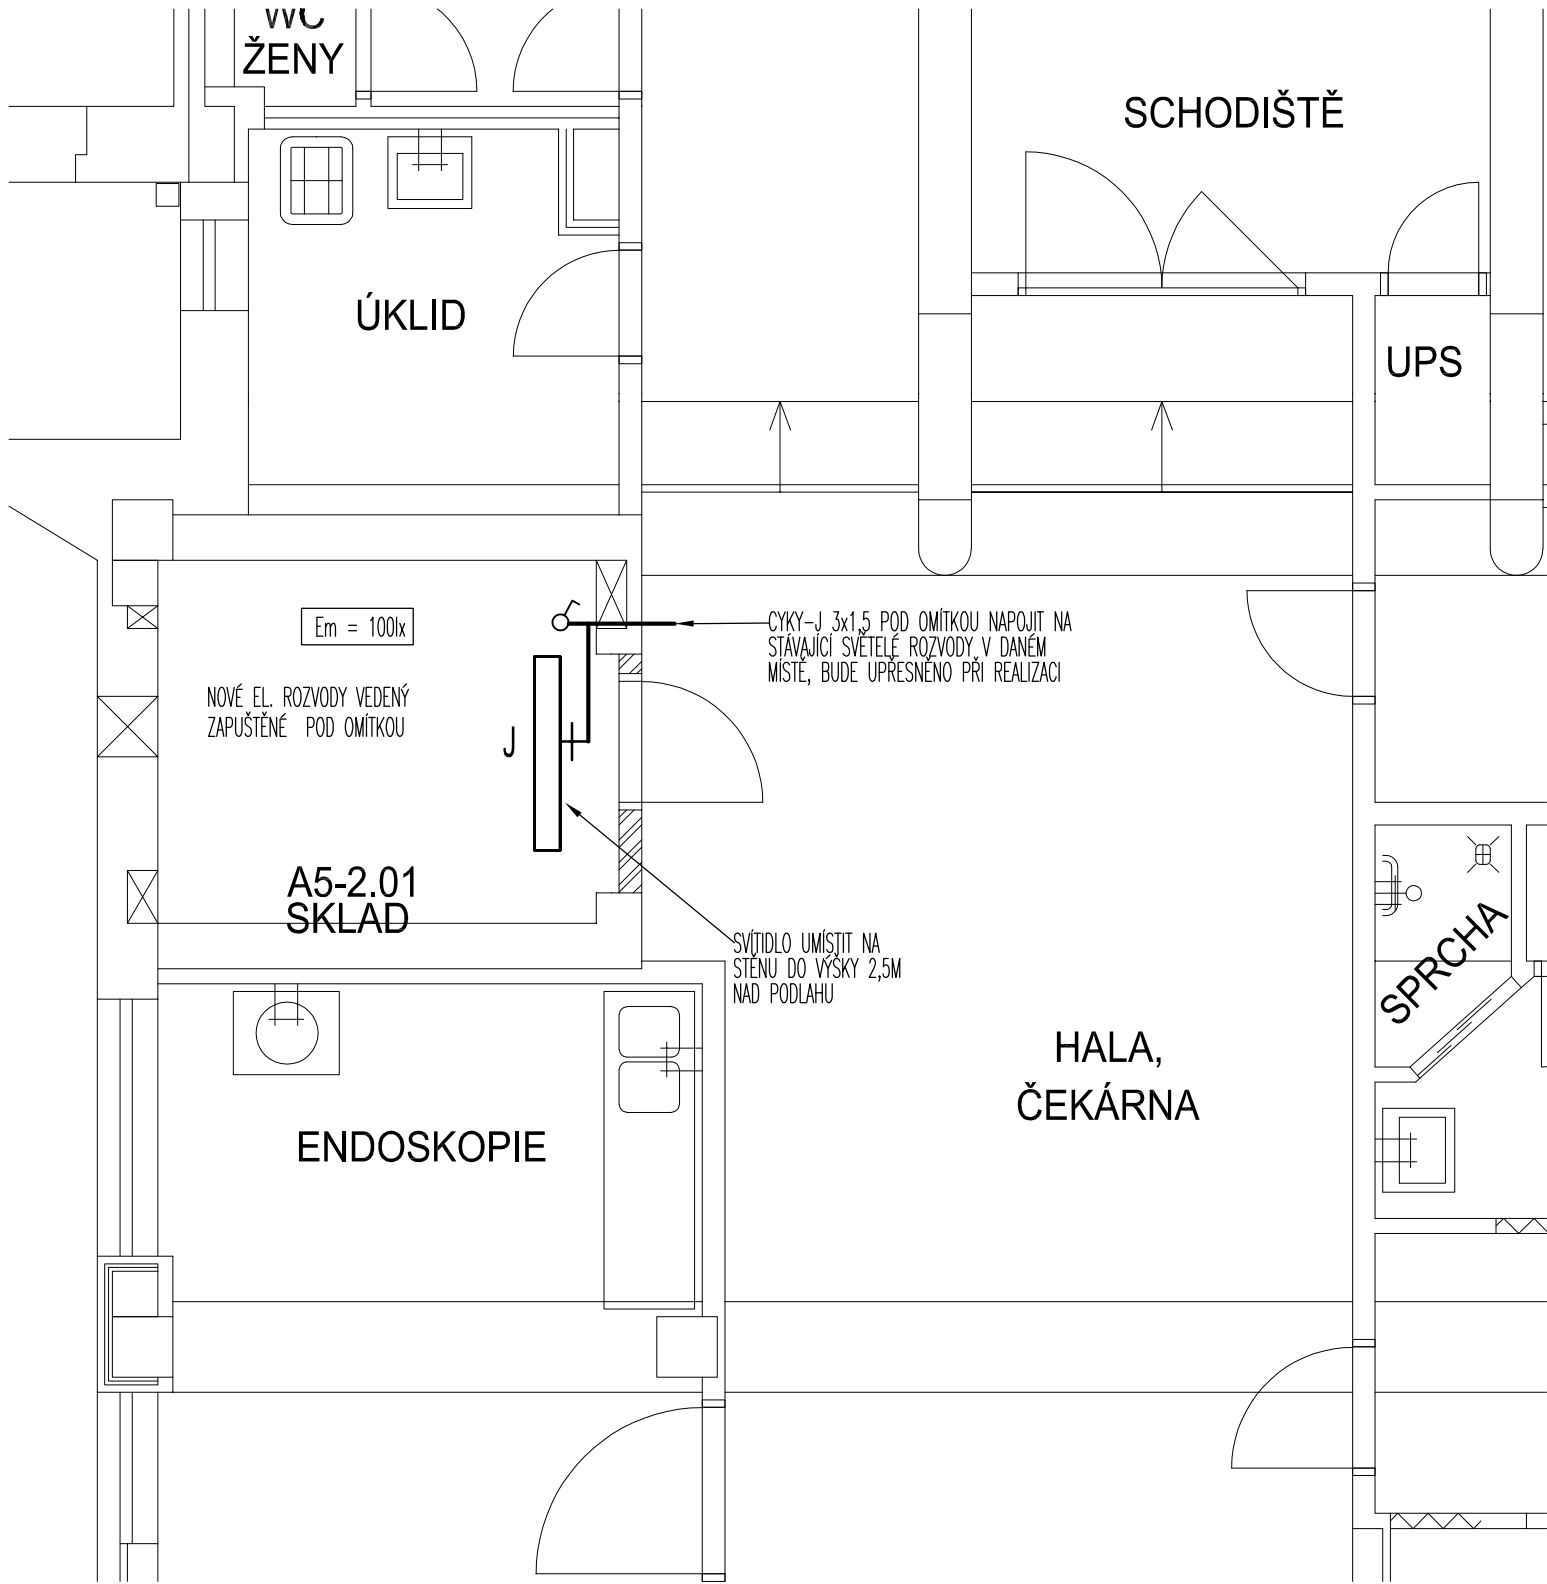

LEGENDA SVÍTIDEL

DALŠÍ UPŘESNĚNÍ ZAŘÍZENÍ VIZ. "TECHNICKÁ SPECIFIKACE ZAŘÍZENÍ"  
(LEGENDA SVÍTIDEL NAVAZUJE NA ZNAČENÍ SVÍTIDEL POUŽITÝCH V OBJEKTU D3)

- J\* LED SVÍTIDLO PRO PŘÍSAZENOU MONTÁŽ NA POVRCH POLYKARBONÁTOVÉ , 46W, IP65, SVĚTELNÝ TOK LED/SVÍTIDLA 7000/6100LM, 4000K, RA+80, 2,3KG, MIKROSTRUKTUROVANÝ POLYKARBONÁT , LED DRIVER, TĚLESO POLYKARBONÁT, BARVÁ RAL 7035 SVĚTLÉ ŠEDÁ , ROZMĚR 1280/170/95 MM, KOMPLETNÍ
- J JEDNOPÓLOVÝ VYPÍNAČ 230V/10A , ZAPUŠTĚNÝ, BÍLÝ, IP40


PROUDOVÁ SOUSTAVA: MDO,DO,VDO –3NPE AC 50Hz 400V/230V, TN–S  
ZIS–DO, ZIS–VDO –2PE AC 50Hz 400V/230V, IT

OCHRANNÁ OPATŘENÍ DLE ČSN 33 2000–4–41 ed.2 A ČSN 33 2000–7–710:  
ZÁKLADNÍ OCHRANA PŘED DOTYKEM ŽIVÝCH ČÁSTÍ:  
–IZOLACE ŽIVÝCH ČÁSTÍ  
–PŘEPÁŽKY A KRYTY

OCHRANA PŘI PORUŠE PŘED DOTYKEM NEŽIVÝCH ČÁSTÍ:  
NORMÁLNÍ –AUTOMATICKÉ ODPOJENÍ OD ZDROJE  
DOPLNĚNÁ –OCHRANNÉ UZEMNĚNÍ  
–OCHRANNÉ POSPOJOVÁNÍ  
–PROUDOVÝ CHRÁNIČ  
–DOPLŇUJÍCÍ OCHRANNÉ POSPOJOVÁNÍ

VNĚJŠÍ VLIVY DLE ČSN 33 2000–5–51 ed.3 :  
viz PROTOKOL O URČENÍ VNĚJŠÍCH VLIVŮ  
ČSN 33 2000–7–701 ed.2: ZÓNY V PROSTORECH SE SPRCHOU NEBO VANOU  
ČSN 33 2130 ed.3: UMÝVACÍ PROSTORY

SCHÉMA ŘEŠENÝCH PROSTOR

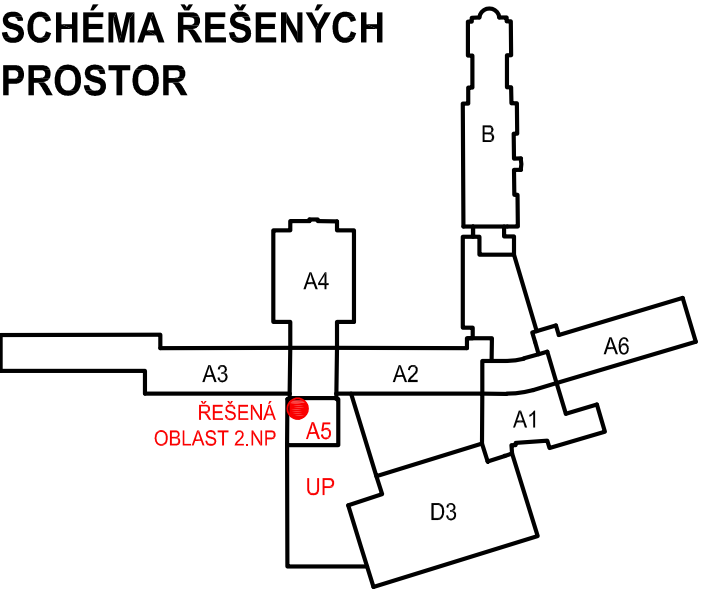

±0,000 = 263,15 m n.m.

Revize	Vypracoval	Popis revize	Datum

<b>LT PROJEKT</b> PROJEKTOVÁNÍ ZDRAVOTNICKÉ VÝSTAVBY		Hlavní inženýr projektu: ING. LUDĚK TOMEK  Vedoucí projektant zakázky: ING. PETRA VÁCLAVKOVÁ	Investor: Nemocnice Vyškov, příspěvková organizace Purkyňova 235/36, 682 01 Vyškov Tel: +420 517 315 111 www.nemvy.cz	
Profese:  EL	Zpracovatel dílu: BLOCK a.s., U Kasáren 727, 757 01 Valašské Meziříčí Tel: +420 604 223 565 E-mail: Dufka@blockcrs.cz www: www.blockcrs.cz		Autorizace:	
Odpovědný projektant:	Vypracoval:	Kontroloval:		
ING. RADOMÍR DUFKA	ING. PETR DUFKA	ING. RADOMÍR DUFKA		
Akce: <b>NEMOCNICE VYŠKOV, p.o. URGENTNÍ PŘÍJEM</b>		Zakázkové číslo:	46 - 2021	Paré:
Objekt: URGENTNÍ PŘÍJEM SO 01		Datum:	07 - 2022	
Obsah:		Stupeň:	DPS	
Měřítko: <b>Půdorys 2.NP - m.č.A5-2.01- osvětlení</b>		Formát:	3 A4	Číslo výkresu: <b>D.1.01.4c-107</b>