Půdorys přízemí

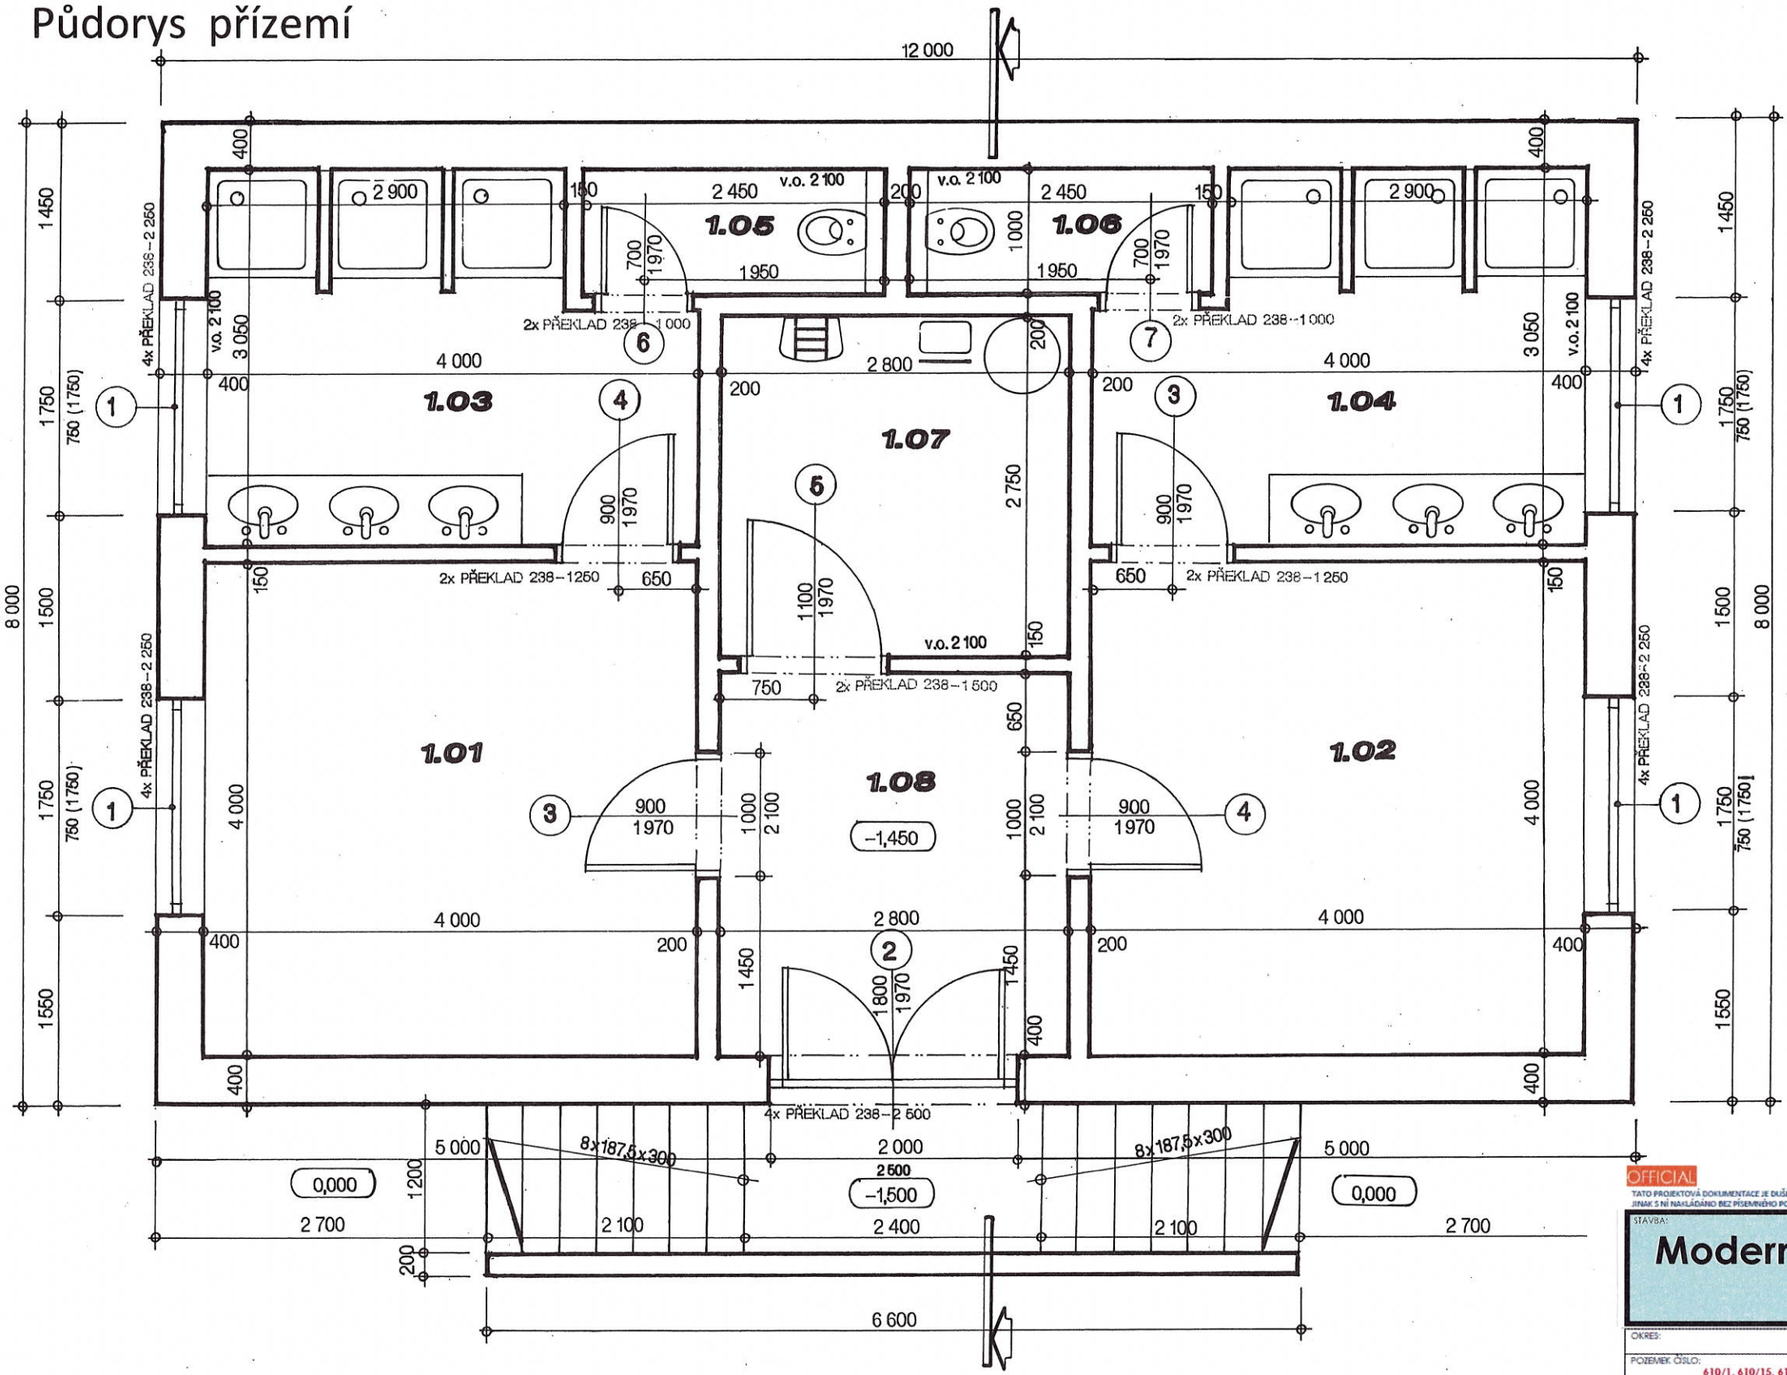

POZNÁMKA

PŘÍZEMÍ

ZDIVO TL. 400mm, BUDE PROVEDENO Z BROUŠENÝCH TEPELNĚ IZOLAČNÍCH CIHEL NA MALTU URČENOU PRO ZDĚNÍ NA TENKOU SPÁRU EVENTUELNĚ NA PU PĚNU.

VNITŘNÍ ZDIVO TL. 200 a 150mm BUDE PROVEDENO Z BROUŠENÝCH CIHEL NA MALTU URČENOU PRO ZDĚNÍ NA TENKOU SPÁRU, EVENTUELNĚ NA PU PĚNU.

NAD DVEŘNÍMI A OKENNÍMI OTVORY BUDOU POUŽITY KERAMICKÉ NOSNÉ PŘEKLADY, S VLOŽENOU TEPELNOU IZOLACÍ / V OBVODOVÉM ZDIVU tloušťky 120mm /.

VNITŘNÍ OMÍTKY BUDOU PROVEDENY JAKO JÁDROVÉ VÁPENOCEMENTOVÉ NEBO VÁPENOSÁDROVÉ, tloušťky 10 - 15mm, S VRCHNÍM VÁPENOCEMENTOVÝM NEBO VÁPENNÝM ŠTUKEM, tloušťky 1 - 2mm, HLAZENÉ PLSTĚNÝM HLADÍTKEM.

NA OBJEKTU BUDE POUŽITA PROBARVENÁ OMÍTKOVINA, S VRCHNÍ ROZTÍRANOU HLAZENOU STRUKTUROU, ZRNITOSTNÍ TŘÍDA 2mm, VE SVĚTLÉM BAREVNÉM ODSTÍNU

NA SOKLOVÉ ČÁSTI OBJEKTU BUDE POUŽITA NATAHOVANÁ MRAMOROVÁ AKRYLÁTOVÁ OMÍTKA, zrnitosti 2mm PŘI VÝŠCE 300mm.

KOLEM ČÁSTI OBJEKTU BUDE PROVEDEN OKAPNÍ CHODNÍČEK, šířky 400mm, S KAČÍRKOVÝM ZÁSYPEM.

LEGENDA MÍSTNOSTÍ

PŘÍZEMÍ

OZNAČENÍ	NÁZEV MÍSTNOSTI	PLOCHA/m²	POVRCH	SOKL	STĚNY	STROP
1.01	ŠATNA 1	16,000	PŘÍRODNÍ LINOLEUM	8cm LEPENÝ LINO SOKL	OMÍTKA	OMÍTKA
1.02	ŠATNA 2	16,000	PŘÍRODNÍ LINOLEUM	8cm LEPENÝ LINO SOKL	OMÍTKA	OMÍTKA
1.03	UMÝVÁRNA 1	10,940	KERAMICKÁ DLAŽBA		KERAMICKÝ OBKLAD VÝŠKY 2,1m+omítka	OMÍTKA
1.04	UMÝVÁRNA 2	10,940	KERAMICKÁ DLAŽBA		KERAMICKÝ OBKLAD VÝŠKY 2,1m+omítka	OMÍTKA
1.05	WC	2,450	KERAMICKÁ DLAŽBA		KERAMICKÝ OBKLAD VÝŠKY 2,1m+omítka	SÁDROKARTONOVÝ PODHLED - PLNÝ
1.06	WC	2,450	KERAMICKÁ DLAŽBA		KERAMICKÝ OBKLAD VÝŠKY 2,1m+omítka	SÁDROKARTONOVÝ PODHLED - PLNÝ
1.07	TECHNICKÁ MÍSTNOST	7,700	KERAMICKÁ DLAŽBA		KERAMICKÝ OBKLAD VÝŠKY 2,1m+omítka	OMÍTKA
1.08	CHODBA	8,680	KERAMICKÁ DLAŽBA	KERAMICKÝ SOKL VÝŠKY 8cm	OMÍTKA	OMÍTKA

OFFICIAL

±0,000 = 210,900 m.n.m. Bpv S – JTSK

TATO PROJEKTOVÁ DOKUMENTACE JE DUŠEVNÍM VLASTNICTVÍM SPOLEČNOSTI PITTER DESIGN, s.r.o. ŽÁDNÉ PRVKY, DATA A JINÉ INFORMACE Z TÉTO PROJEKTOVÉ DOKUMENTACE NESMÍ BÝT POUŽITY A KOPÍROVÁNY TŘETÍ OSOBOU, A PŘEDÁNY ČI JINAK S NÍ NAKLÁDÁNO BEZ PÍSEMNÉHO POVOLENÍ SPOLEČNOSTI PITTER DESIGN, s.r.o. PROJEKTOVÁ DOKUMENTACE PODLÉHÁ OCHRANĚ AUTORSKÝCH PRÁV, DLE AUTORSKÉHO ZÁKONA Č.121/2000Sb.

STAVBA:

Modernizace víceúčelového hřiště gymnázia V í d e ň s k á

OKRES: BRNO-MĚSTO | KRAJ: JIHOMORAVSKÝ | OBEC: BRNO

POZEMEK ČÍSLO: 610/1, 610/15, 610/17, 610/18, 610/19 a 610/21 | KATASTRÁLNÍ ÚZEMÍ: Štýřice

HLAVNÍ PROJEKTANT:
PITTER DESIGN, s.r.o.
IČO: 25275291
ING. ARCH. LEOŠ PITTER
AUTORIZOVANÝ ARCHITEKT
SCHULHOFFOVA 1632
PARDUBICE 530 03
GSM 721 903 306
E-MAIL leos.pitter@seznam.cz

INVESTOR:
Gymnázium Brno, Vídeňská
příspěvková organizace
IČO 00558982
Vídeňská 55/47
639 00 BRNO

STUPEŇ DOKUMENTACE: DPS
DATUM: 10 / 2020
FORMÁT: 2xA4
MĚŘÍTKO: 1:50
ČÍSLO PARÉ:

ODPOVĚDNÝ PROJEKTANT: ING. ARCH. LEOŠ PITTER

STUPEŇ DOKUMENTACE: PROJEKTOVÁ DOKUMENTACE PRO PROVEDENÍ STAVBY

ČÁST: STAVEBNĚ ARCHITEKTONICKÉ ŘEŠENÍ

NÁZEV PŘÍLOHY: SO.03 ŠATNY
PŮDORYS PŘÍZEMÍ

ČÍSLO PŘÍLOHY: D 1.18

© 2020 / 10 – PITTER DESIGN, s.r.o. - Všechna práva vyhrazena