
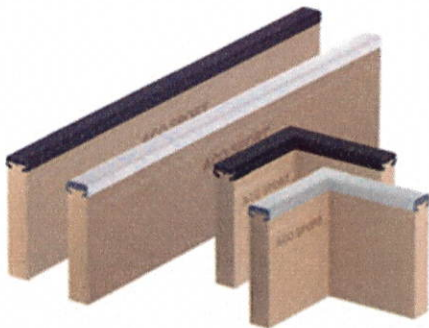
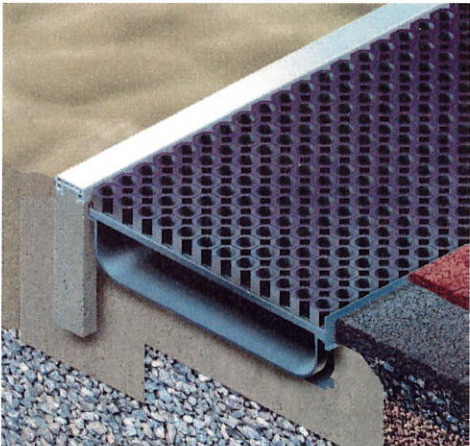
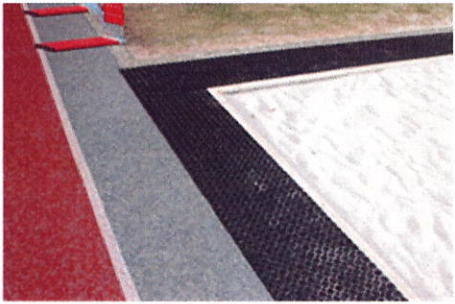


Řez doskočištěm

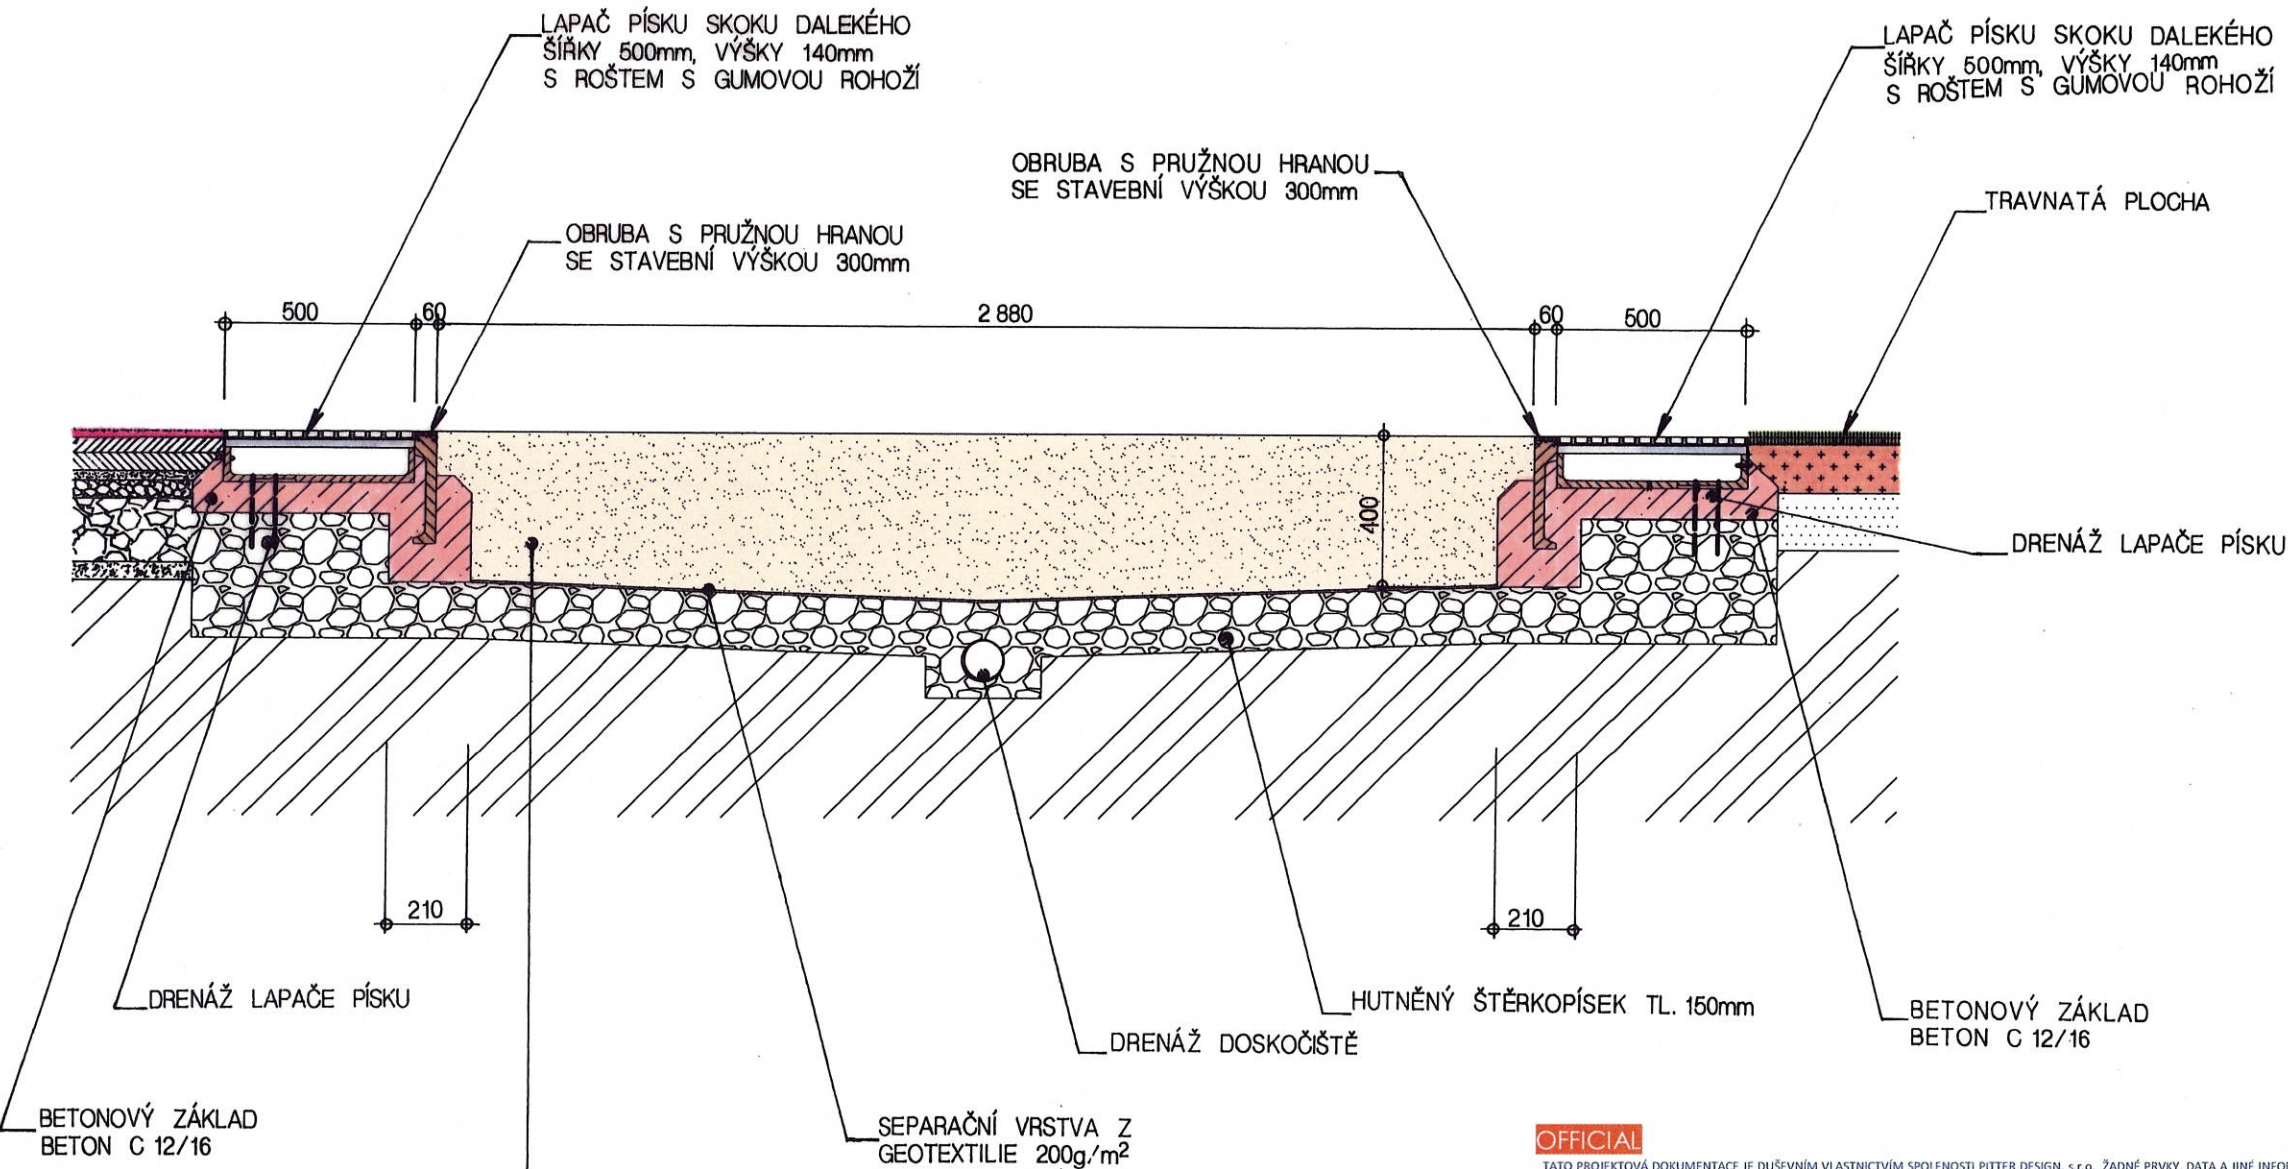

OFFICIAL

TATO PROJEKTOVÁ DOKUMENTACE JE DUŠEVNÍM VLASTNICTVÍM SPOLEČNOSTI PITTEr DESIGN, s.r.o. ŽADNÉ PRVKY, DATA A JINÉ INFORMACE Z TĚTO PROJEKTOVÉ DOKUMENTACE NESMÍ BÝT POUŽITY A KOPÍROVÁNY TŘETÍ OSOBOU, JI PŘEDÁNY ČI JINAK S NÍ NAKLÁDÁNO BEZ PÍSEMNÉHO POVOLENÍ SPOLEČNOSTI PITTEr DESIGN, s.r.o. PROJEKTOVÁ DOKUMENTACE PODLEHÁ OCHRANĚ AUTORSKÝCH PRÁV, DLE AUTORSKÉHO ZÁKONA Č.121/2000Sb.

STAVBA:

Modernizace víceúčelového hřiště gymnázia V í d e ň s k á

OKRES:	BRNO-MĚSTO	KRAJ:	JIHOMORAVSKÝ	OBEC:	BRNO		
POZEMEK ČÍSLO:	610/1, 610/15, 610/17, 610/18, 610/19 a 610/21				KATASTRÁLNÍ ÚZEMÍ:	Štýřice	
HLAVNÍ PROJEKTANT:	PITTEr DESIGN, s.r.o. IČO: 25275291 ING. ARCH. LEOŠ PITTEr AUTORIZOVANÝ ARCHITEKT OKA 02440 SCHULHOFFOVA 1632 PARDUBICE 530 03 GSM 721 903 306 E-MAIL leos.pitter@seznam.cz				INVESTOR:	Gymnázium Brno, Vídeňská příspěvková organizace ICO 00558982 V í d e ň s k á 55/47 639 00 B R N O	
ODPOVĚDNÝ PROJEKTANT:	ING. ARCH. LEOŠ PITTEr				STUPEŇ DOKUMENTACE:	DPS DATUM 10 / 2020 FORMÁT: 2xA4 MĚŘÍTKO: 1:20	
PROJEKTOVÁ DOKUMENTACE PRO PROVEDENÍ STAVBY						ČÍSLO PŘÍLOHY:	D 1.6
ČÁST: STAVEBNĚ ARCHITEKTONICKÉ ŘEŠENÍ							
NÁZEV PŘÍLOHY: SO.01 BĚŽECKÁ DRÁHA S HRÍŠTĚM ŘEZ DOSKOČIŠTĚM							

© 2020 / 10 - PITTEr DESIGN, s.r.o - Všechna práva vyhrazena