


Řez fotbalovým hřištěm

- UMĚLÝ TRÁVNÍK SE VSYPEM GUMIGRANULÁTU EPDM
- A KŘEMIČITÉHO PÍSKU S VÝŠKOU VLASU 60mm
- UZAVÍRACÍ VRSTVA DRCENÉHO KAMENIVA FRAKCE 0 - 4mm TL. 20mm
- KONSTRUKČNÍ VRSTVA DRCENÉHO KAMENIVA FRAKCE 4 - 8mm TL. 30mm
- HUTNĚNÉ DRCENÉ KAMENIVO FRAKCE 16 - 32mm TL. 100mm
- HUTNĚNÉ DRCENÉ KAMENIVO FRAKCE 32 - 63mm TL. 250mm
- UPRAVENÁ ZHUTNĚNÁ PLÁŇ

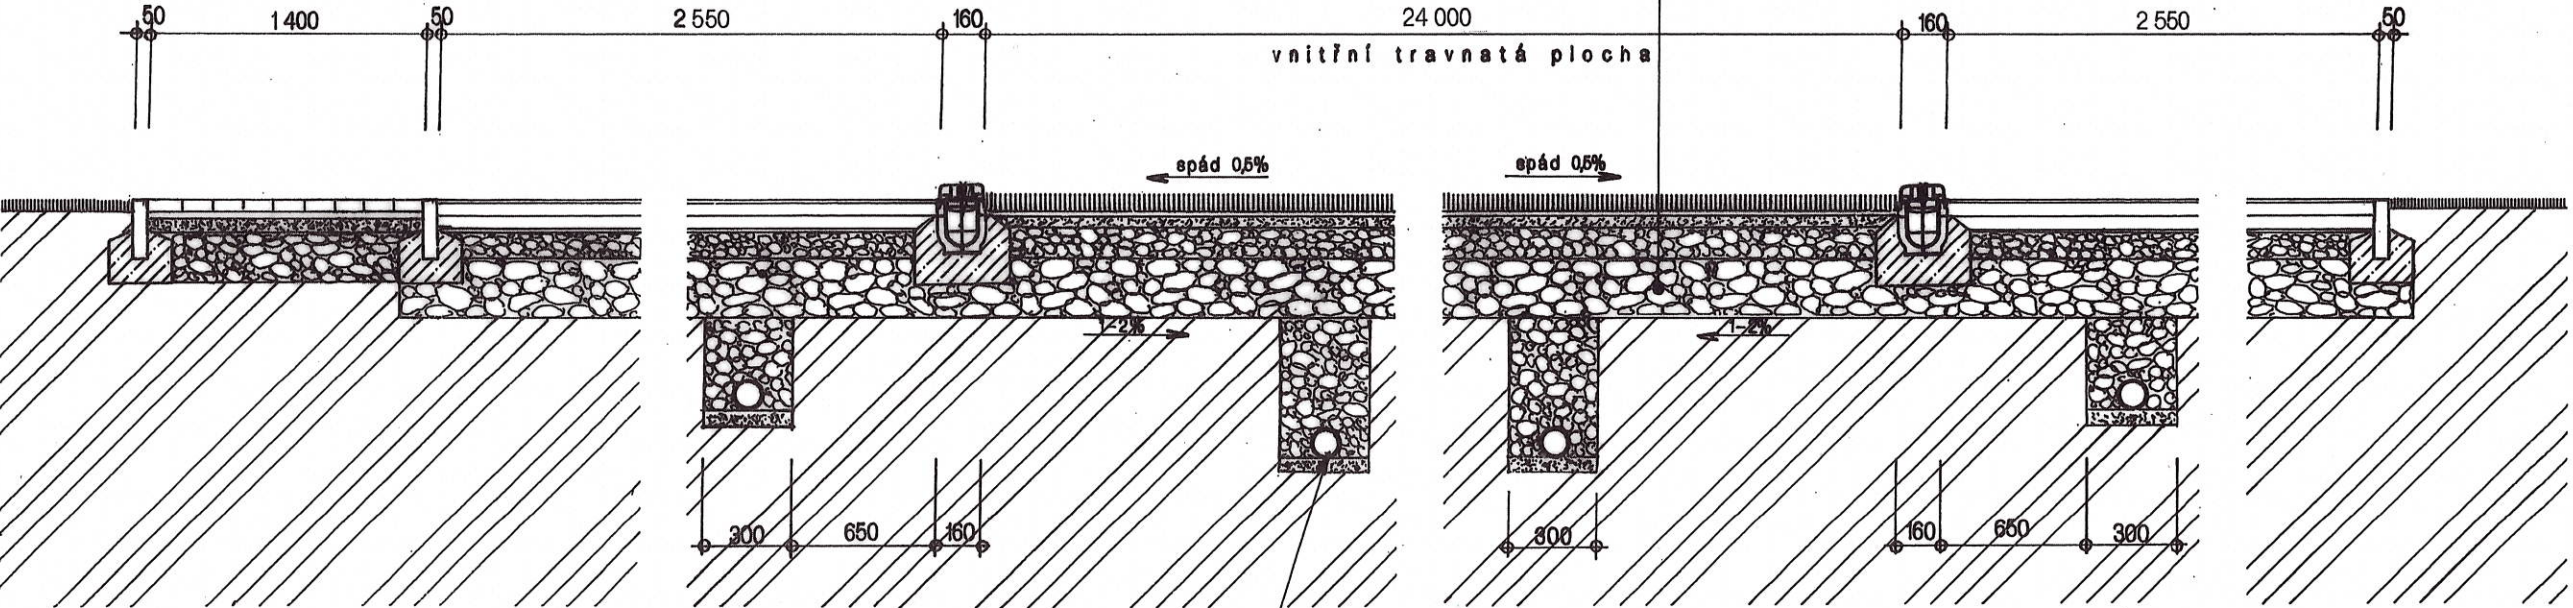

DRENÁŽNÍ POTRUBÍ Z FLEXIBILNÍHO SYSTÉMU PVC DN 100, POTRUBÍ JE OBALENÉ GEOTEXTILIÍ



POZNÁMKA

UMĚLÝ FOTBALOVÝ TRÁVNÍK CHAMPION JE VHODNÝ PRO ZATÍŽENÁ FOTBALOVÁ HRŠTĚ.

UMĚLÝ FOTBALOVÝ TRÁVNÍK MÁ VÝŠKU VLASU 60mm, TLOUŠTKU VLÁKNA 320 µm A ŠÍŘKU VLÁKNA 1,2mm.

POD TRÁVNÍK JE VYROBEN Z MIMOŘÁDNĚ TRVANLIVÉHO 1,2 MM ŠÍROKÉHO VLÁKNA S TLOUŠTKOU 320 MIKRONŮ, ODOLNÉHO PROTI OPOTŘEBENÍ, KTERÉ BYLO VYVINUTO S POUŽITÍM SPECIÁLNÍ CHEMICKÉ SKLADBY POLYMERNÍ KOMPOZICE. SPOLU S POUŽITÍM OPTIMÁLNÍHO ČOČKOVITÉHO PROFILU VLÁKNA A PEČLIVĚ VYTVOŘENÉ KONSTRUKCI TRÁVNÍK DOSAHUJE ŠPIČKOVÉ PARAMETRY VALENÍ A ODSKOKU MÍČE IDEÁLNÍ PRO HRU A VĚRNĚ NAPODOBUJÍCÍ PŘÍRODNÍ TRÁVNÍK. PŮSOBIVÉ JE ROVNĚŽ BAREVNÉ PROVEDENÍ TRAVNÍCH STÉBEL. SPOJENÍM DVOU KONTRASTNÍCH ODSŤÍNŮ ZELENÉ BARVY BYL DOSAŽEN DOJEM MLADÉHO ČERSTVÉHO TRÁVNÍKU A CELÝ HRACÍ PROSTOR TAK VYPADÁ VELMI PŘIROZENĚ.

OFFICIAL

TATO PROJEKTOVÁ DOKUMENTACE JE DUŠEVNÍM VLASTNICTVÍM SPOLEČNOSTI PITTER DESIGN, s.r.o. ŽADNÉ PRVKY, DATA A JINÉ INFORMACE Z TĚTO PROJEKTOVÉ DOKUMENTACE NESMÍ BÝT POUŽITY A KOPÍROVÁNY TŘETÍ OSOUBOU, JI PŘEDÁNY ČI JINAK S NÍ NAKLÁDANO BEZ PÍSEMNÉHO POVOLENÍ SPOLEČNOSTI PITTER DESIGN, s.r.o. PROJEKTOVÁ DOKUMENTACE PODLEŽÁ OCHRANĚ AUTORSKÝCH PRÁV, DLE AUTORSKÉHO ZÁKONA Č.121/2000Sb.

±0,000 = 210,900 m.n.m. Bpv S – JTSK

STAVBA:

Modernizace víceúčelového hřiště gymnázia  
V í d e ň s k á

OKRES:	BRNO-MĚSTO	KRAJ:	JIHOMORAVSKÝ	OBEC:	BRNO
POZEMEK ČÍSLO:	610/1, 610/15, 610/17, 610/18, 610/19 a 610/21			KATASTRÁLNÍ ÚZEMÍ:	Štýřice
HLAVNÍ PROJEKTANT:	PITTER DESIGN, S.R.O. IČO: 25275291 ING. ARCH. LEOŠ PITTER AUTORIZOVANÝ ARCHITEKT OKA 02440 SCHULHOFFOVA 1632 PARDUBICE 530 03 BSM 721 903 306 E-MAIL leos.pitter@seznam.cz		INVESTOR:	Gymnázium Brno, Vídeňská příspěvková organizace ICO 00558982 V í d e ň s k á 55/47 639 00 B R N O	
ODPOVĚDNÝ PROJEKTANT:	ING. ARCH. LEOŠ PITTER				STUPEŇ DOKUMENTACE:
STUPEŇ DOKUMENTACE:	PROJEKTOVÁ DOKUMENTACE PRO PROVEDENÍ STAVBY				DPS DATUM 10 / 2020 FORMÁT: 2xA4 MĚŘÍTKO: 1:25
ČÁST:	STAVEBNĚ ARCHITEKTONICKÉ ŘEŠENÍ				ČÍSLO PARÉ:
NÁZEV PŘÍLOHY:	SO.01 BĚŽECKÁ DRÁHA S HRŠTĚM ŘEZ FOTBALOVÝM HRŠTĚM				ČÍSLO PŘÍLOHY: D 1.8