



Záchytné oplocení hřiště

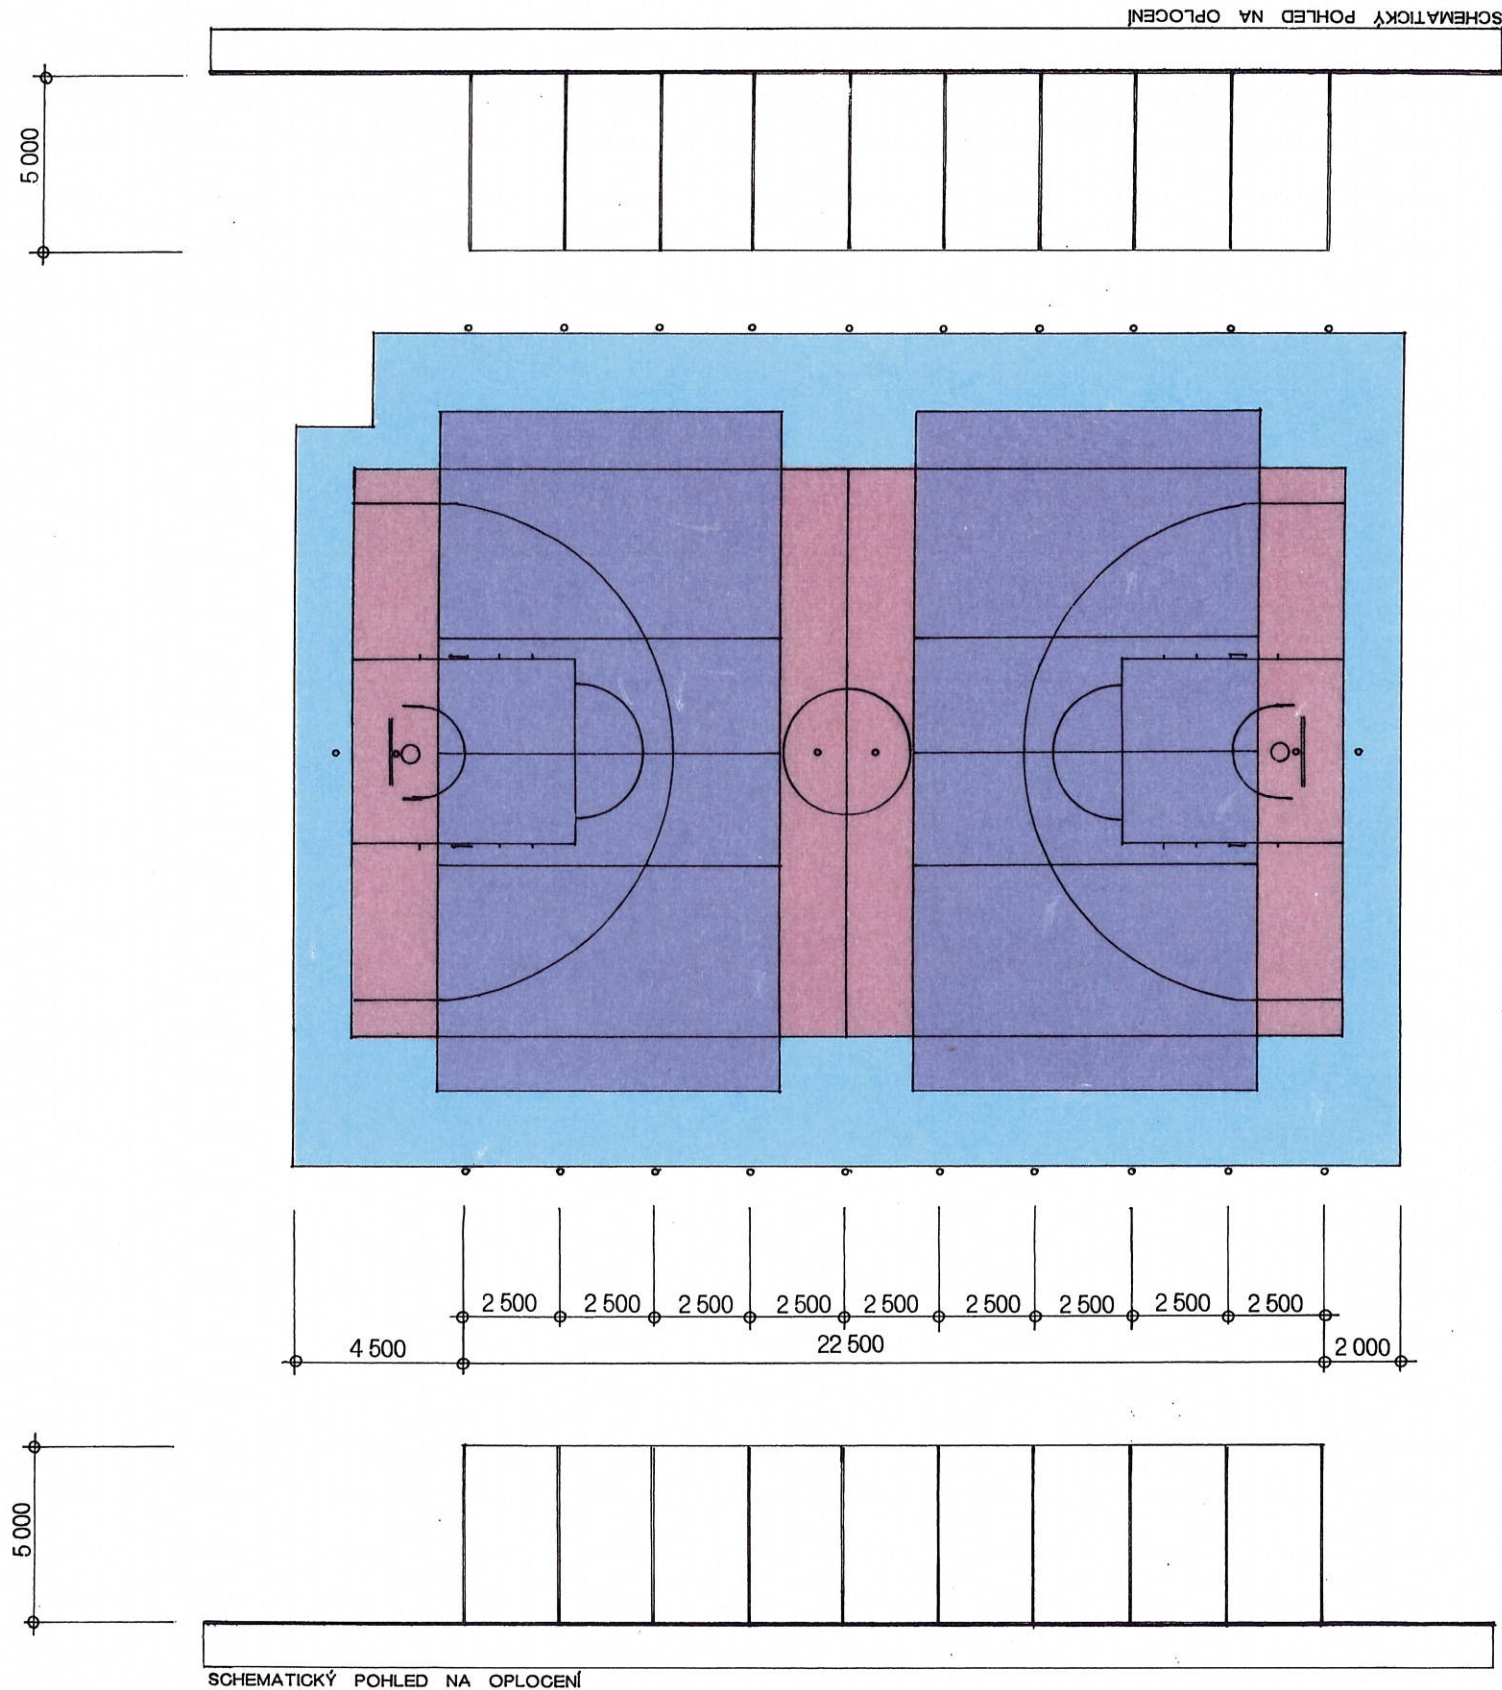

OCHRANNÁ, BEZUZLOVÁ, VYSOKOPEVNOSTNÍ
POLYPROPYLENOVÁ SÍŤ S ČTVERCOVÝMI OKY,
V SOULADU S EN 15312

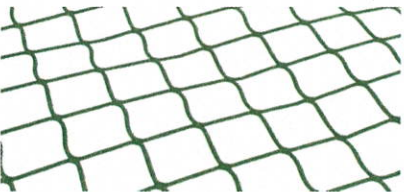

POZNÁMKA

KOLEM VÍCEÚČELOVÉHO HŘIŠTĚ BUDE PŘEVEDENO SLOUPKOVÉ ZÁCHYTNÉ
OPLOCENÍ, ZA POUŽITÍ OCELOVÝCH PROFILŮ, V ŽÁROVĚ ZINKOVANÉ ÚPRAVĚ.
NA NOSNOU KONSTRUKCI BUDOU, VE SPODNÍ A HORNÍ ČÁSTI NAMONTOVÁNY
PŘÍČNÍKY Z TRUBKY Ø 32/2,6MM, V ŽÁROVĚ ZINKOVANÉ ÚPRAVĚ.
JAKO VÝPLŇ BUDE POUŽITA ZÁCHYTNÁ, VYSOKOPEVNOSTNÍ POLYPROPYLENOVÁ
BEZUZLOVÁ SÍŤ S OKEM MAXIMÁLNĚ 45/45MM ZELENÉ BARVY. SÍŤ BUDE K
OCELOVÉ KONSTRUKCI PŘICHYCENA, VÁZACÍ, VYSOKOPEVNOSTNÍ
POLYPROPYLENOVOU ŠŤŮROU STEJNÉHO ODSŤÍNU.
MEZI SLOUPKY, KOLEM OBVODU HŘIŠTĚ, VE VÝŠCE 2500MM BUDE NATAŽENO
VYPÍNAČÍ OCELOVÉ LANKO S NAPÍNÁKY.

OFFICIAL

TATO PROJEKTOVÁ DOKUMENTACE JE DUŠEVNÍM VLASTNICTVÍM SPOLEČNOSTI PITTER DESIGN, S.R.O. ŽÁDNÉ PRVKY, DATA A JINÉ INFORMACE Z TÉTO PROJEKTOVÉ DOKUMENTACE NESMÍ BÝT POUŽITY A KOPÍROVÁNY TŘETÍ OSOUBOU, JE PŘEDÁNÝ ČI
JINAK S NÍ NAKLÁDÁNO BEZ PÍSEMNÉHO POVOLENÍ SPOLEČNOSTI PITTER DESIGN, S.R.O. PROJEKTOVÁ DOKUMENTACE PODLEŽÁ OCHRANĚ AUTORSKÝCH PRÁV, DLE AUTORSKÉHO ZÁKONA Č. 121/2000SB.

STAVBA:

Modernizace víceúčelového hřiště gymnázia
V í d e ň s k á

OKRES:	BRNO-MĚSTO	KRAJ:	JIHOMORAVSKÝ	OBEČ:	BRNO
POZEMEK ČÍSLO:	610/1, 610/15, 610/17, 610/18, 610/19 a 610/21			KATASTRÁLNÍ ÚZEMÍ:	Štýřice
HLAVNÍ PROJEKTANT:	PITTER DESIGN, S.R.O. IČO: 25275291 ING. ARCH. LEOŠ PITTER AUTORIZOVANÝ ARCHITEKT OKA 03440 SCHULHOFFOVA 1632 PARDUBICE 530 03 BGM 721 903 306 E-MAIL leos.pitter@seznam.cz		INVESTOR:	Gymnázium Brno, Vídeňská příspěvková organizace ICO 00558982 Vídeňská 55/47 639 00 B R N O	
ODPOVĚDNÝ PROJEKTANT:	ING. ARCH. LEOŠ PITTER		STUPEŇ DOKUMENTACE:		
STUPEŇ DOKUMENTACE:			DPS DATUM 10 / 2020 FORMÁT: 2xA4 MĚŘÍTKO: 1:20 ČÍSLO PARÉ:		
PROJEKTOVÁ DOKUMENTACE PRO PŘEVEDENÍ STAVBY			ČÍSLO PŘÍLOHY:		
ČÁST:			D 1.15		
NÁZEV PŘÍLOHY:			D 1.15		
SO.02 víceuúčelové hřiště ZÁCHYTNÉ OPLOCENÍ					