



## Venkovní tribuna

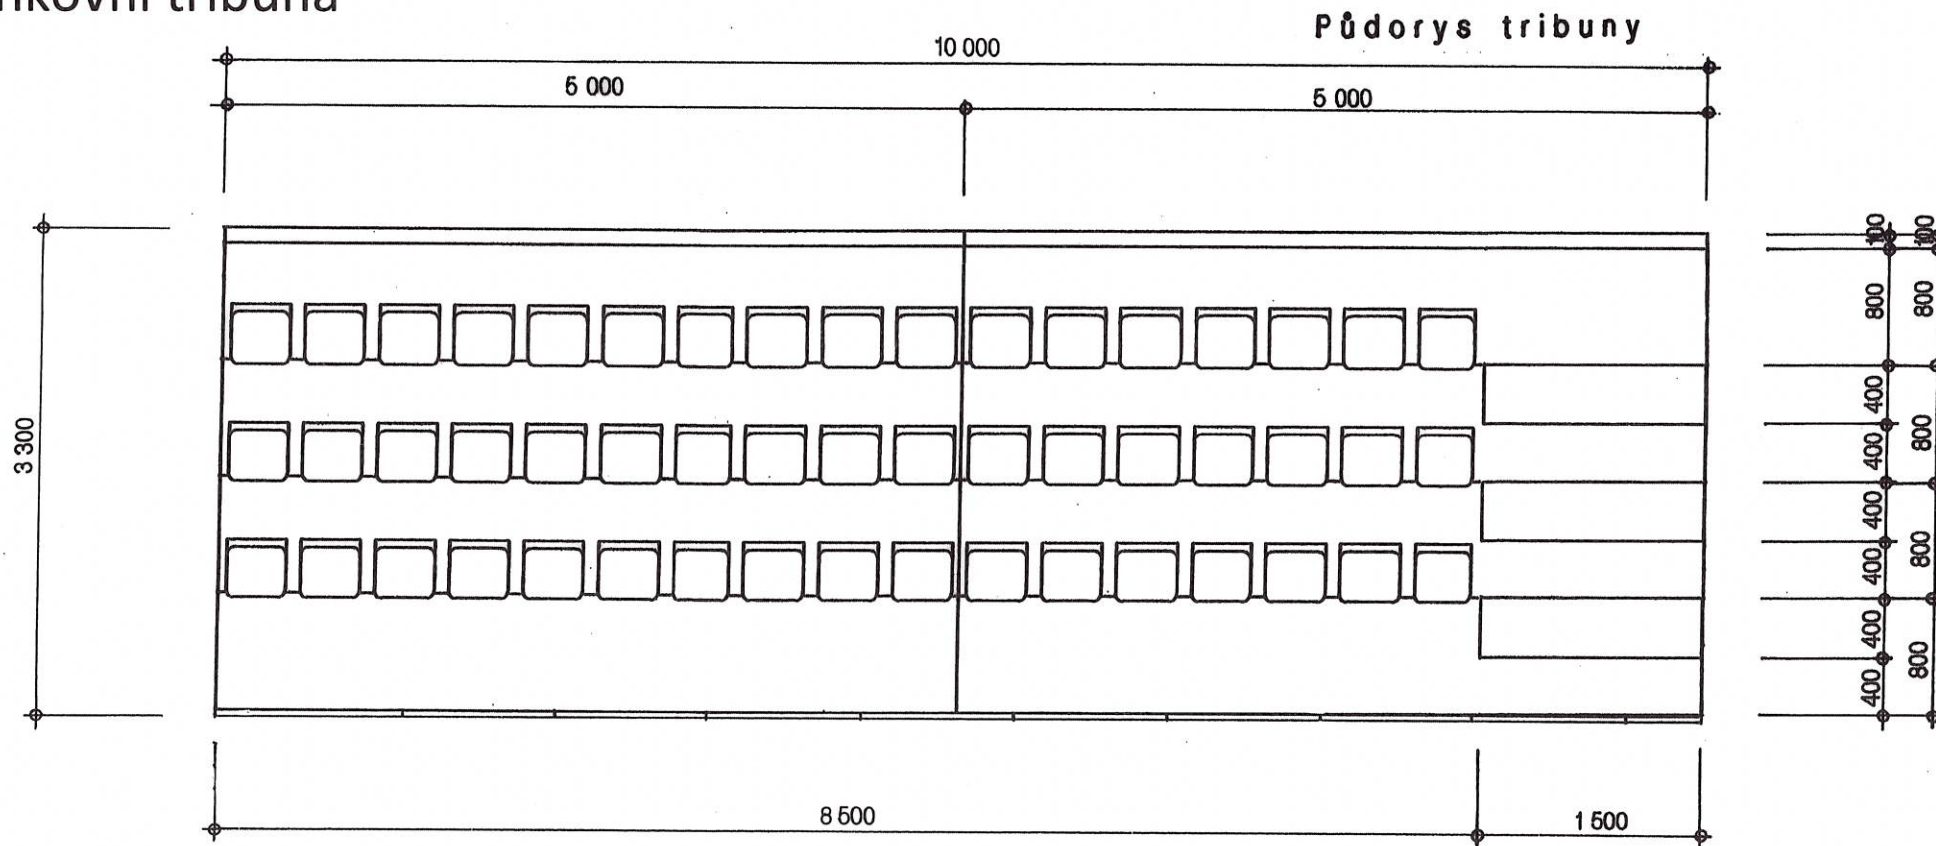

### Příčný řez schodištěm

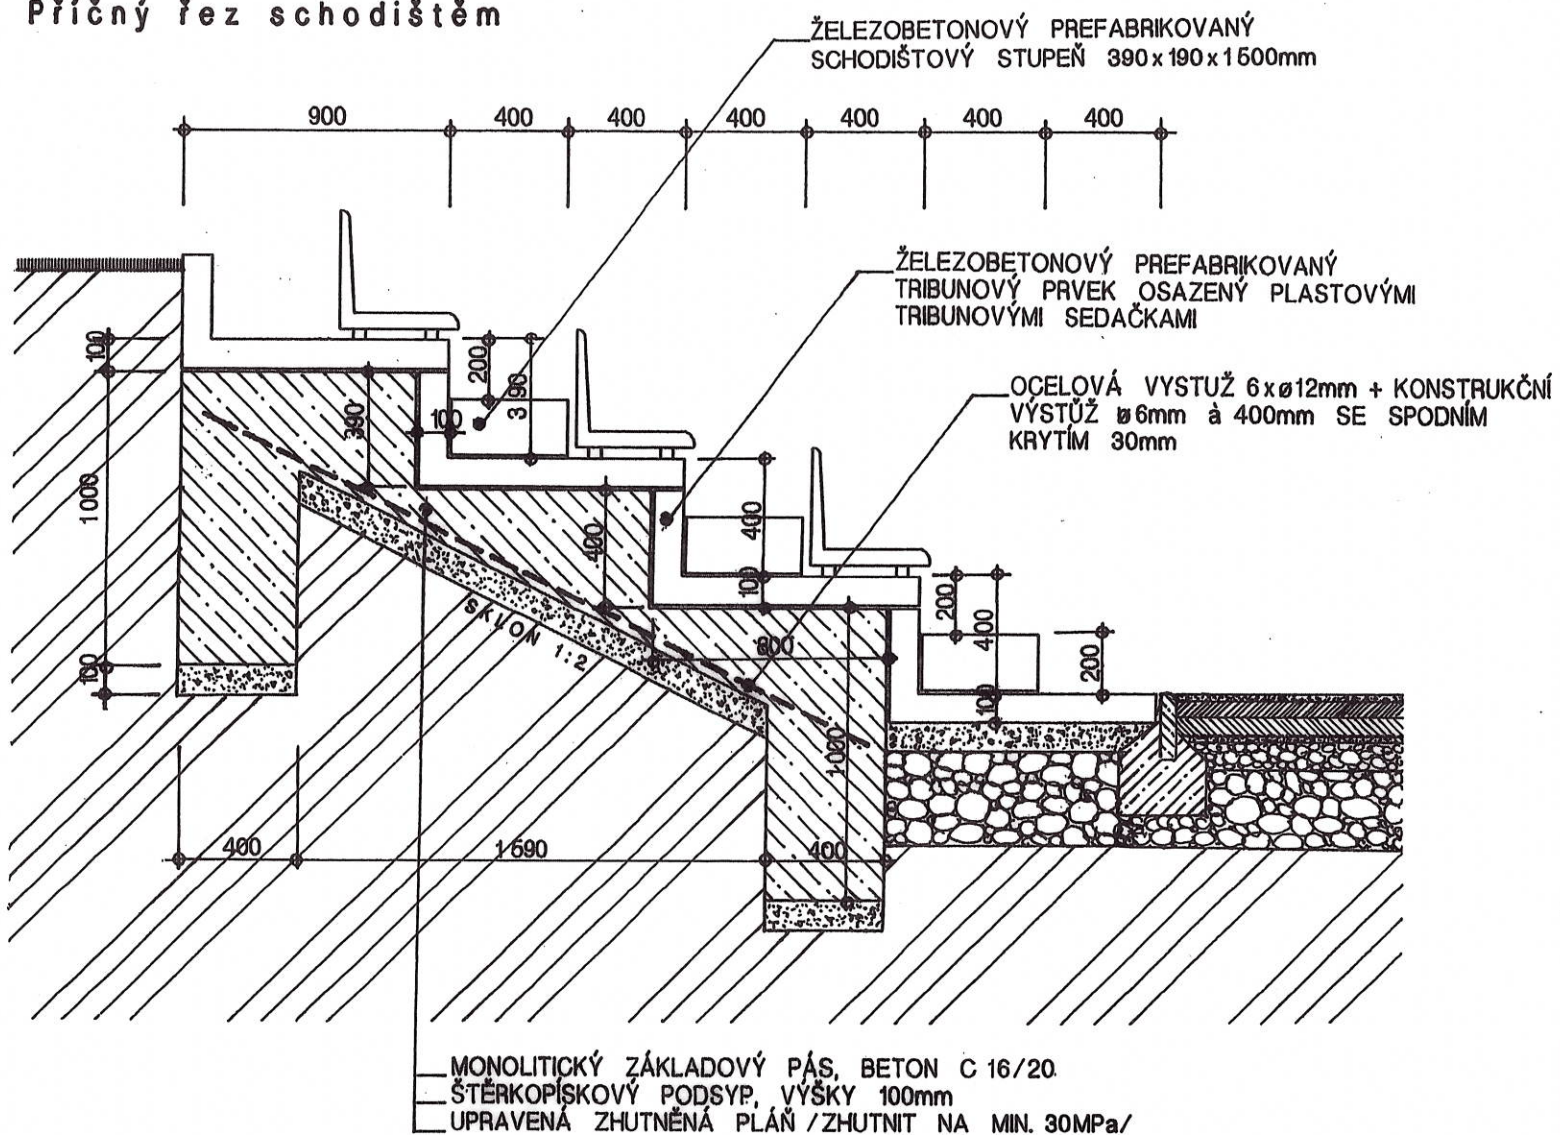

POZNÁMKA :

Venkovní tribuna bude dodána z průmyslově vyráběných železobetonových prefabrikovaných prvků. Půdorys tribuny je obdélníkového tvaru rozměru : 10,000x3,300m. Výška tribunových stupňů je 400mm.

Objekt venkovní tribuny je založen na základových betonových pasech do nezámrazné hloubky. Základová konstrukce bude provedena z prostého betonu C25/30. Na horní část základových pasů budou uloženy venkovní prefabrikované tribunové prvky, které budou tvořit stupňovitý prostor. Tyto prvky jsou vyráběny z betonu C30/37 s vloženou ocelovou výztuží a se závěsy pro snadnější manipulaci. Tloušťka tribunového prvku je 100 respektive 120mm. Pohledová část tribunových prvků bude v hladkém provedení.

Na části tribunových prvků budou uloženy betonové schodišťové, venkovní, stupně.




Na vrchní části tribunových prvků budou namontovány plastové sedáky.

OFFICIAL

TATO PROJEKTOVÁ DOKUMENTACE JE DUŠEVNÍM VLASTNICTVÍM SPOLEČNOSTI PITTER DESIGN, S.R.O. ŽÁDNÉ PRVKY, DATA A JINÉ INFORMACE Z TÉTO PROJEKTOVÉ DOKUMENTACE NESMÍ BÝT POUŽITY A KOPÍROVÁNY TŘETÍ OSOBOU, JI PŘEDÁNY ČI JINAK S NÍ NAKLÁDÁNO BEZ PÍSEMNÉHO POVOLENÍ SPOLEČNOSTI PITTER DESIGN, S.R.O. PROJEKTOVÁ DOKUMENTACE PODLEŽÁ OCHRANĚ AUTORSKÝCH PRÁV, DLE AUTORSKÉHO ZÁKONA Č.121/2000Sb.

STAVBA:

# Modernizace víceúčelového hřiště gymnázia V í d e ň s k á

OKRES:	BRNO-MĚSTO	KRAJ:	JIHOMORAVSKÝ	OBEC:	BRNO
POZEMEK ČÍSLO:	610/1, 610/15, 610/17, 610/18, 610/19 a 610/21		KATASTRÁLNÍ ÚZEMÍ:	Štýřice	
HLAVNÍ PROJEKTANT:	 <b>PITTER DESIGN, S.R.O.</b> IČO: 25275291 ING. ARCH. LEOŠ PITTER AUTORIZOVANÝ ARCHITEKT OKA 02440 SCHULHOFFOVA 1632 PARDUBICE 530 03 GSM 721 903 306 E-MAIL leos.pitter@seznam.cz		INVESTOR:	 <b>Gymnázium Brno, Vídeňská</b> příspěvková organizace IČO 00558982 Vídeňská 55/47 639 00 BRNO	
ODPOVĚDNÝ PROJEKTANT:	ING. ARCH. LEOŠ PITTER 		STUPEŇ DOKUMENTACE:		
STUPEŇ DOKUMENTACE:			DPS		
<b>PROJEKTOVÁ DOKUMENTACE PRO PROVEDENÍ STAVBY</b>			DATUM		
ČÁST: STAVEBNĚ ARCHITEKTONICKÉ ŘEŠENÍ			10 / 2020		
NÁZEV PŘÍLOHY:			FORMÁT:		
SO.02 VÍCEÚČELOVÉ HRŠTĚ <b>VENKOVNÍ TRIBUNA</b>			2xA4		
			MĚŘÍTKO:		
			1:50, 1:25		
			ČÍSLO PARÉ:		
			ČÍSLO PŘÍLOHY:		
			<b>D 1.16</b>		