
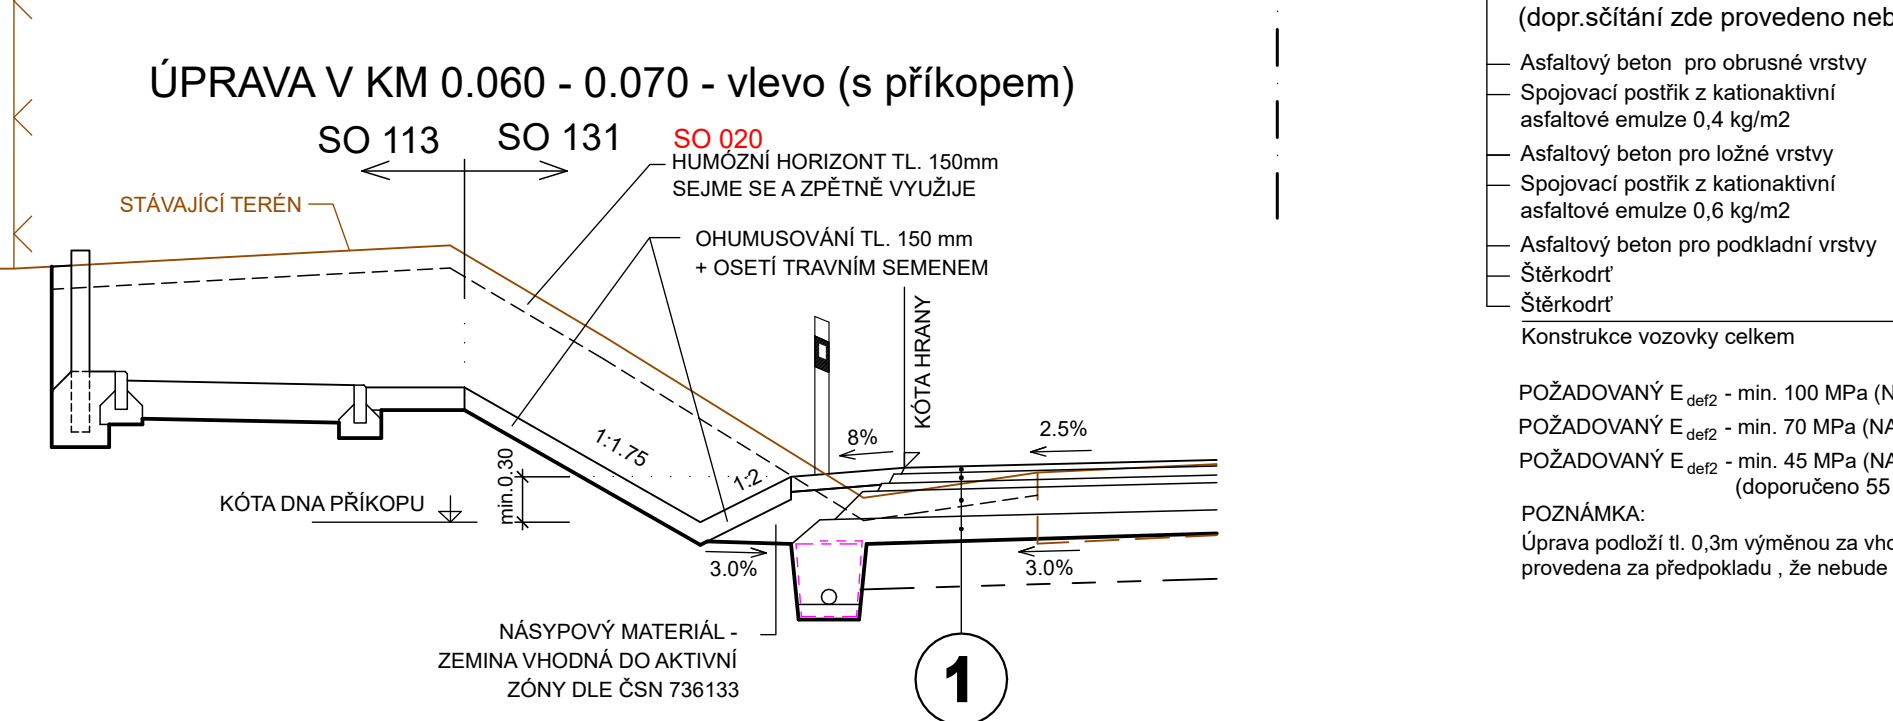
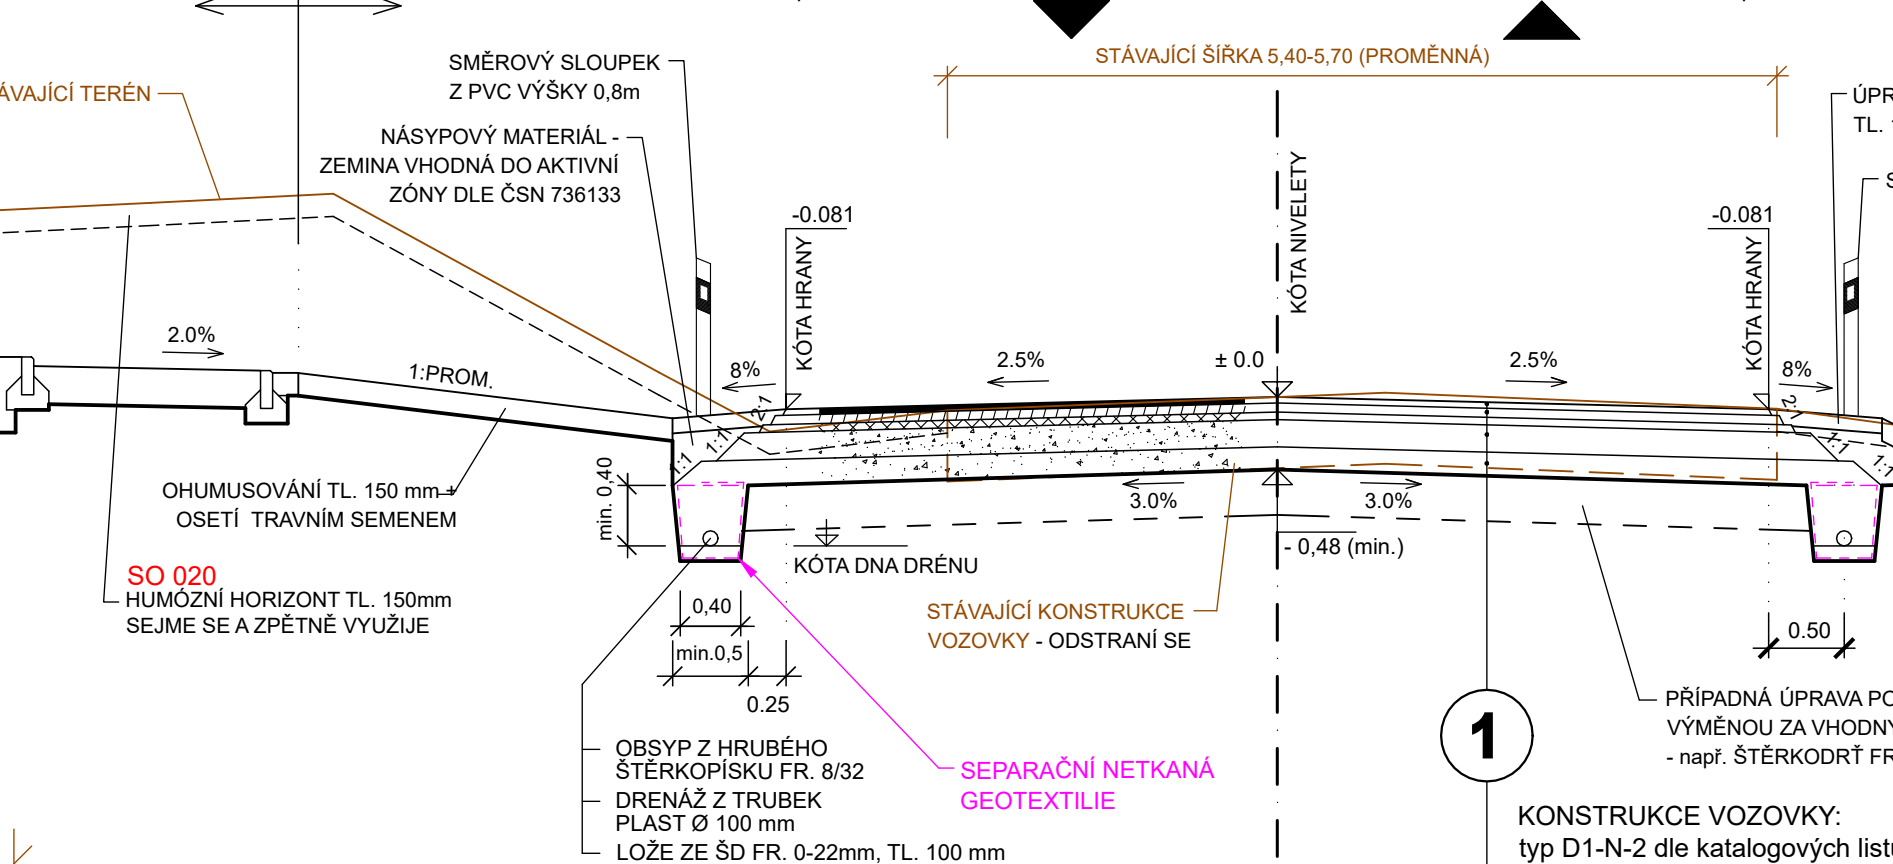


VZOROVÝ PŘÍČNÝ ŘEZ M 1:50




SO 131 - ÚPRAVA ODVODNĚNÍ KOMUNIKACE

Úprava související se stavbou "II/417, III/4176 Prace - průtah - III. etapa"


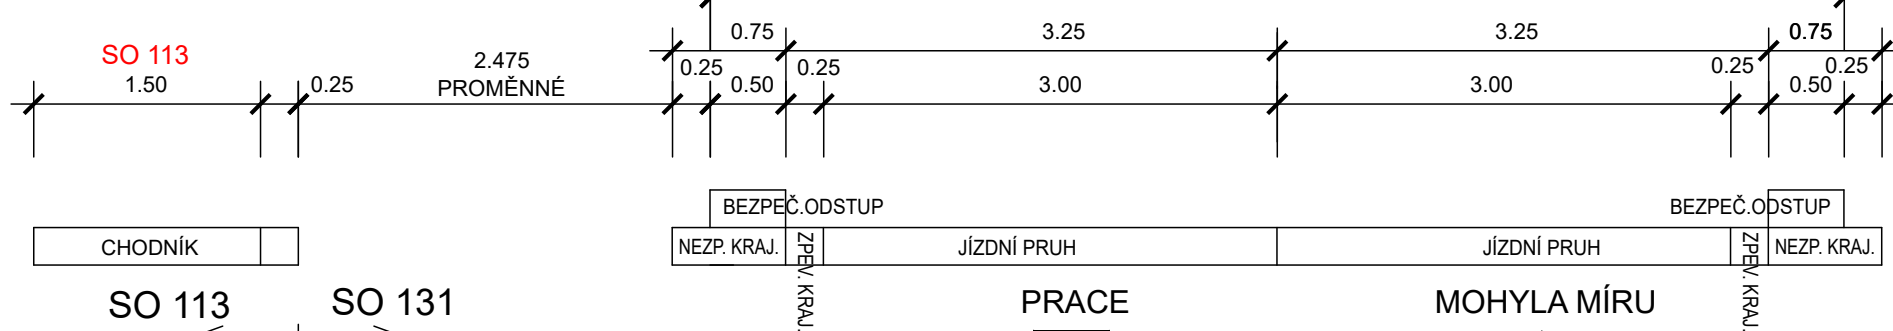


MS2k 7.5/50
KM 0,03500 - 0,05760
S 7.5/90
KM 0,05760 - 0,07000


ÚPRAVA V KM 0.035 - 0.050 - vpravo
(s příkopem o spádu 10%)

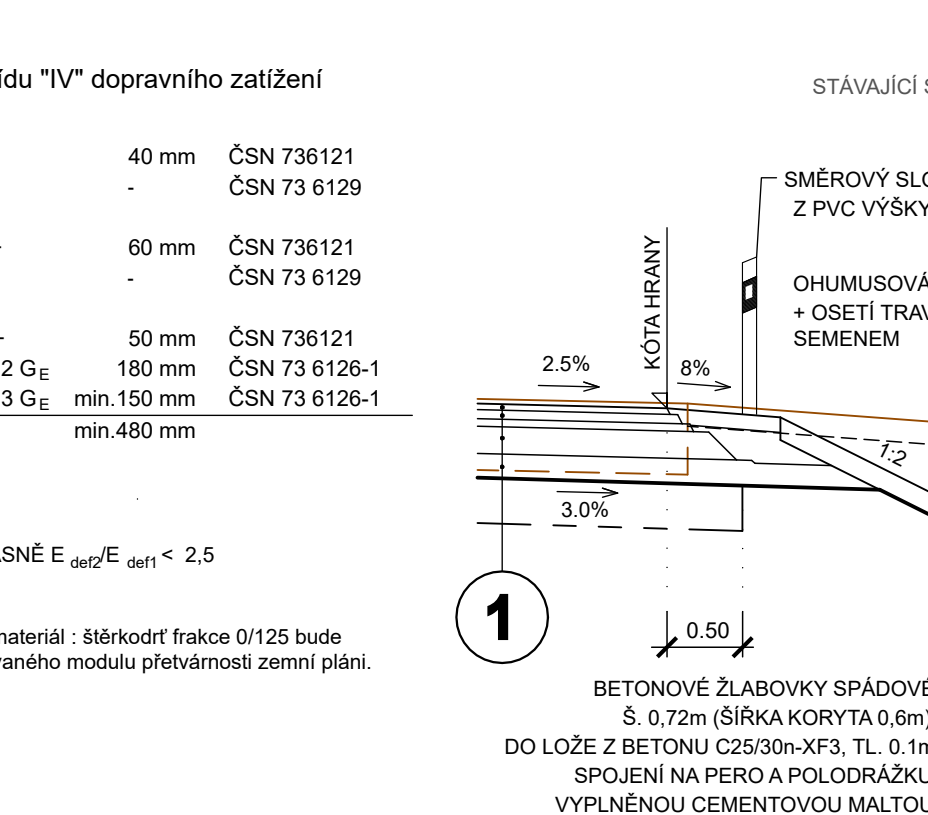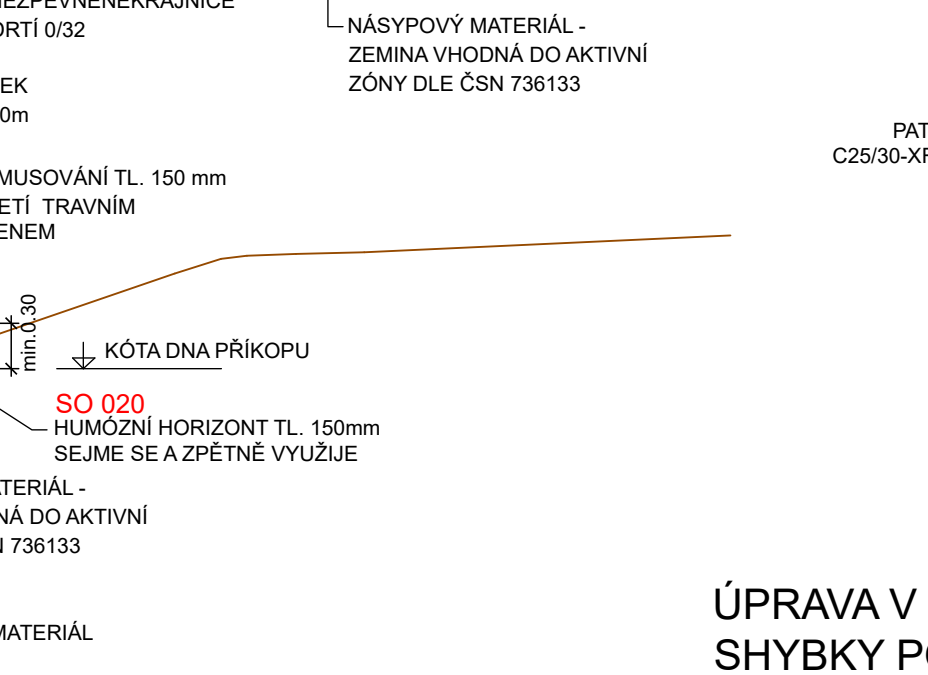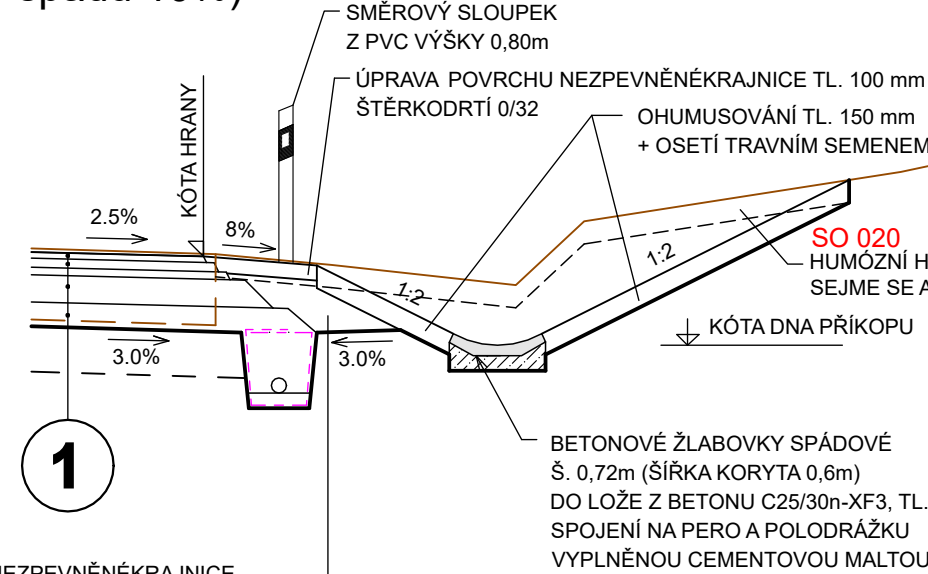


ÚPRAVA V MÍSTĚ DEMOLICE STÁVAJÍCÍ
SHYBKÝ POD SIL.III/4176 VLEVO

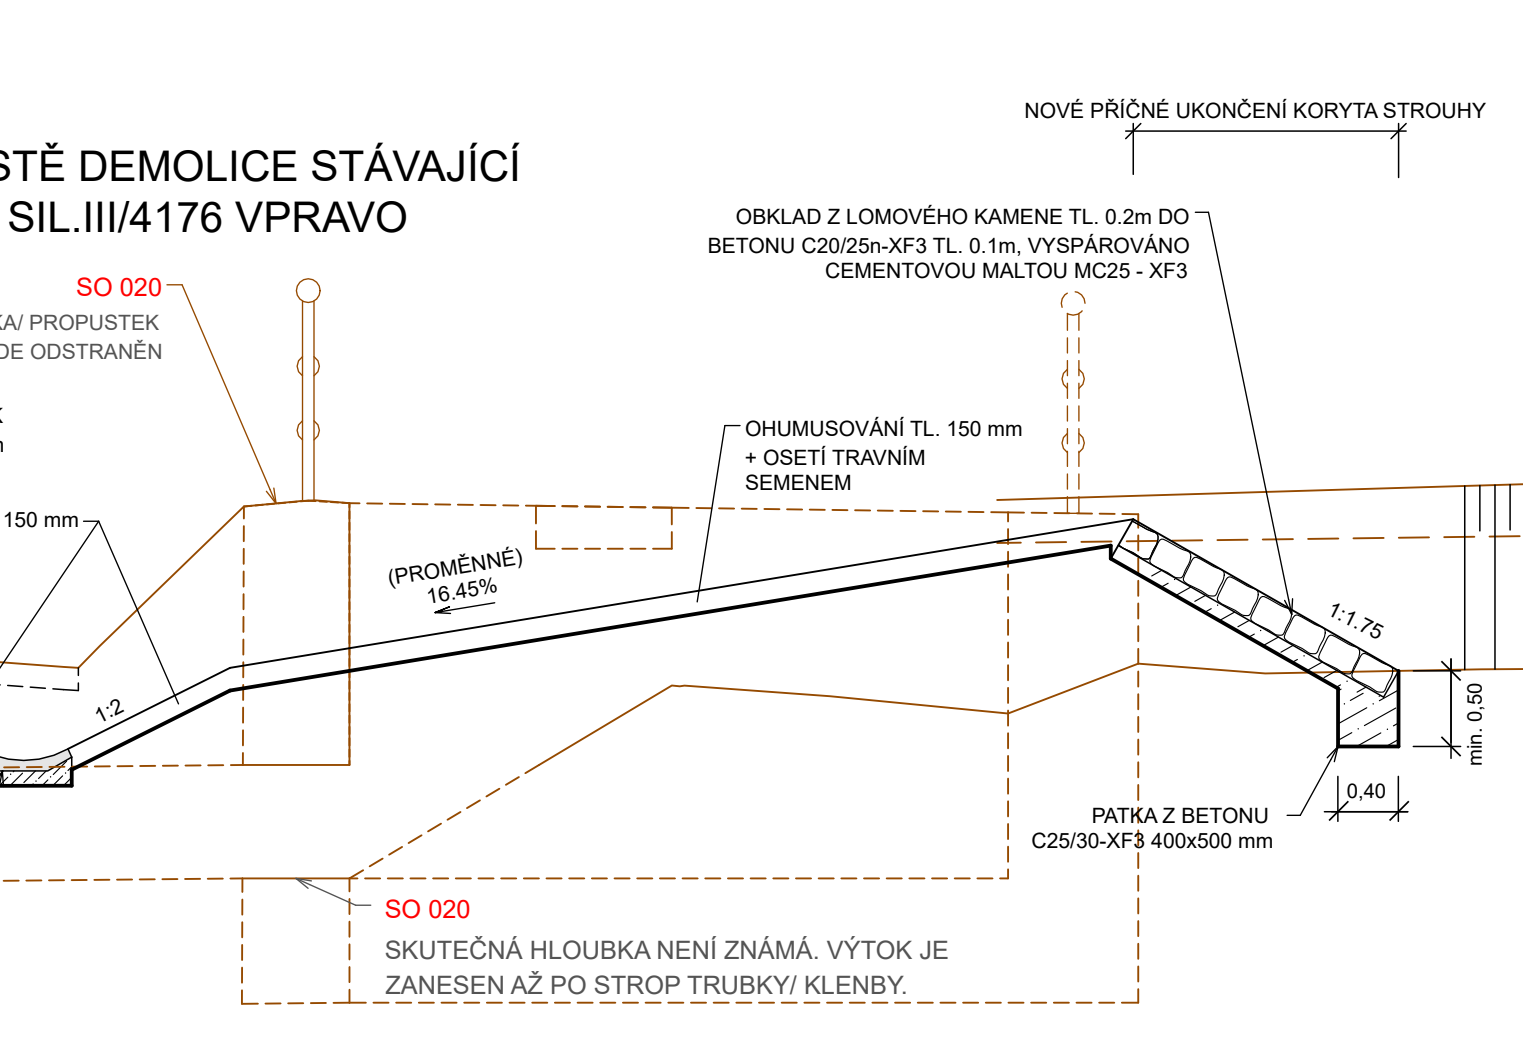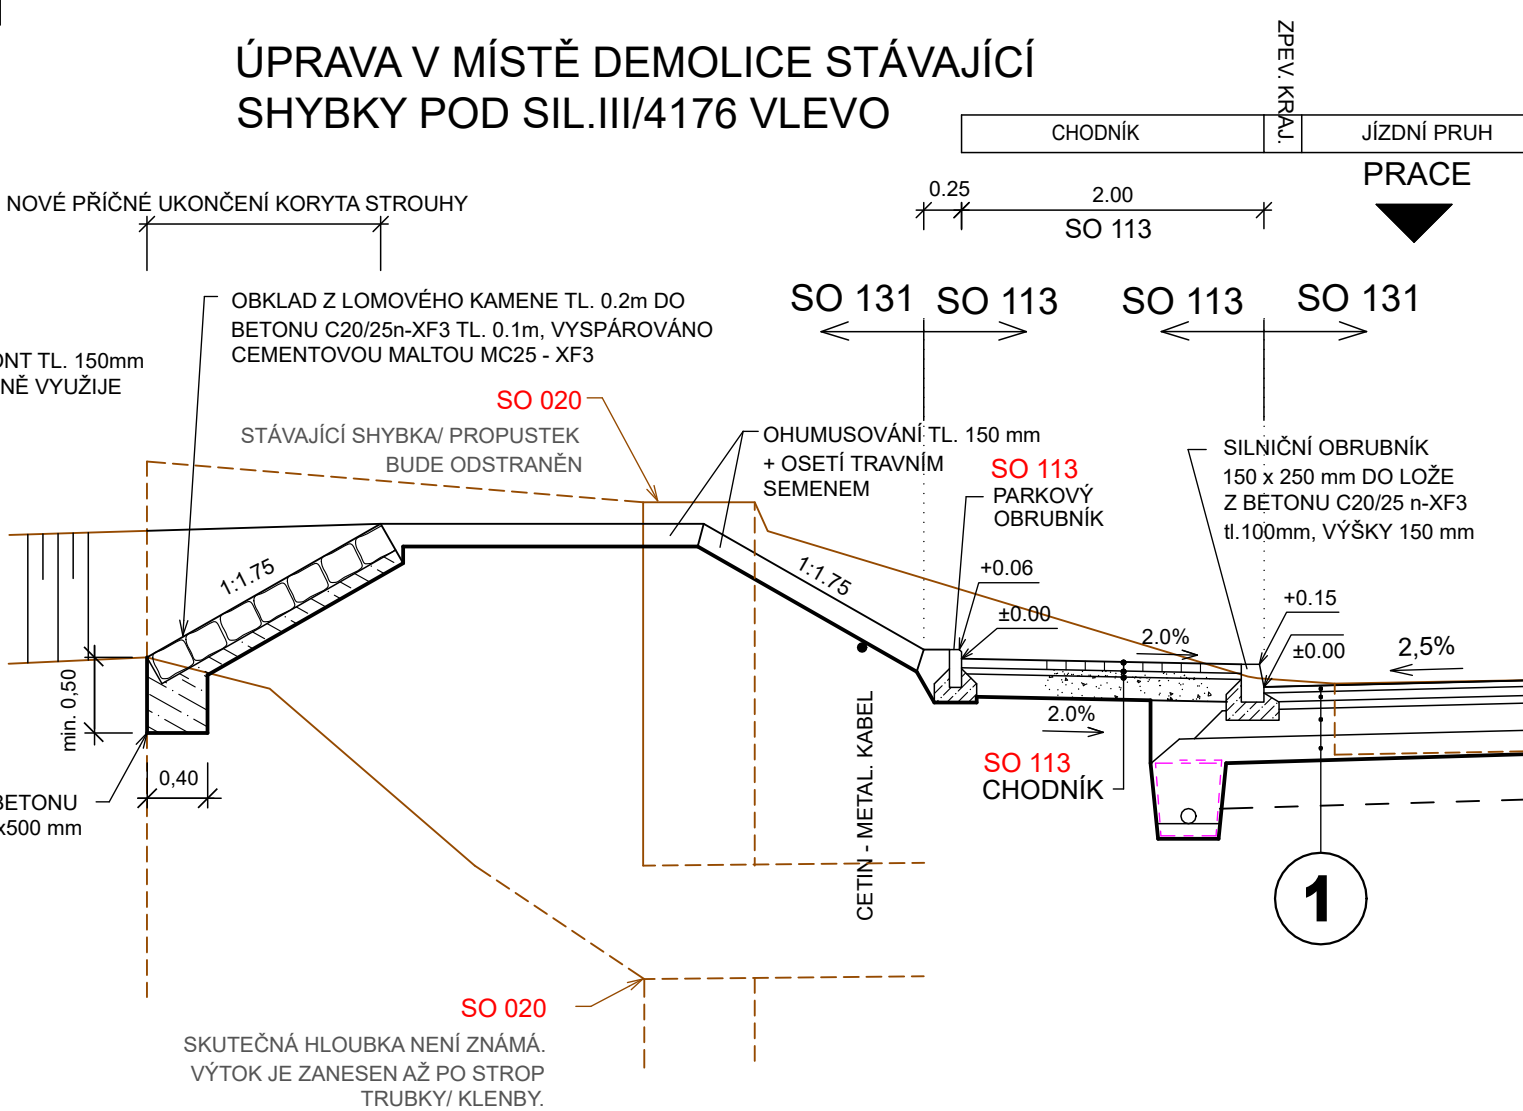


ÚPRAVA V MÍSTĚ DEMOLICE STÁVAJÍCÍ
SHYBKÝ POD SIL.III/4176 VPRAVO

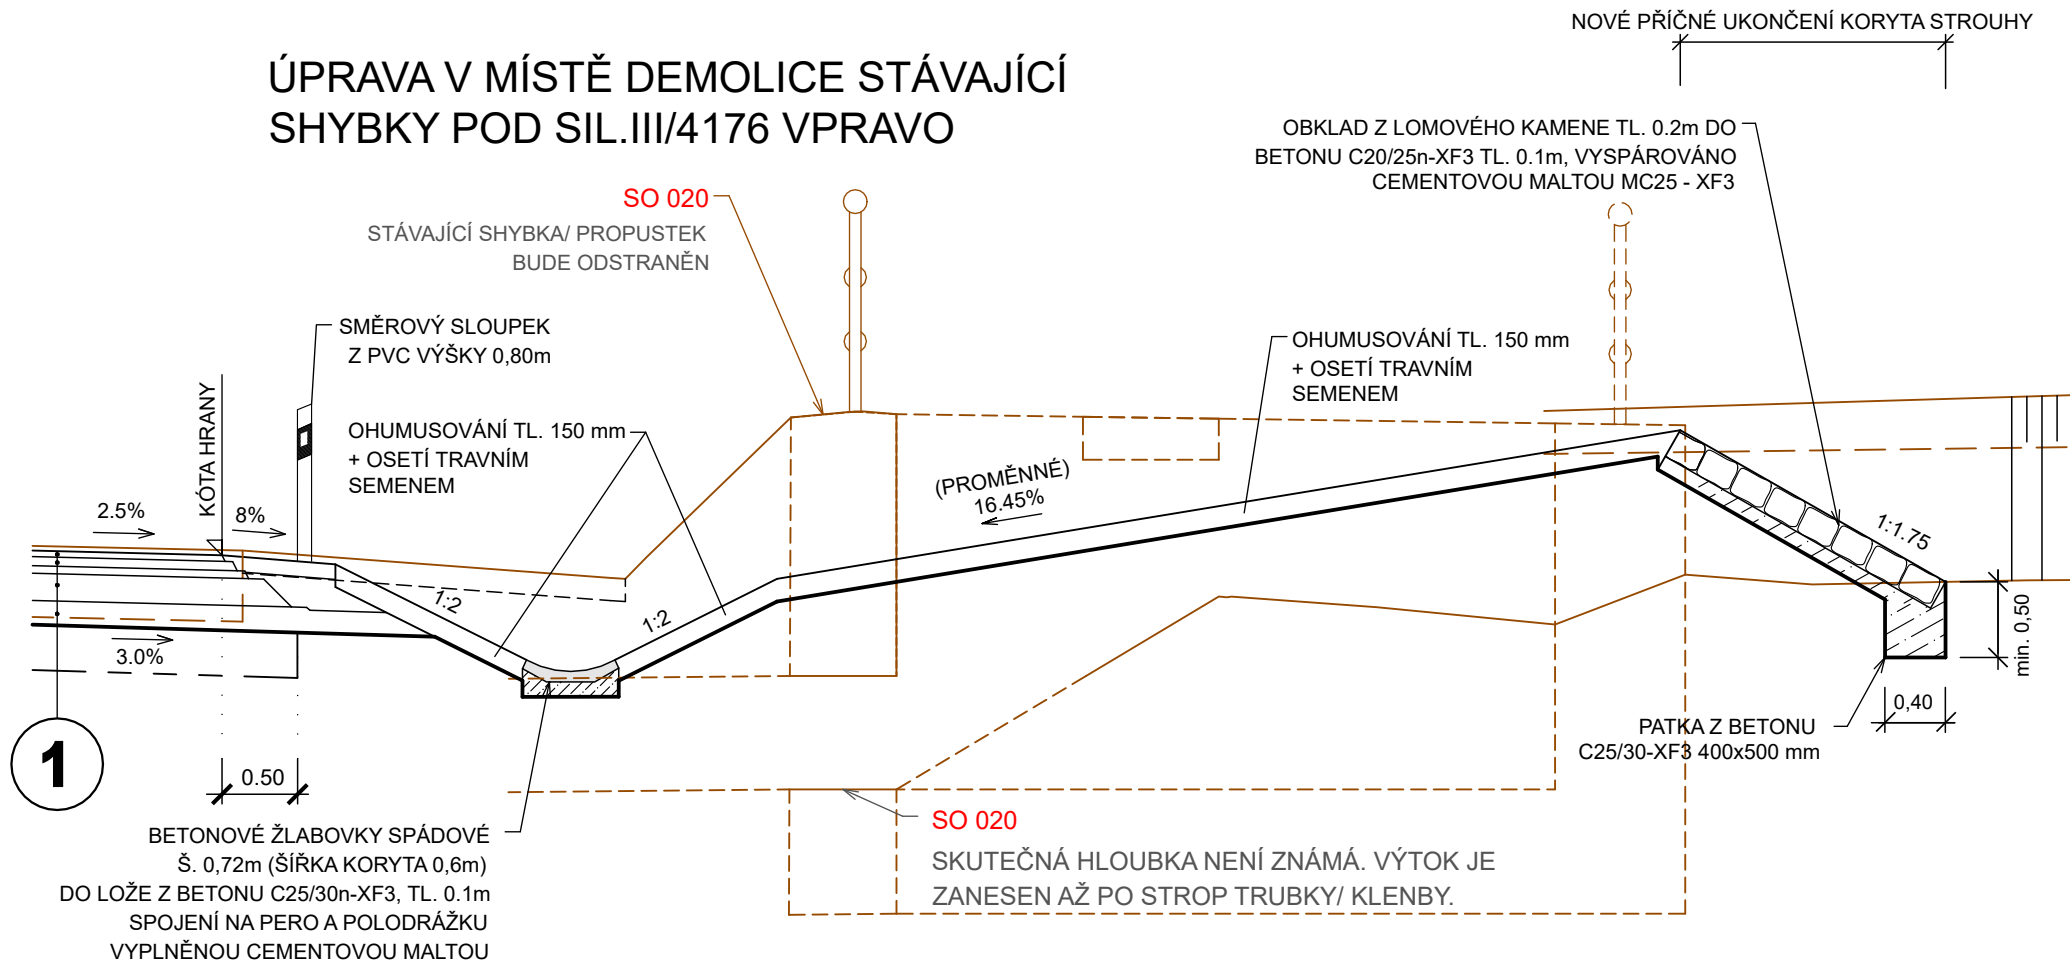

DUSP/ PDPS

OBJEDNATEL	 Obec Prace Ponětovská 129, 664 58 Prace		
------------	---	--	--

GENERÁLNÍ PROJEKTANT  Linio Plan, s.r.o. Sochorova 23, 616 00 Brno			
HLAVNÍ INŽENÝR PROJEKTU	ING. FRANTIŠEK KOKORSKÝ		ČÍSLO ZAKÁZKY L-21-006-000
			ATELIER S1

ZODPOVĚDNÝ PROJEKTANT	ING. FRANTIŠEK KOKORSKÝ		PROJEKTANT SO
VYPRACOVAL	ING. FRANTIŠEK KOKORSKÝ		 Linio Plan, s.r.o. Sochorova 23, 616 00 Brno
KONTROLOVAL	ING. TOMÁŠ JAKL		
KRAJ JIHOOMORAVSKÝ	OKRES BRNO-VENKOV	MÚ/OÚ PRACE	
AKCE	CHODNÍK K MOHYLE MÍRU		
ČÁST	D1.1 - OBJEKTY POZEMNÍCH KOMUNIKACÍ		
PŘÍLOHA	(SO 131 - ÚPRAVA ODVODNĚNÍ KOMUNIKACE) VZOROVÉ PŘÍČNÉ ŘEZY SIL.III/4176		
	ČÍS. SOUPRAVY	ČÍS. PŘÍLOHY	5