
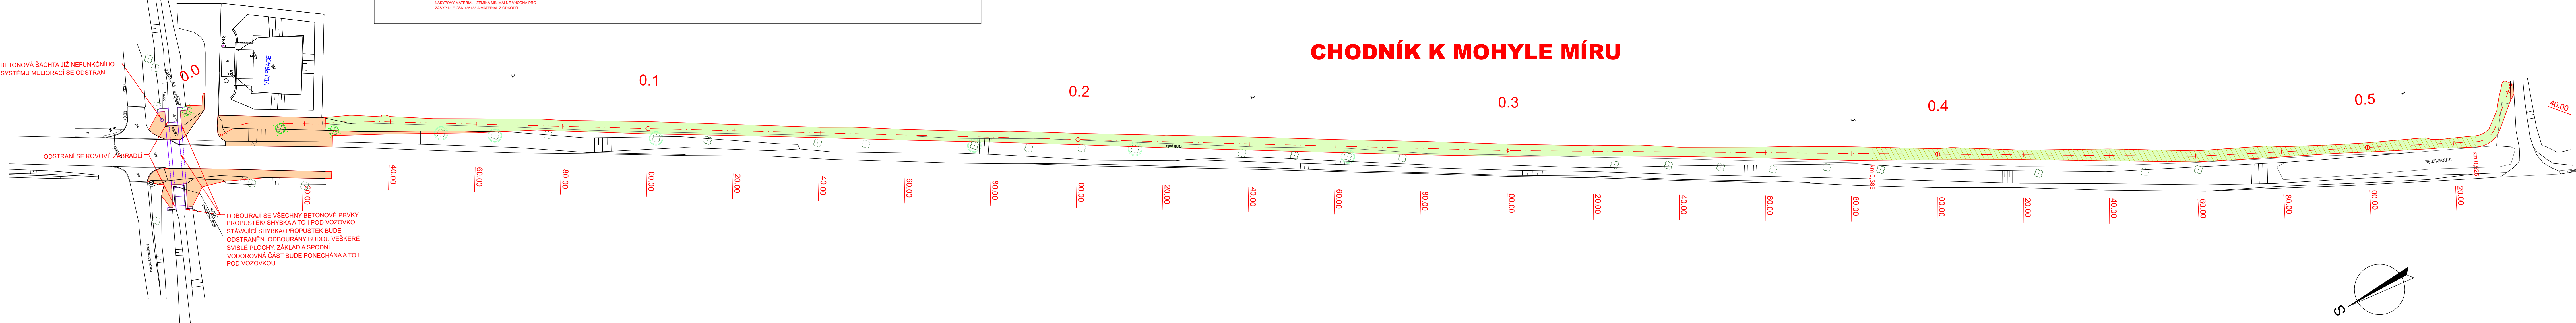


SITUACE 1 : 500  
SO 020 PŘÍPRAVA ÚZEMÍ

DETAIL ŘEŠENÍ BOURÁNÍ + ODKOPY  
PROPUSTKU/ SHYBKY  
1 : 100

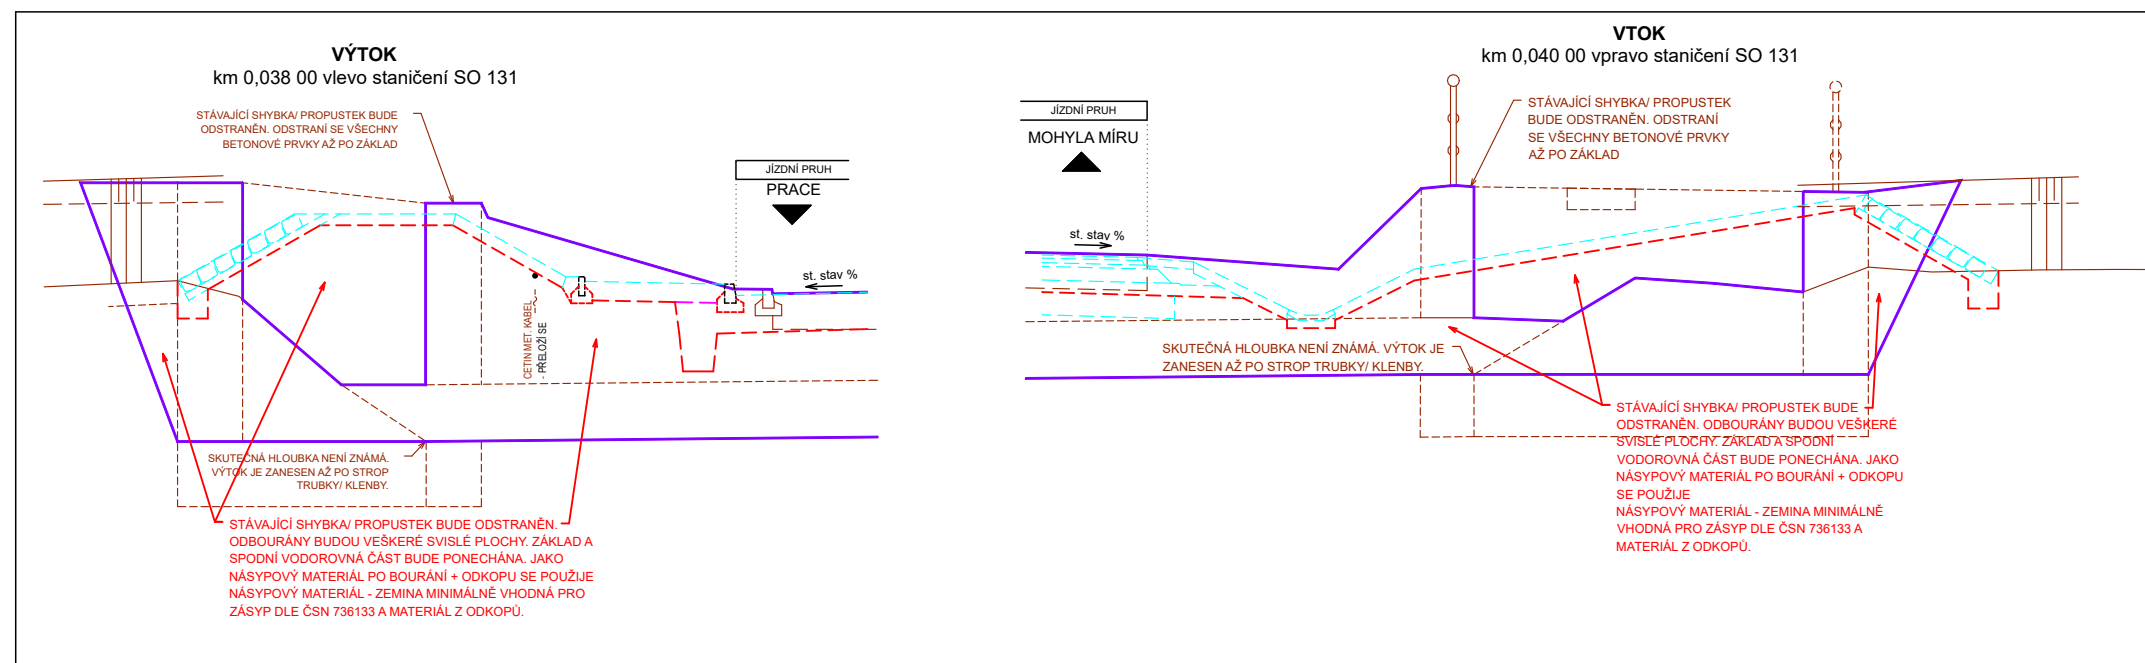

LEGENDA :

SKRÝVKA HUMÓZNÍHO HORIZONTU




- tl. 0,5m
- SEJMUTÍ NÍŽE ULOŽENÉHO HORIZONTU tl. 0,2m
- tl. 0,15m

✗ KÁCENÍ STROMU

○ OCHRANA STROMU BEDNĚNÍM

— BOURÁNÍ

C DUSP/ PDPS

OBJEDNATEL				
 <b>Obec Prace</b> Ponětovská 129, 664 58 Prace				
GENERÁLNÍ PROJEKTANT				
 <b>Linio Plan, s.r.o.</b> Sochorova 23, 616 00 Brno				
HLAVNÍ INŽENÝR PROJEKTU	ING. FRANTIŠEK KOKORSKÝ	<i>Kokorský</i>	ČÍSLO ZAKÁZKY	L-21-006-000
			ATELIER	S1
ZODPOVĚDNÝ PROJEKTANT			PROJEKTANT SO	
VYPRACOVAL	ING. JANA KUTINOVÁ	<i>Kutinová</i>	 <b>Linio Plan, s.r.o.</b> Sochorova 23, 616 00 Brno	
KONTROLOVAL	ING. TOMÁŠ JAKL	<i>Jakl</i>		
KRAJ	OKRES	MÚ/OÚ PRÁCE	DATUM	7/2021
JIHOMORAVSKÝ	BRNO-VEŇKOV		FORMÁT	A4
AKCE			MEŘITKO	1 : 500
<b>CHODNÍK K MOHYLE MÍRU</b>			STUPEŇ	DUSP/ PDPS
			ČÍSLO ZAKÁZKY	L-21-006-000
ČÁST			ČÍS. SOUPRAVY	ČÍS. PŘÍLOHY
D1.0 OBJEKTY PŘÍPRAVY STAVENIŠTĚ				
PŘÍLOHA				
(SO 020 - PŘÍPRAVA ÚZEMÍ)				
SITUACE				
				<b>2</b>