

DRUH POVRCHU ÚZEMÍ  
KATASTRÁLNÍ ÚZEMÍ  
OKRES:  
KRAJ:

PODÉLNÝ PROFIL 1:500/50  
131 - SILNICE III/4176

SKLONOVÉ POMĚRY:

LEGENDA PŘÍKOPŮ:  
PRAVOSTRANNÝ  
LEVOSTRANNÝ

MĚŘÍTKA:  
1: 500., 1: 50.

KÓTY NIVELETY:


KÓTY TERÉNU:

SROVNÁVACÍ ROVINA:

STANIČENÍ:

VZDÁLENOST PŘ. ŘEZŮ:

SMĚROVÉ POMĚRY:

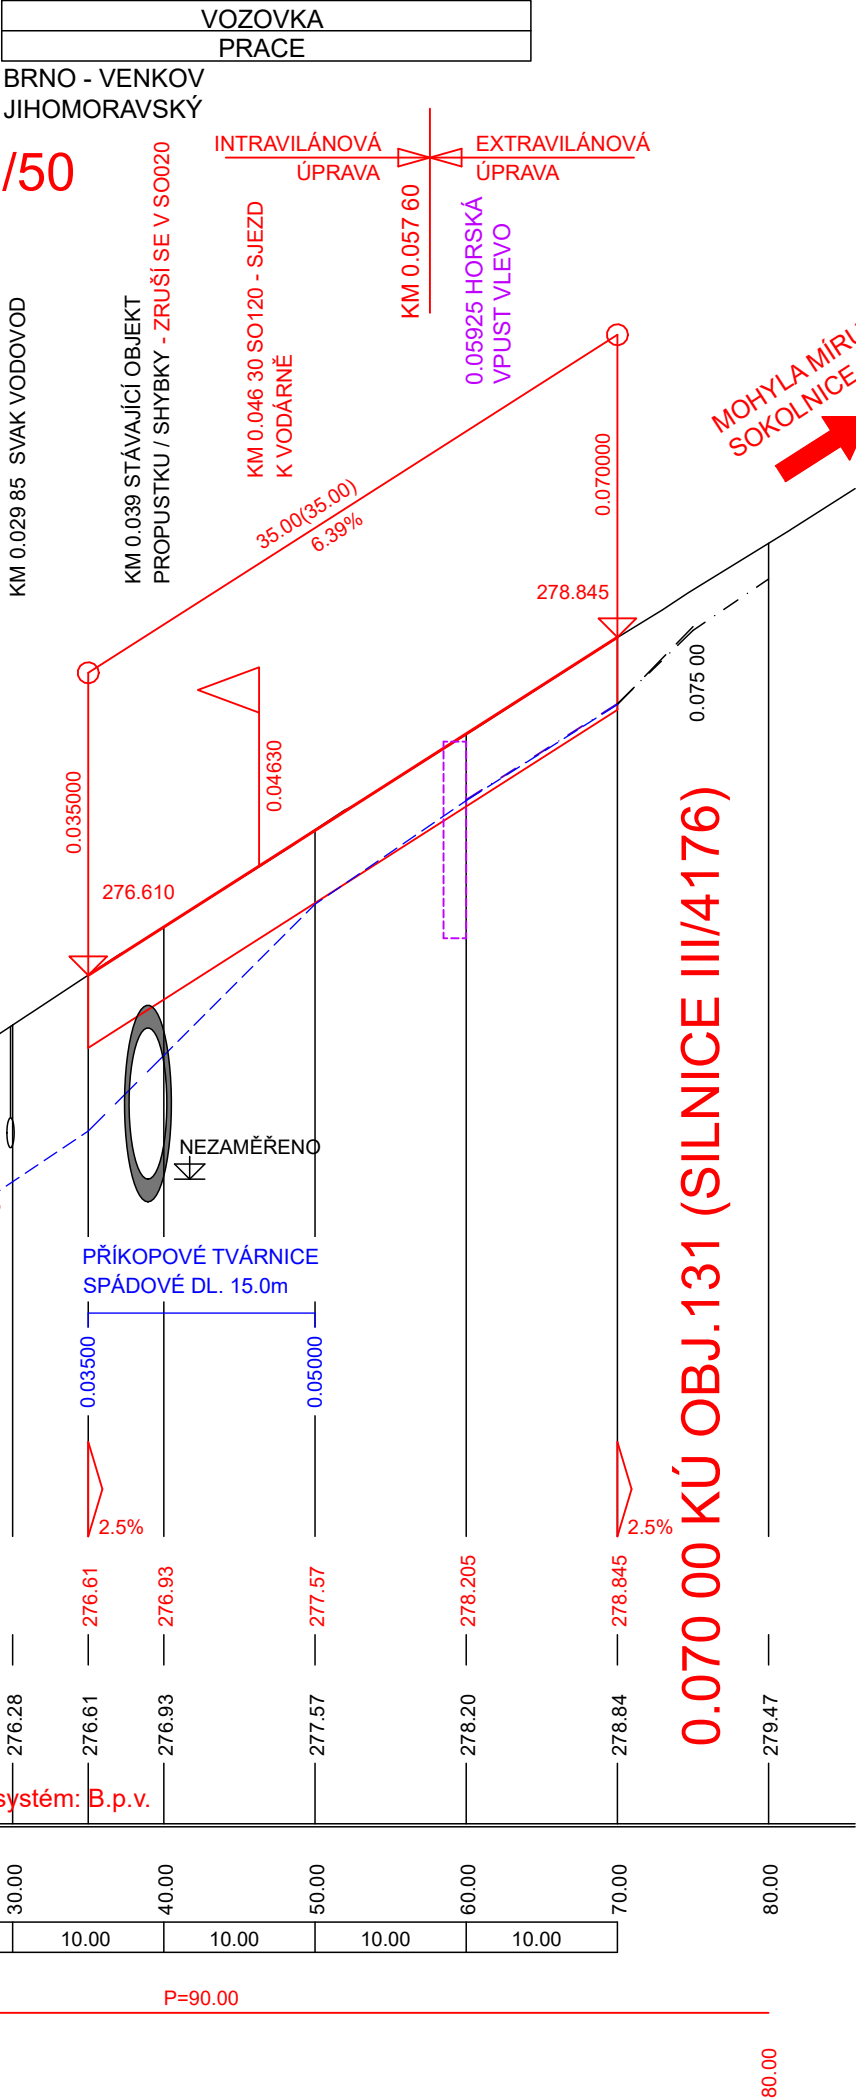

D

DUSP/ PDPS

OBJEDNATEL				
		<div>Obec Prace</div> <div>Ponětovská 129, 664 58 Prace</div>		
GENERÁLNÍ PROJEKTANT				
		<div>Linio Plan, s.r.o.</div> <div>Sochorova 23, 616 00 Brno</div>		
HLAVNÍ INŽENÝR PROJEKTU	ING. FRANTIŠEK KOKORSKÝ		ČÍSLO ZAKÁZKY	L-21-006-000
			ATELIER	S1
ZODPOVĚDNÝ PROJEKTANT	ING. FRANTIŠEK KOKORSKÝ		PROJEKTANT SO	
VYPRACOVAL	ING. FRANTIŠEK KOKORSKÝ		 <div>Linio Plan, s.r.o.</div> <div>Sochorova 23, 616 00 Brno</div>	
KONTROLOVAL	ING. TOMÁŠ JAKL			
KRAJ	OKRES	MÚ/OÚ		
JIHOMORAVSKÝ	BRNO-VENKOV	PRACE		
AKCE			DATUM	7/2021
<div>CHODNÍK K MOHYLE MÍRU</div>			FORMÁT	2 A4
			MĚŘÍTKO	1 : 500/50
ČÁST			STUPEŇ	DUSP/ PDPS
<div>D1.1 - OBJEKTY POZEMNÍCH KOMUNIKACÍ</div>			ČÍSLO ZAKÁZKY	L-21-006-000
			ČÍS. SOUPRAVY	ČÍS. PŘÍLOHY
PŘÍLOHA			<div>3</div>	
<div>(SO 131 - ÚPRAVA ODVODNĚNÍ KOMUNIKACE)</div>				
<div>PODÉLNÝ PROFIL</div>				