



## POHLED NA PLOTOVOU BRÁNU

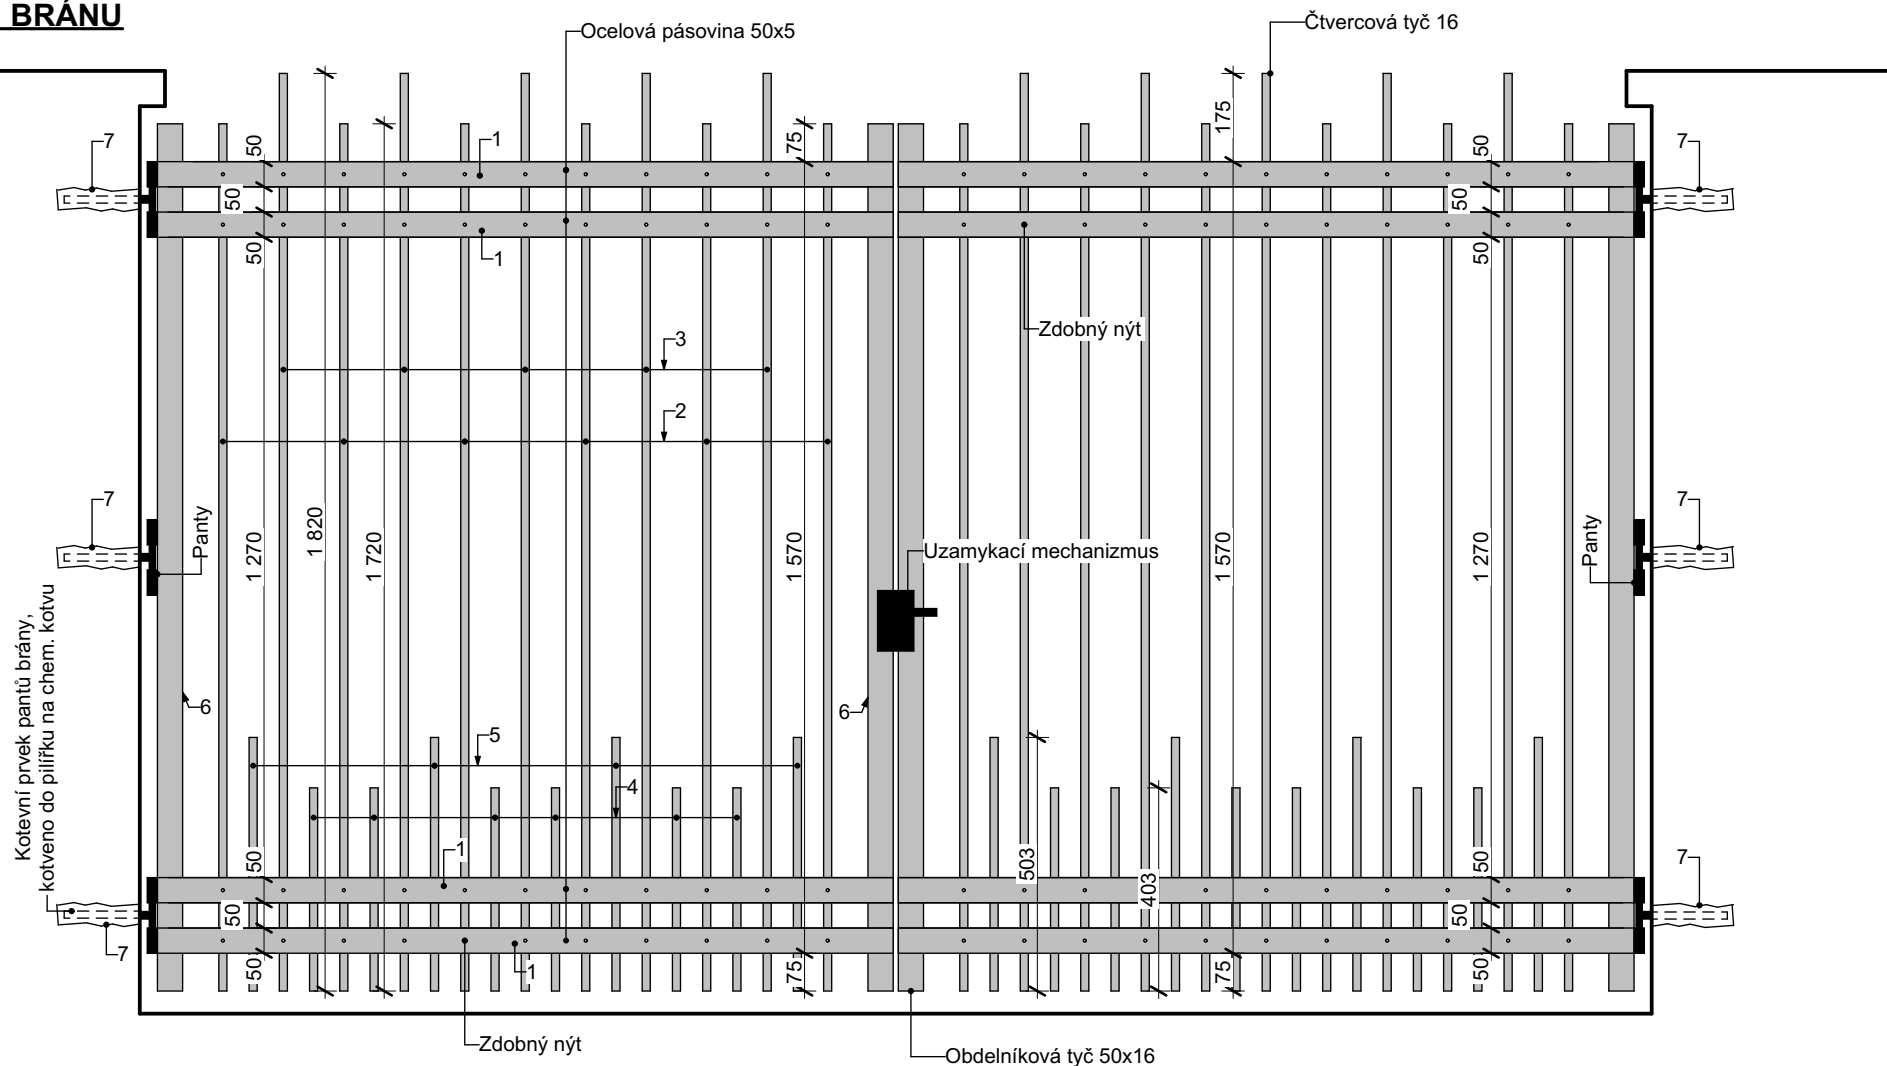

## PŮDORYS PLOTOVÉ BRÁNY

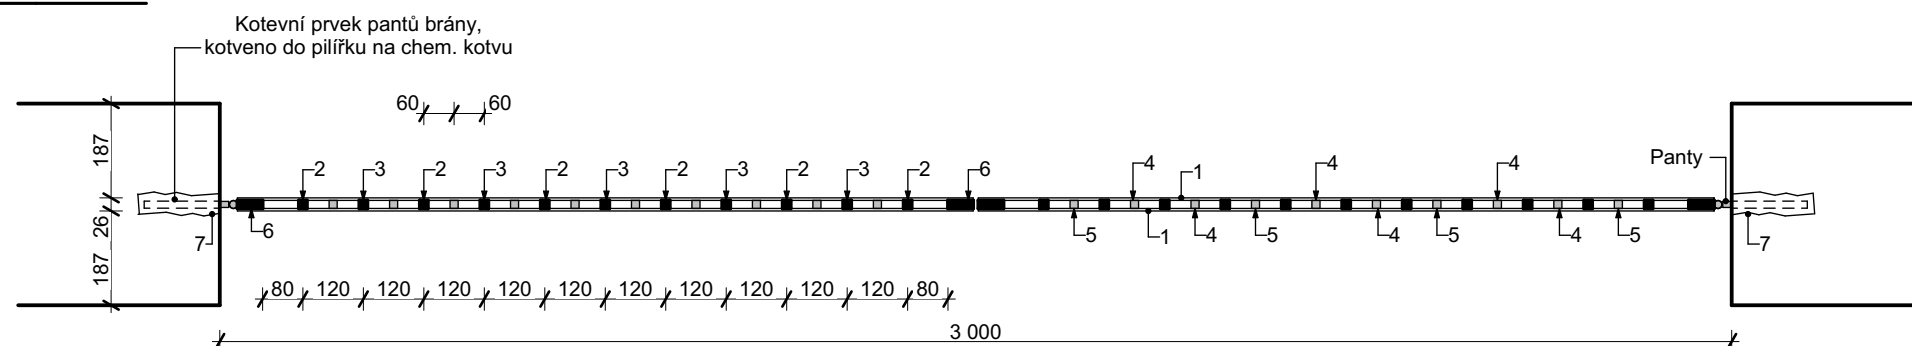

### VÝPIS PRVKŮ PRO JEDNO KŘÍDLO

OZN	POPIS	HMOTNOST 1KS	POČET KS	HMOTNOST CELKEM
1	OCELOVÁ PÁSOVINA 50x5x1460mm	2,86 kg	8 KS	22,88 kg
2	ČTVERCOVÁ TYČ 16x16x1720mm	3,46 kg	6 KS	20,76 kg
3	ČTVERCOVÁ TYČ 16x16x1820mm	3,66 kg	5 KS	18,30 kg
4	ČTVERCOVÁ TYČ 16x16x400mm	0,80 kg	6 KS	4,80 kg
5	ČTVERCOVÁ TYČ 16x16x500mm	1,01 kg	4 KS	4,04 kg
6	OBDELNÍKOVÁ TYČ 50x16x1720mm	10,80 kg	2 KS	21,60 kg
7	KOTEVNÍ KRVEK S PANTY		3 KS	

HMOTNOST JEDNOHO KŘÍDLA 92,38kg

HMOTNOST VŠECH KŘÍDEL (2x) CELKEM 184,76kg

**POZNÁMKA**

- NEJEDNÁ SE O VÝROBNÍ DOKUMENTACI. PŘED ZAPOČETÍM VÝROBY BRÁNY OVÉŘIT ROZMĚRY NA STAVBĚ A ZPRACOVAT DODAVATELSKOU DOKUMENTACI.
- BRÁNA BUDE PŘEVEDENA JAKO SVAŘOVANÁ KONSTRUKCE
- OCELOVÁ KONSTRUKCE BRÁNY BUDE NATŘENA KOVÁŘSKOU BARVOU

## DĚLENÍ STAVBY NA 2 ETAPY

## D1.1 ARCHITEKTONICKO - STAVEBNÍ ŘEŠENÍ

Zodpovědný projektant:		Vypracoval :		<b>UNIPROJEKT s.r.o</b> Dvořáčkova 66 666 01 Tišnov tel/fax: 549 410 367 E-mail: mail@uniprojekt.cz http://www.uniprojekt.cz	
Ing. Žák		Radek Šudák			
Obec : <b>Tišnov</b>		Kraj : <b>Jihomoravský</b>		Číslo zakázky:	24003
Investor : <b>Nemocnice Tišnov, přísl. organizace, Purkyňova 279, 66601 Tišnov</b>				Stupeň projektu:	DUR
Akce <b>VÝMĚNA ČÁSTI OPLOCENÍ AREÁLU NEMOCNICE</b> <b>Katastrální Tišnov [767379], parcelní číslo 1481, 2415, 2428, 2006</b>				Datum :	03.06.2024
				Měřítko :	1:15
				Formát :	2xA4
Stavební část : <b>PLOTOVÁ BRÁNA</b>				Číslo výkresu. :	8