



POHLED NA PLOTOVOU VÝPLŇ

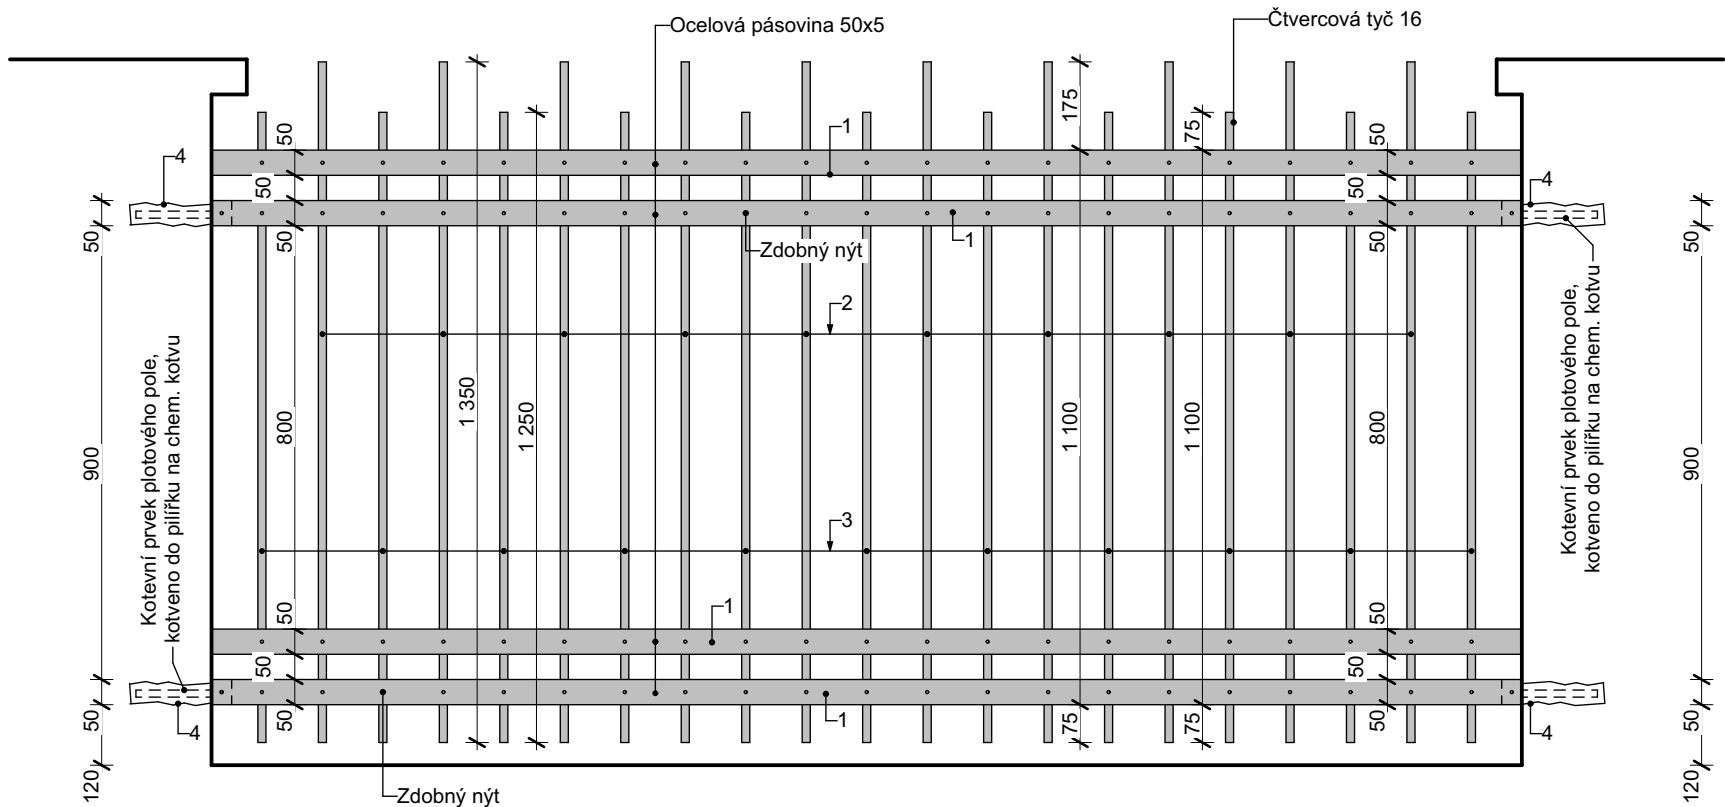

PŮDORYS PLOTOVÉ VÝPLNĚ

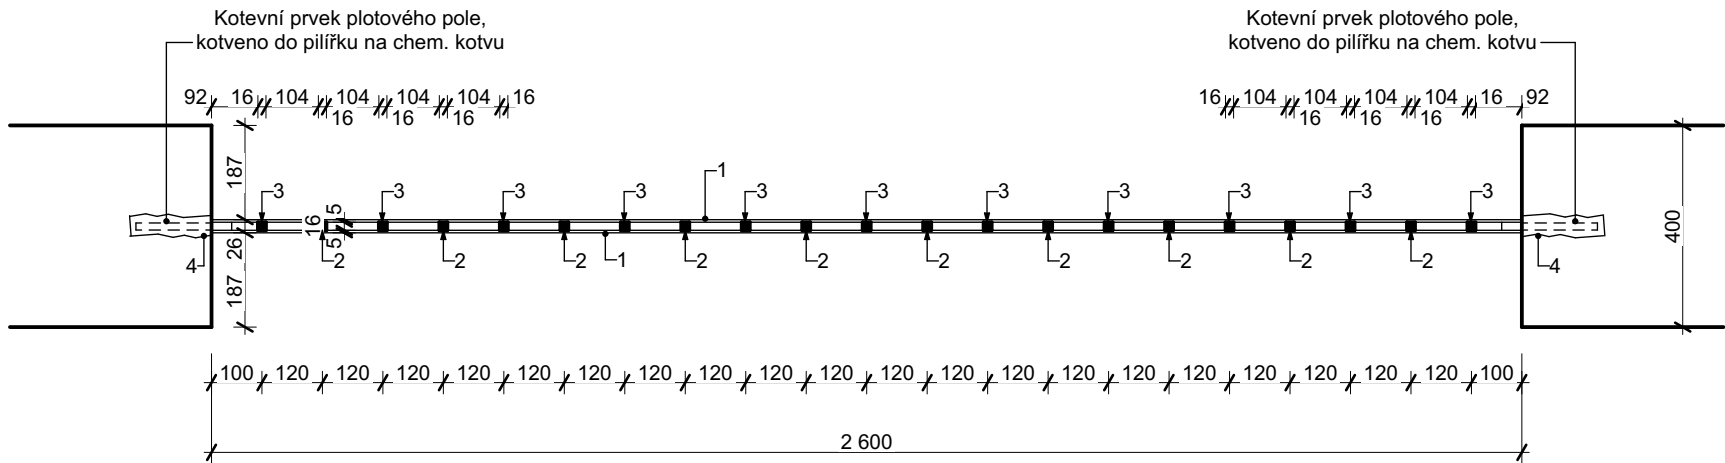

POZNÁMKA

- NEJEDNÁ SE O VÝROBNÍ DOKUMENTACI. PŘED ZAPOČETÍM VÝROBY PLOTOVÝCH VÝPLNÍ OVĚŘIT ROZMĚRY NA STAVBĚ A ZPRACOVAT DODAVATELSKOU DOKUMENTACI.
- PLOTOVÉ VÝPLNĚ BUDOU PROVEDENY JAKO SVAŘOVANÁ KONSTRUKCE
- OCELOVÁ KONSTRUKCE VÝPLNĚ BUDE NATŘENA KOVÁŘSKOU BARVOU

VÝPIS PRVKŮ PRO JEDNO POLE

OZN	POPIS	HMOTNOST 1KS	POČET KS	HMOTNOST CELKEM
1	OCELOVÁ PÁSOVINA 50x5x2600mm	4,082 kg	8 KS	32,66 kg
2	ČTVERCOVÁ TYČ 16x16x1350mm	2,71 kg	10 KS	27,10 kg
3	ČTVERCOVÁ TYČ 16x16x1250mm	2,51 kg	11 KS	27,61 kg
4	KOTEVNÍ KRVEK		4 KS	

HMOTNOST JEDNOHO POLE 87,37kg
HMOTNOST VŠECH POLÍ (17x) CELKEM 1485,29kg

DĚLENÍ STAVBY NA 2 ETAPY

D1.1 ARCHITEKTONICKO - STAVEBNÍ ŘEŠENÍ

Zodpovědný projektant:	Vypracoval :	UNIPROJEKT s.r.o Dvořáčkova 66 666 01 Tišnov tel/fax: 549 410 367 E-mail: mail@uniprojekt.cz http:/ www.uniprojekt.cz	
Ing. Žák	Radek Šudák		
Obec : Tišnov	Kraj : Jihomoravský	Číslo zakázky:	24003
Investor : Nemocnice Tišnov, přís. organizace, Purkyňova 279, 66601 Tišnov		Stupeň projektu:	DUR
Akce VÝMĚNA ČÁSTI OPLOCENÍ AREÁLU NEMOCNICE Katastrální Tišnov [767379], parcelní číslo 1481, 2415, 2428, 2006		Datum :	03.06.2024
		Měřítko :	1:15
		Formát :	2xA4
Stavební část : PLOTOVÁ VÝPLŇ		Číslo výkresu. :	7