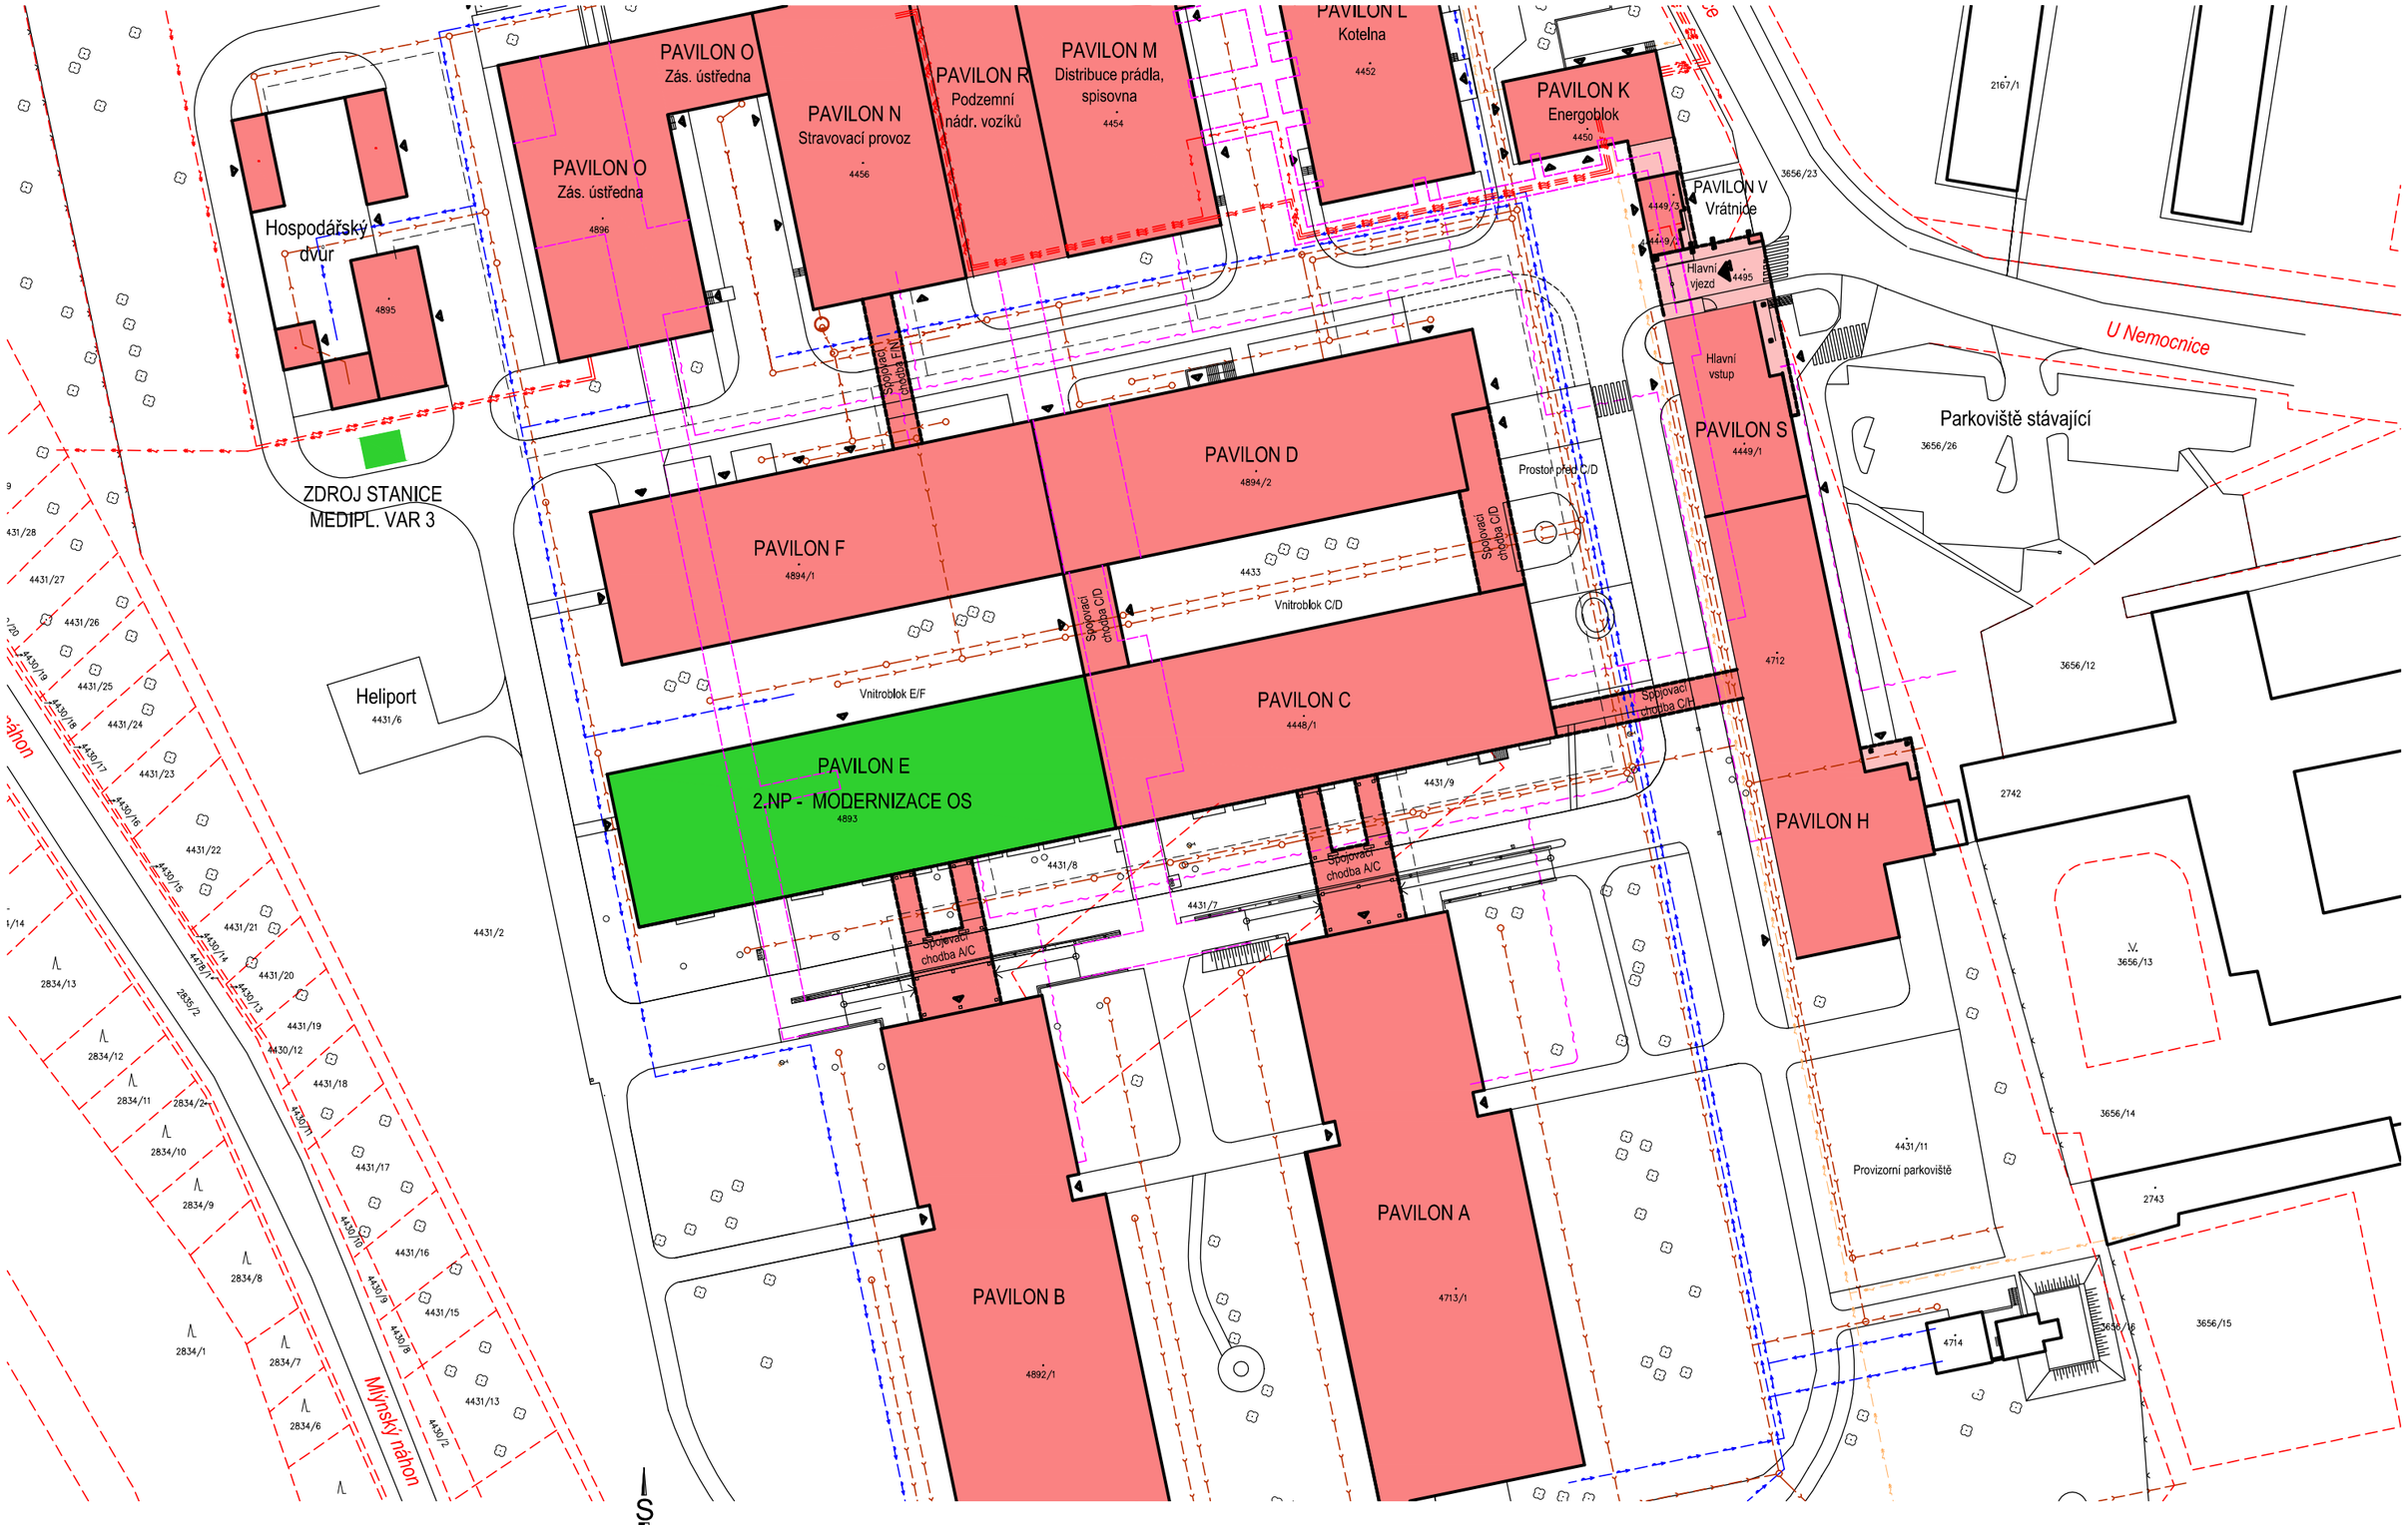

Nemocnice Břeclav - rekonstrukce centrálních operačních sálů

01

Celkový situační výkres

objednatel: Nemocnice Břeclav, příspěvková organizace, zpracovatel: MEDICOPROJECT, s.r.o. 11. 2023 M 1:1000