



ROZVODNICE R34 (R90,R139)

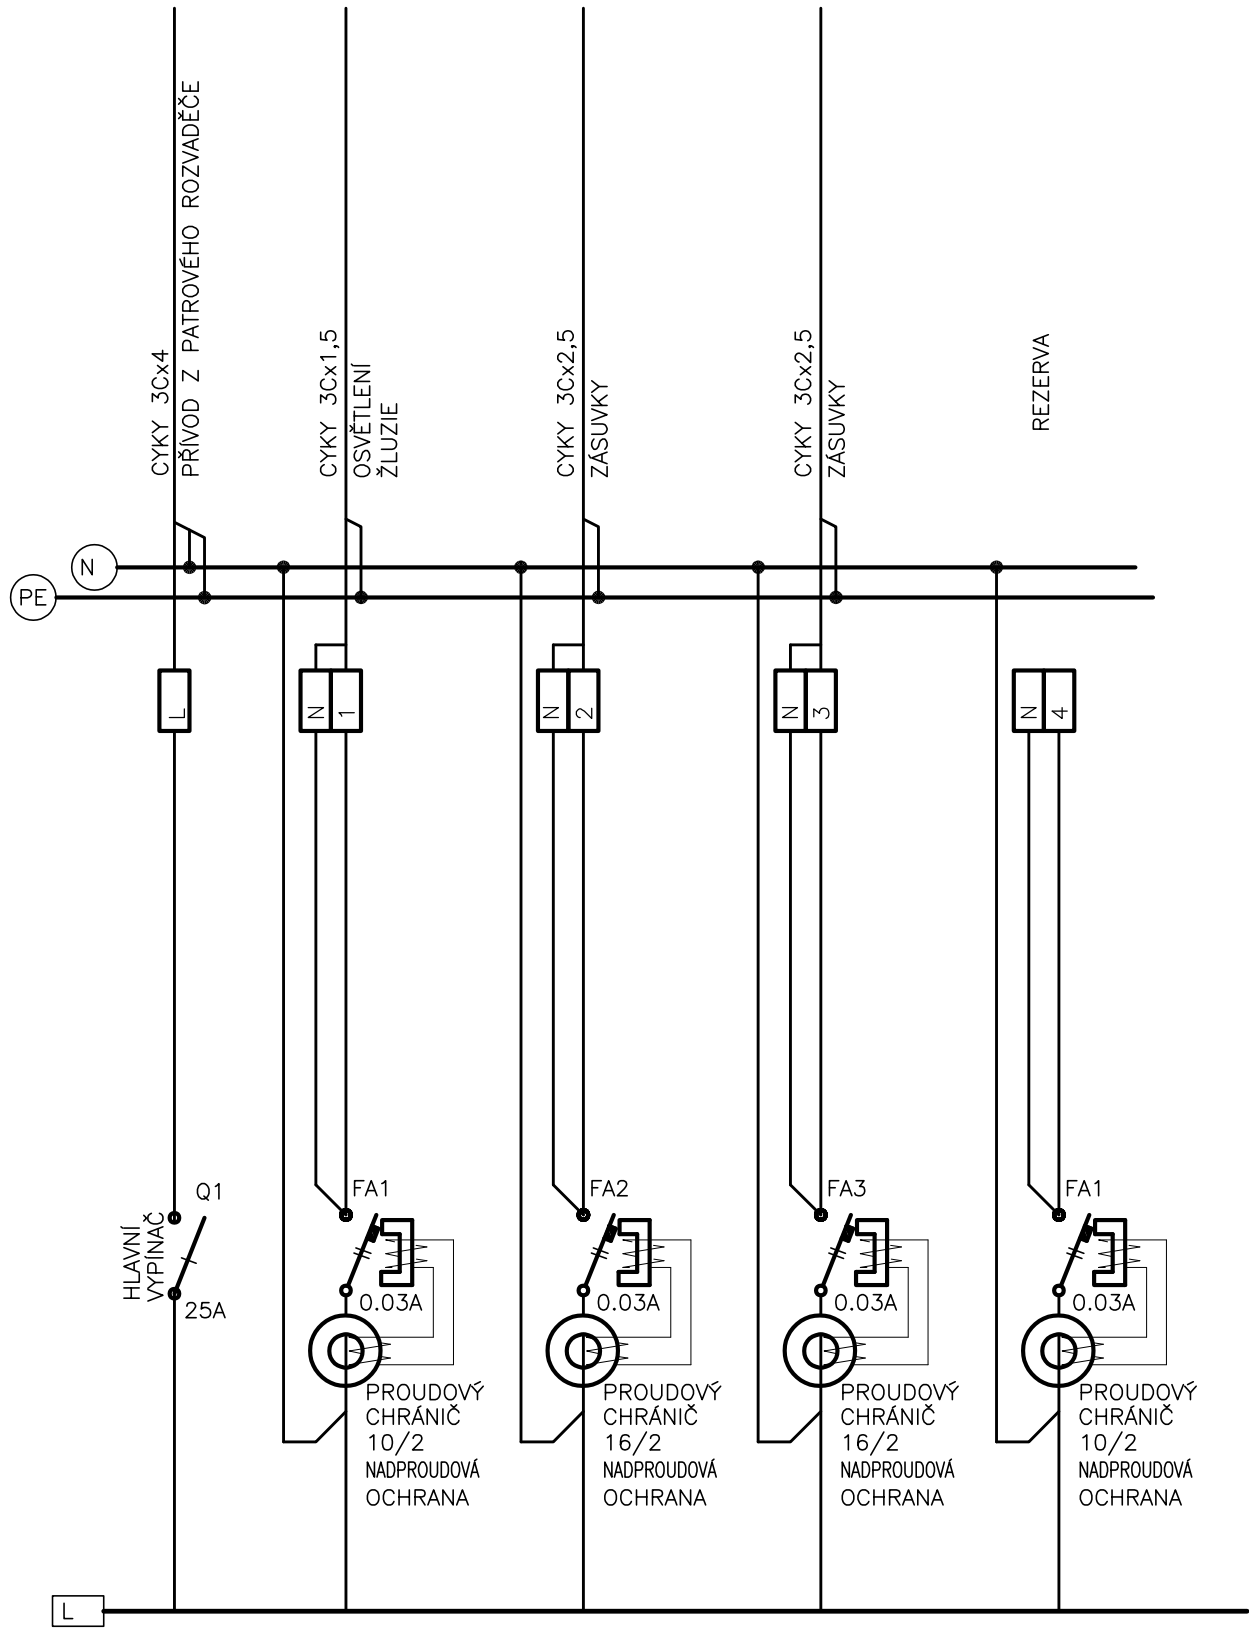

PLASTOVÁ SKŘÍŇ NÁSTĚNNÁ  
PRO 24xTE

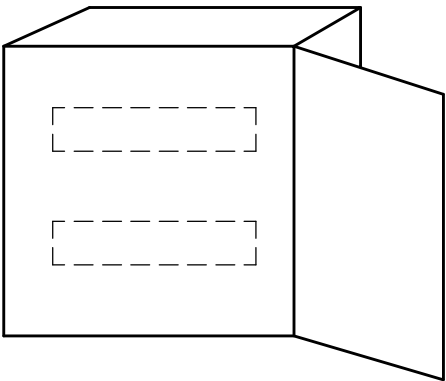

ELEKTRICKÉ NAPÁJENÍ: 1+N+PE, AC 50Hz, 230V/TN-S  
OCHRANA PŘED ÚRAZEM EL. PROUDEM: dle ČSN 33 2000-4-41 ed.2  
normální – základní izolací živých částí, přepážkami a kryty  
– automatickým odpojením v případě poruchy  
doplňená – doplňujícím pospojováním neživých částí  
– proudovými chrániči s vybavovacím proudem 30mA

Ved.projektant	Zodp.projektant	Vypracoval	PROJEKCE ELEKTRO Ing.Zdeněk ILLEK Rerychova 4 BRNO 635 00 tel: 604 509 441	
	Ing.ILLEK <i>Zdeněk Illek</i>			
Místo stavby: Domov pro seniory Zastávka p.o. , Sportovní 432, ZASTÁVKA 664 84			IČO: 463 35 048	
Investor: Domov pro seniory Zastávka p.o.			Datum:	09/2024
Akce: DOMOV PRO SENIORY REKONSTRUKCE UBYTOVACÍ ČÁSTI V BUDOVĚ A Část ELEKTROINSTALACE			Zak.č.:	232024
			Stupeň:	DPS
			Archivní číslo:	232024
Obsah: ROZVODNICE JÍDELNY R34(R90,R139)			Měřítko	Výkres č. 12