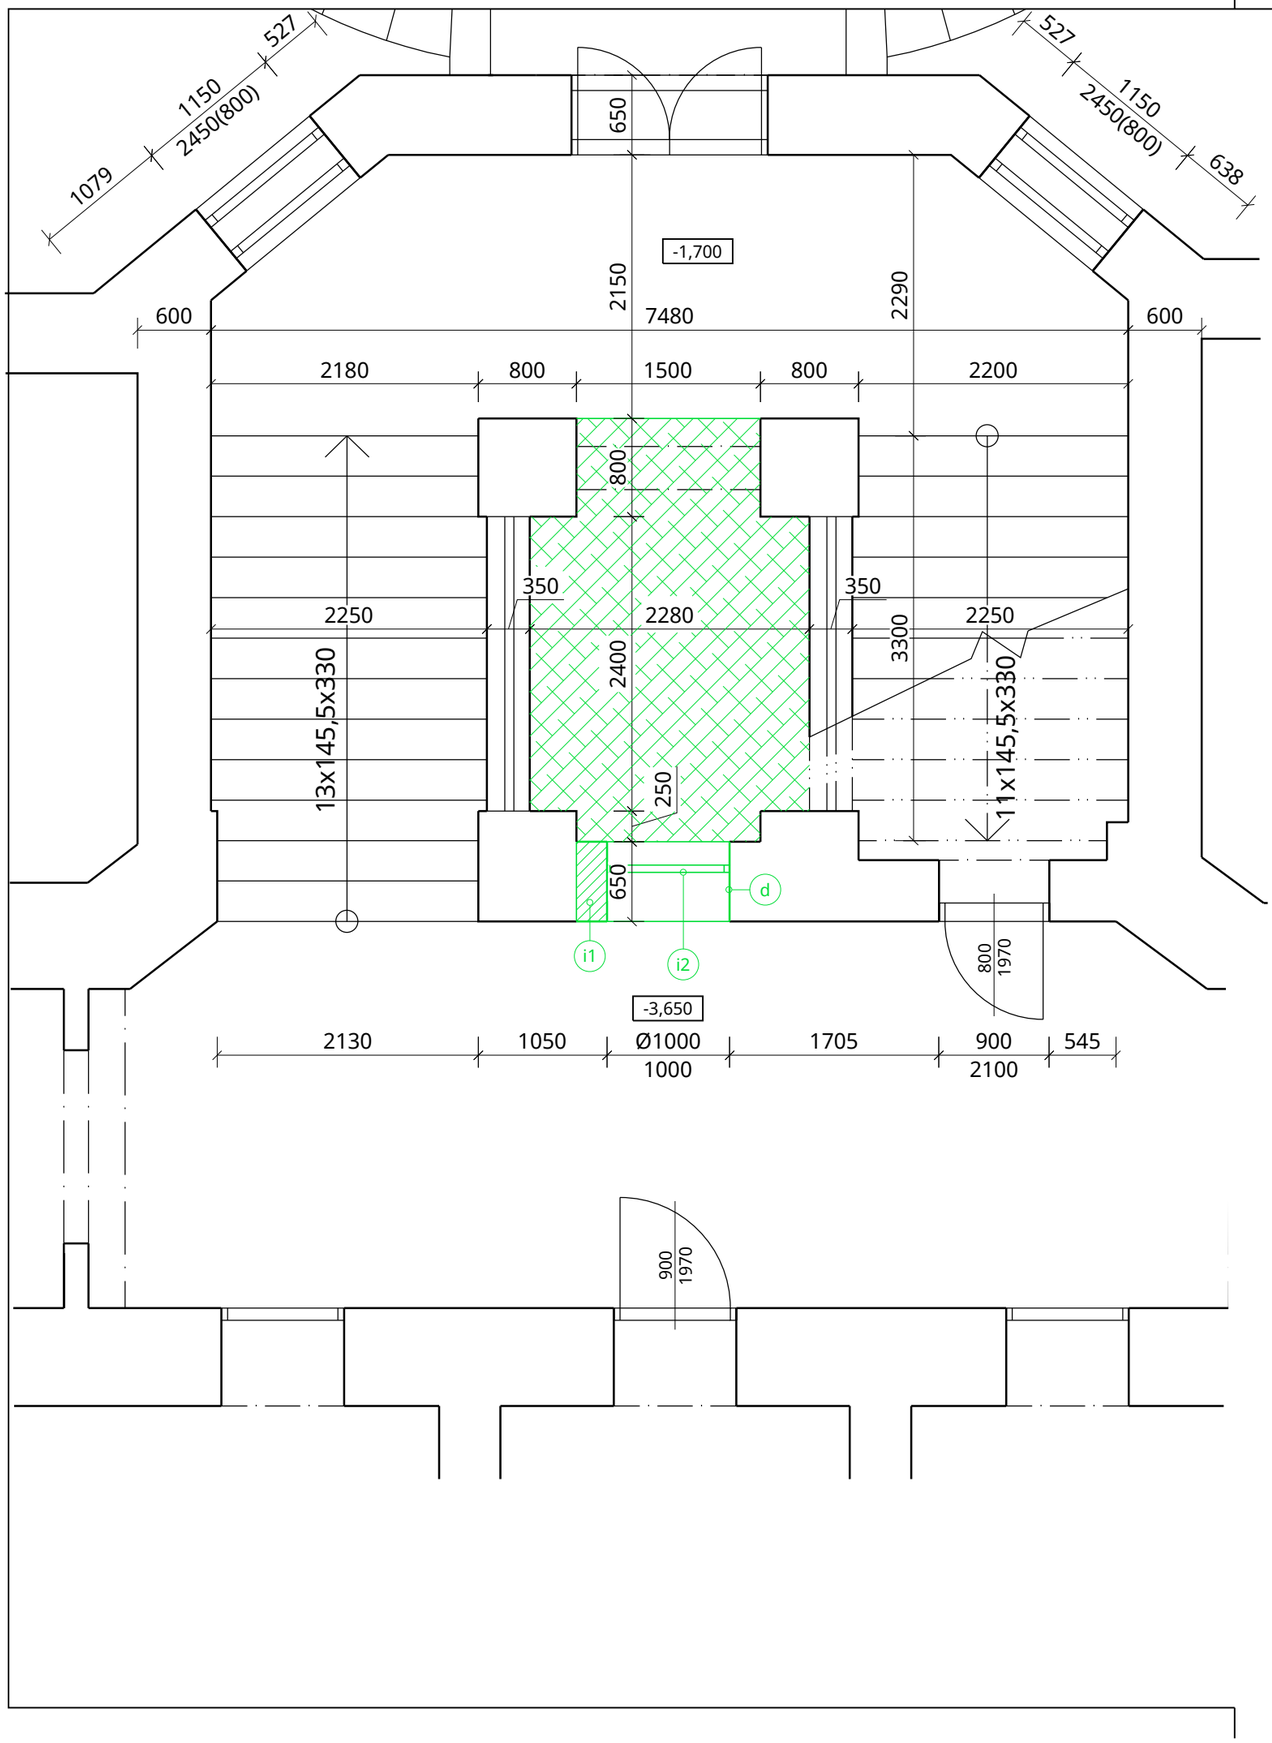

LEGENDA ZNAČENÍ

- VYBOURÁNÍ ZDIVA Z CIHEL PLNÝCH PÁLENÝCH
- VYBOURÁNÍ NÁŠLAPNÉ VRSTVY - LITÉ TERACO TL. 50 mm - SKLADBA S2
- STÁVAJÍCÍ KONSTRUKCE PONECHANÉ BEZ ÚPRAV
- NEŘEŠENÁ ČÁST OBJEKTU

VŠEOBECNÉ INFORMACE

d INTERIÉROVÉ OMÍTKY
OPATŘENÍ STĚN INTERIÉROVOU OMÍTKOU SE PŘEDPOKLÁDÁ V MÍSTĚ DOJEZDU VÝTAHU DLE GRAFICKÉ ČÁSTI PŮDORYSU BEZ NÁVRHU KERAMICKÝCH OBKLADŮ A NA VŠECH POVRŠÍCH STROPŮ.
NÁVRH A POSTUP SANACE VYCHÁZÍ Z VLHKOSTNÍHO PRŮZKUMU A STAVEBNĚ TECHNICKÉHO PRŮZKUMU
- ODSTRANĚNÍ STARÝCH MALEB NA PLOŠE 10 % PLOCHY STĚN A SLOUPŮ
- OTLUČENÍ INTERIÉROVÝCH OMÍTEK tl. 30 mm NA PLOŠE 60 % OMÍTKOVÝCH PLOCH AŽ NA PODKLAD A MECHANICKÉ OČIŠTĚNÍ POVRCHŮ

i1 VYBOURÁNÍ OTVORU VE ZDI TL. 800 mm Z CIHEL PLNÝCH PÁLENÝCH PRO DVEŘE VÝTAHOVÉ ŠACHTY, OTVOR ROZMĚRU 1200x3050 mm

i2 VYBOURÁNÍ STÁVAJÍCÍHO KRUHOVÉHO DŘEVĚNÉHO OKNA PRŮMĚRU 1000 m

POZNÁMKY

- EXTOVÁ ČÁST JE NEDÍLNOU SOUČÁSTÍ PROJEKTOVÉ DOKUMENTACE. PŘI PLÁNOVÁNÍ PRACÍ NA STAVBĚ JE NUTNÉ BRÁT NA ZŘETEL NEJEN VÝKRESOVOU, ALE TAKÉ TEXTOVOU ČÁST
- ÚPRAVY VNITŘNÍCH POVRCHŮ - DLE TECHNICKÉ ZPRÁVY
- PŘED ZAPOČETÍM REALIZACE A V PRŮBĚHU REALIZACE BUDOU PŘED ZAPOČETÍM DALŠÍ UCELENÉ ČÁSTI OVĚŘENY VŠECHNY NEZBYTNÉ KÓTY, VŠECHNY ROZDÍLY OPROTI PROJEKTOVÉ DOKUMENTACI, KTERÉ BUDOU PŘI STAVBĚ ZJIŠTĚNY, BUDOU NEPRODLENĚ SDĚLENY PROJEKTANTOVI. PROJEKTANT NA ZÁKLADĚ ZJIŠTĚNÝCH SKUTEČNOSTÍ UVÁŽÍ PŘÍPADNÉ ZMĚNY PROJEKTU. NA ZÁKLADĚ ZJIŠTĚNÝCH ROZMĚRŮ DODAVATEL UPRAVÍ ROZMĚRY JEDNOTLIVÝCH PRVKŮ NEBO KONSTRUKCÍ NAVAZUJÍCÍCH.
- PROJEKTANT PŘI NÁVRHU, VÝPOČTU A VYPRACOVÁNÍ PROJEKTOVÉ DOKUMENTACE PŘEDPOKLÁDAL, ŽE STAVBA BUDE PROVÁDĚNA DLE PLATNÝCH NOREM ČSN. NEDODRŽENÍM PLATNÝCH NOREM PŘI PROVÁDĚNÍ ZNAMENÁ, ŽE STAVBA NENÍ PROVÁDĚNA V SOULADU S TOUTO DOKUMENTACÍ. PŘI NEDODRŽENÍ VŠECH PLATNÝCH NOREM, PROJEKTANT NEBERE ZA TAKTO ZHOTOVENOU STAVBU ZÁRUKU.

0,000 = 236,04 m n. m., výškový systém b.p.v.

LAPLAN
Cejl 504/38, Zábrdovice, 602 00 Brno | IČ: 292 01 691
atelier@laplan.cz |ID datové schránky: f9umfsq

Rekonstrukce budovy Kounicova 684/16, Brno

název stavby
k.ú. Veveří [610372], č.p. 1384/1
místo
Jihomoravský kraj, Žerotínovo nám. 3, 60182 Brno
stavebník

SO.05 - Výtah
stavební objekt
D.1.1 Architektonicko-stavební řešení - b) Výkresová část
část dokumentace
dokumentace pro provedení stavby
stupeň dokumentace

PŮDORYS 1.PP-MEZIPODESTA-BOURACÍ PRÁCE			1:50	A3	
název výkresu			měřítko	formát	
02	00	11.08.2020	m	37_1908	sada
číslo výkresu	revize	datum	kótováno	číslo zakázky	

Ing. Jan Krejsa
projektant, HIP
Bc. Ondřej Rubeš
vypracoval
Ing. arch. Martin Pavlun
odpovědný projektant